



АДМИНИСТРАЦИЯ ГОРОДА СМОЛЕНСКА

ПОСТАНОВЛЕНИЕ

от 19.06.2020 № 1324-агм

Об утверждении схемы
расположения земельного участка на
кадастровом плане территории

В соответствии с Земельным кодексом Российской Федерации, постановлением Правительства Российской Федерации от 19.11.2014 № 1221 «Об утверждении Правил присвоения, изменения и аннулирования адресов», приказом Министерства экономического развития Российской Федерации от 27.11.2014 № 762 «Об утверждении требований к подготовке схемы расположения земельного участка или земельных участков на кадастровом плане территории и формату схемы расположения земельного участка или земельных участков на кадастровом плане территории при подготовке схемы расположения земельного участка или земельных участков на кадастровом плане территории в форме электронного документа, формы схемы расположения земельного участка или земельных участков на кадастровом плане территории, подготовка которой осуществляется в форме документа на бумажном носителе», Правилами землепользования и застройки города Смоленска, утвержденными решением 41-й сессии Смоленского городского Совета III созыва от 28.02.2007 № 490, на основании обращения Департамента имущественных и земельных отношений Смоленской области от 21.05.2020, руководствуясь Уставом города Смоленска,

Администрация города Смоленска п о с т а н о в л я е т:

1. Утвердить прилагаемую схему расположения земельного участка на кадастровом плане территории, отнесенного к категории земель населенных пунктов, с кадастровым номером 67:27:0013881:21 площадью 10476 м², расположенного по адресу (иное описание местоположения): Российская Федерация, Смоленская область, город Смоленск, улица Кутузова.

2. Земельный участок, указанный в пункте 1 настоящего постановления, расположен в территориальной зоне П5 (зона размещения производственных

объектов V класса санитарной классификации, с включением объектов инженерной инфраструктуры), с разрешенным видом использования – «под автосалоном».

3. Установить порядок пользования земельным участком в зоне прохождения коммуникаций с заключением договоров взаимных обязательств с соответствующими организациями.

4. Определить, что Департамент имущественных и земельных отношений Смоленской области имеет право на обращение без доверенности с заявлением об осуществлении государственного кадастрового учета земельного участка, указанного в пункте 1 настоящего постановления.

5. Срок действия настоящего постановления составляет два года.

6. Управлению архитектуры и градостроительства Администрации города Смоленска обеспечить исполнение пункта 20 статьи 11.10 Земельного кодекса Российской Федерации.

7. Комитету по информационным ресурсам и телекоммуникациям Администрации города Смоленска разместить настоящее постановление на официальном сайте Администрации города Смоленска.

Глава города Смоленска

А.А. Борисов

Утверждена

постановлением

(наименование документа об утверждении, включая наименования

Администрации

органов государственной власти или органов местного

г. Смоленска

самоуправления, принявших решение об утверждении схемы

или подписавших соглашение о перераспределении земельных участков)

от *19.06.2020* № *1327-адм*


**Схема расположения земельного участка или земельных участков
на кадастровом плане территории**

Условный номер земельного участка

Площадь земельного участка 10476 м²

Обозначение характерных точек границ	Координаты, м	
	X	Y
1	2	3
1	465027.88	1222544.25
2	465027.25	1222646.11
3	465027.17	1222658.11
4	465004.92	1222659.58
5	464980.21	1222655.73
6	464959.80	1222650.00
7	464949.94	1222635.11
8	464928.31	1222613.21
9	464923.56	1222612.50
10	464929.78	1222600.80
11	464945.37	1222528.73
12	464947.85	1222528.93
13	464978.49	1222531.11
14	464977.85	1222540.98
1	465027.88	1222544.25

Схема расположения земельного участка или земельных участков на кадастровом плане территории

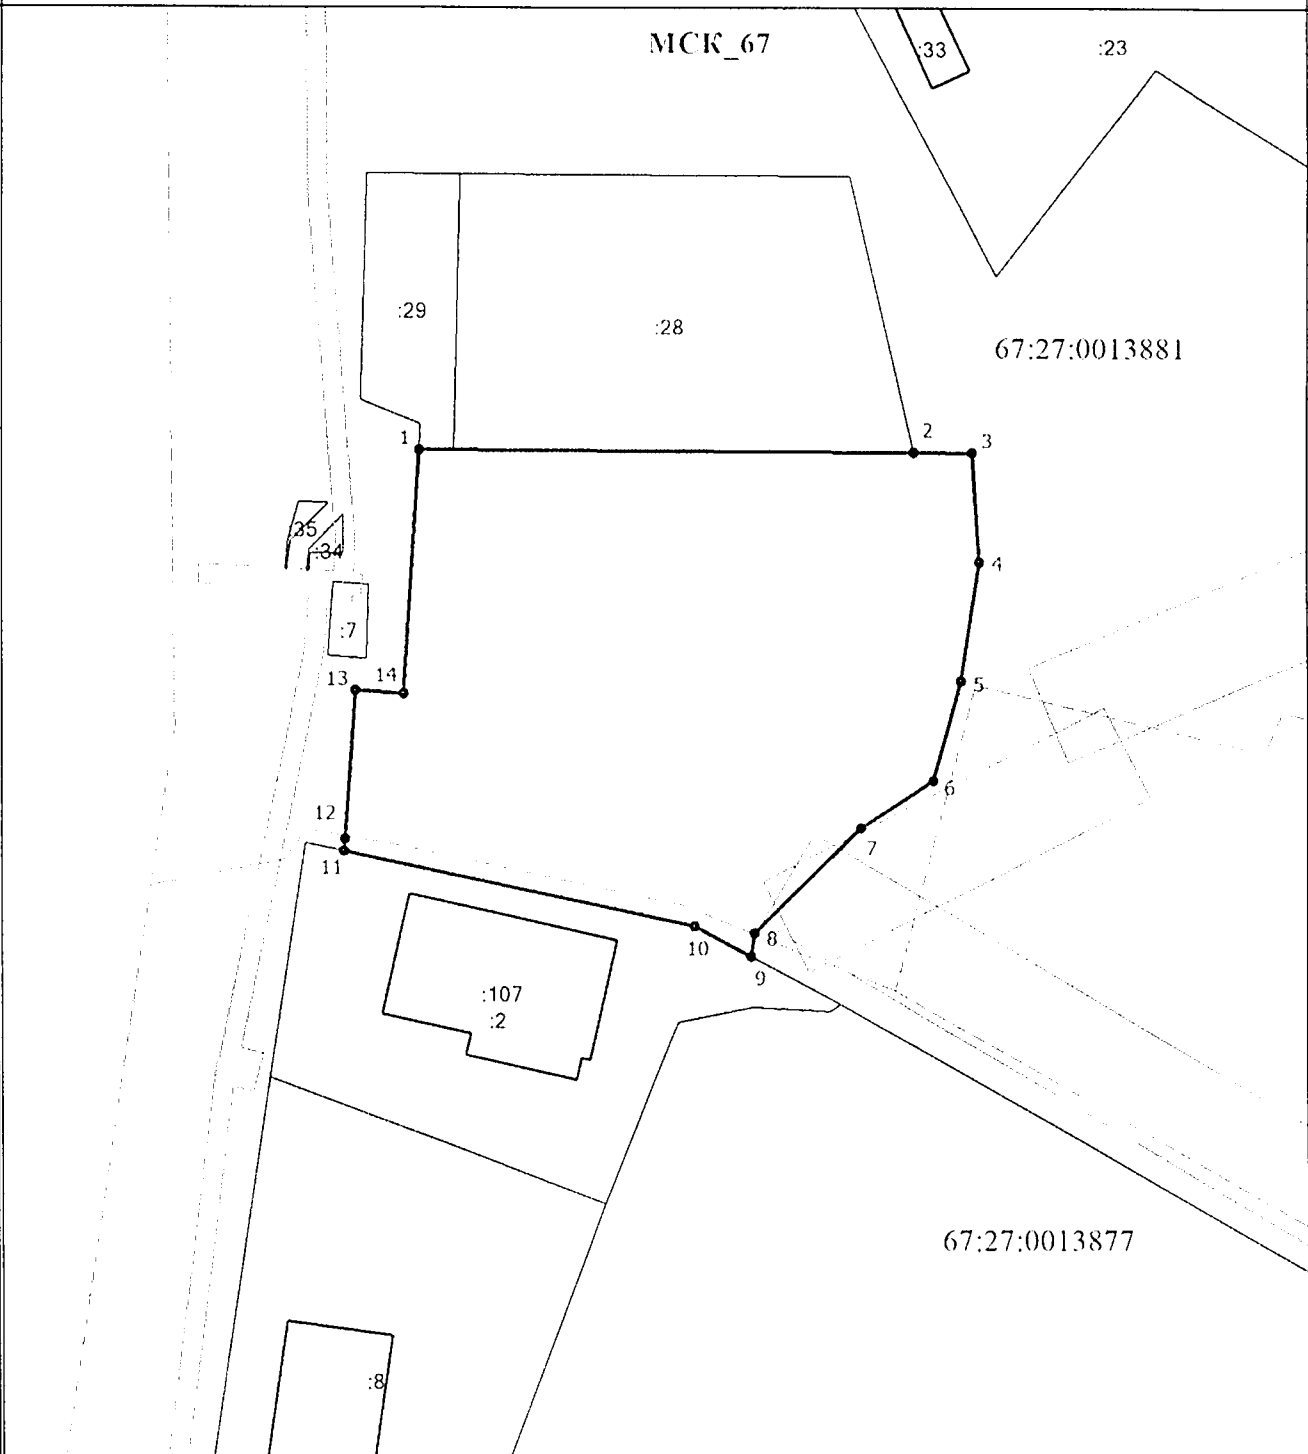

Масштаб 1:1500

- Условные обозначения
- - Существующая часть границы, имеющиеся в ЕФРН сведения о которой достаточны для определения ее местоположения
 - - вновь образованная часть границы, сведения о которой достаточны для определения ее местоположения
 - - Характерная точка границы, сведения о которой позволяют однозначно определить ее положение на местности
 - 1 - Обозначение новой характерной точки
 - - Граница здания
 - - Граница кадастрового квартала
 - - Граница зоны с особыми условиями
 - 67:27:0013881 - Номер кадастрового квартала
 - MCK_67 - Система координат, применяемой при ведении государственного кадастра недвижимости