



АДМИНИСТРАЦИЯ ГОРОДА СМОЛЕНСКА

ПОСТАНОВЛЕНИЕ

от 07.05.2020 № 948-ад.ч

Об утверждении схемы расположения земельного участка на кадастровом плане территории и о присвоении ему адреса

В соответствии с Земельным кодексом Российской Федерации, постановлением Правительства Российской Федерации от 19.11.2014 № 1221 «Об утверждении Правил присвоения, изменения и аннулирования адресов», приказами Министерства экономического развития Российской Федерации от 01.09.2014 № 540 «Об утверждении классификатора видов разрешенного использования земельных участков», от 27.11.2014 № 762 «Об утверждении требований к подготовке схемы расположения земельного участка или земельных участков на кадастровом плане территории и формату схемы расположения земельного участка или земельных участков на кадастровом плане территории при подготовке схемы расположения земельного участка или земельных участков на кадастровом плане территории в форме электронного документа, формы схемы расположения земельного участка или земельных участков на кадастровом плане территории, подготовка которой осуществляется в форме документа на бумажном носителе», Правилами землепользования и застройки города Смоленска, утвержденными решением 41-й сессии Смоленского городского Совета III созыва от 28.02.2007 № 490, руководствуясь Уставом города Смоленска,

Администрация города Смоленска **п о с т а н о в л я е т:**

1. Утвердить прилагаемую схему расположения земельного участка на кадастровом плане территории, отнесенного к категории земель населенных

пунктов, с условным номером 67:27:0031809:3У1 площадью 2156 м², расположенного по адресу (иное описание местоположения): Российская Федерация, Смоленская область, город Смоленск, Рославльское шоссе.

2. Образованному земельному участку, указанному в пункте 1 настоящего постановления, присвоить следующий адрес: Российская Федерация, Смоленская область, городской округ город Смоленск, город Смоленск, Рославльское шоссе, земельный участок № 61.

3. Земельный участок, указанный в пункте 1 настоящего постановления, расположен в территориальной зоне П5 (зона размещения производственных объектов V класса санитарной классификации, с включением объектов инженерной инфраструктуры), с разрешенным видом использования – «складские объекты».

4. Установить порядок пользования земельным участком в зоне прохождения коммуникаций с заключением договоров взаимных обязательств с соответствующими организациями.

5. Срок действия настоящего постановления составляет два года.

6. Управлению архитектуры и градостроительства Администрации города Смоленска:

6.1. Обеспечить исполнение пункта 20 статьи 11.10 Земельного кодекса Российской Федерации.

6.2. В течение 3 рабочих дней обеспечить внесение в государственный адресный реестр сведений об адресе, указанном в пункте 2 настоящего постановления.

7. Комитету по информационным ресурсам и телекоммуникациям Администрации города Смоленска разместить настоящее постановление на официальном сайте Администрации города Смоленска.


Глава города Смоленска



А.А. Борисов

Утверждена
 нормативными
 документами
 г. Вологодера
 От 07.05.2020 № 948-а/м

СХЕМА РАСПОЛОЖЕНИЯ
 земельного участка или земельных участков на кадастровом плане территории

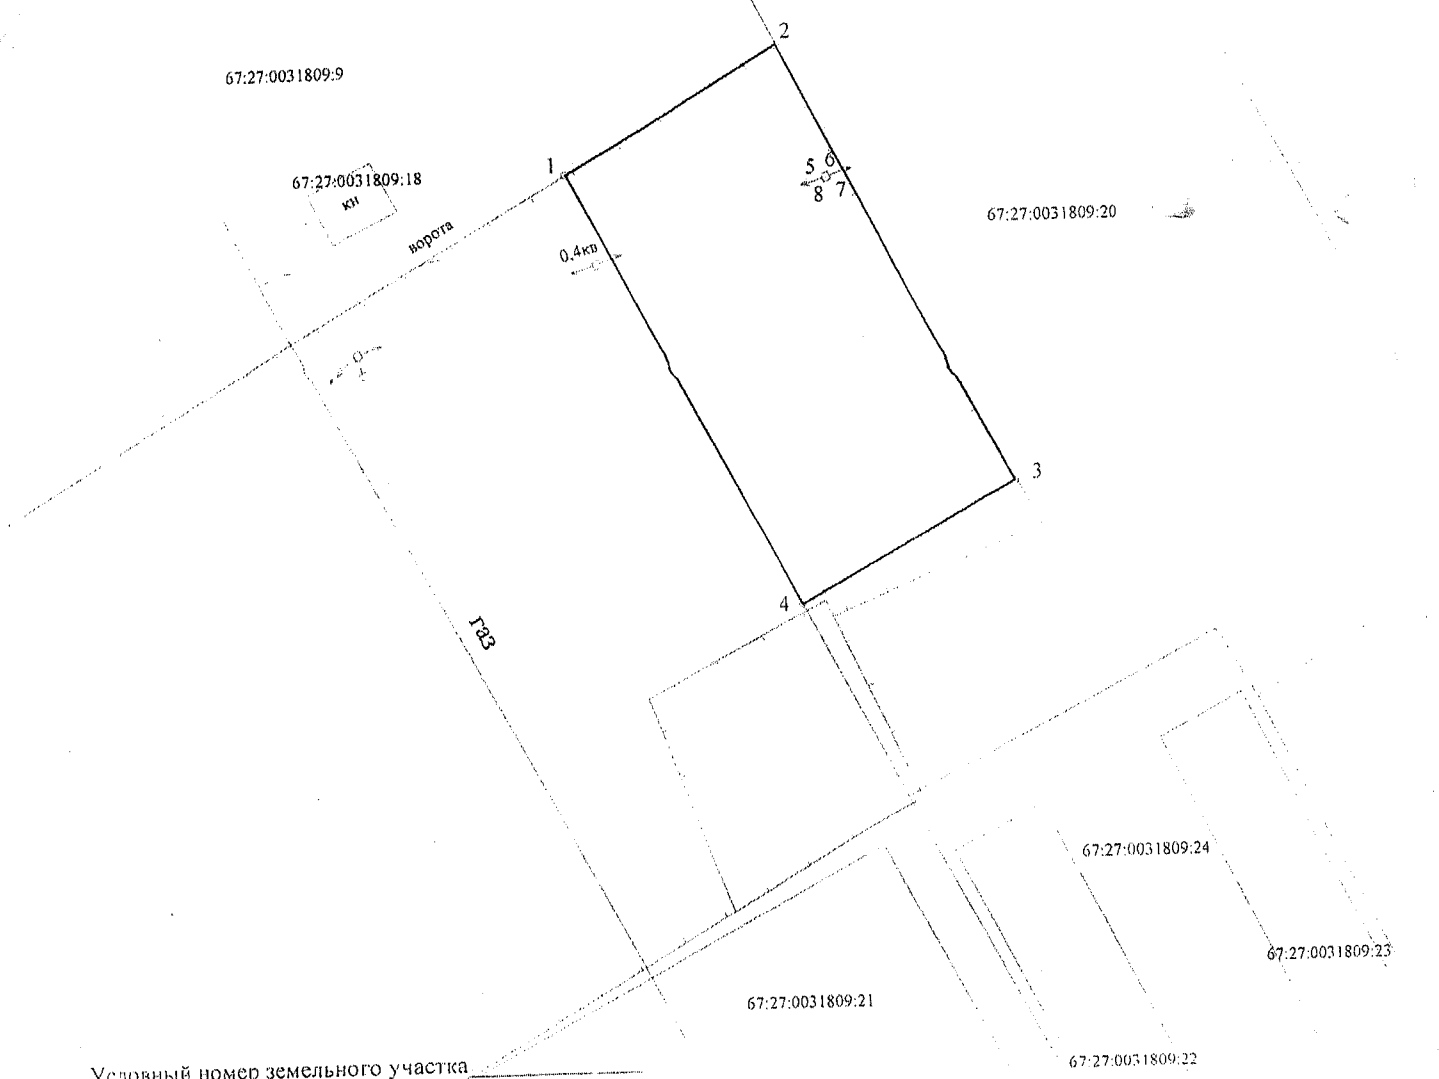

Условный номер земельного участка
 геодезические данные

№№ точек	Дирекционные углы	Меры линий	Координаты	
			X	Y
1	59° 46' 56"	32.91	453100.45	1225994.90
2	152° 34' 22"	66.58	453117.01	1226023.33
3	241° 25' 60"	32.39	453057.91	1226054.00
4	332° 09' 15"	65.63	453042.42	1226025.55
1				

Условные обозначения

- образуемый земельный участок
 Площадь участка -2156,00 кв.м.

Условный номер земельного участка
 геодезические данные

№№ точек	Дирекционные углы	Меры линий	Координаты 67г	
			X	Y
5	69° 23' 44"	1.00	453099.21	1226029.40
6	159° 26' 28"	0.99	453099.56	1226030.34
7	249° 23' 44"	1.00	453098.63	1226030.69
8	339° 26' 28"	0.99	453098.28	1226029.75
5				

Площадь участка под опорой ЛЭП -1,00 кв.м.

Масштаб 1: 1000