



АДМИНИСТРАЦИЯ ГОРОДА СМОЛЕНСКА

ПОСТАНОВЛЕНИЕ

от 03.12.2019 № 3334-адм

Об использовании земельного участка по улице Печерской без его предоставления и установления сервитута

В соответствии с Земельным кодексом Российской Федерации, постановлением Правительства Российской Федерации от 03.12.2014 № 1300 «Об утверждении перечня видов объектов, размещение которых может осуществляться на землях или земельных участках, находящихся в государственной или муниципальной собственности, без предоставления земельных участков и установления сервитутов», постановлением Администрации Смоленской области от 28.05.2015 № 302 «Об утверждении Положения о порядке и условиях размещения объектов на землях или земельных участках, находящихся в государственной или муниципальной собственности, без предоставления земельных участков и установления сервитутов», решением 69-й сессии Смоленского городского Совета IV созыва от 20.02.2015 № 1323 «Об определении уполномоченного органа на распоряжение земельными участками, государственная собственность на которые не разграничена, на территории города Смоленска», на основании заявления филиала ПАО «МРСК Центра» - «Смоленскэнерго» от 19.11.2019 № МР1-СМ/11-2/9896, руководствуясь Уставом города Смоленска,

Администрация города Смоленска п о с т а н о в л я е т:

1. Предоставить публичному акционерному обществу «Межрегиональная распределительная сетевая компания Центра» (ИНН 6901067107, ОГРН 1046900099498) право использовать без предоставления и установления сервитута земельный участок площадью 254 м², отнесенный к категории земель населенных пунктов, находящийся на землях, государственная собственность на которые не разграничена, расположенный по адресу (иное описание местоположения): Российская Федерация, Смоленская область, город Смоленск, улица Печерская, в границах кадастрового квартала 67:27:0013703, для линий электропередачи классом напряжения до 35 кВ, а также связанных с ними трансформаторных подстанций, распределительных пунктов и иного

предназначенного для осуществления передачи электрической энергии оборудования, для размещения которых не требуется разрешения на строительство.

2. Срок использования земельного участка, указанного в пункте 1 настоящего постановления, - 11 месяцев.

3. Координаты характерных точек границ земельного участка, предполагаемого к использованию, отображены на схеме границ, являющейся неотъемлемой частью настоящего постановления (приложение).

4. ПАО «МРСК Центра»:

4.1. Выполнить требования о приведении земельного участка в состояние, пригодное для использования в соответствии с видом разрешенного использования, и о проведении необходимых работ по рекультивации в случае, если использование земельного участка приведет к порче или уничтожению плодородного слоя почвы в границах земельного участка, указанного в пункте 1 настоящего постановления.

4.2. Обеспечить установление охранных зон в соответствии с требованиями федерального законодательства.

5. Приемку в эксплуатацию размещаемых объектов необходимо осуществлять с участием представителя уполномоченного органа.

6. Администрация города Смоленска оставляет за собой право предоставлять земельный участок, указанный в пункте 1 настоящего постановления, физическому или юридическому лицу без прекращения предоставленного настоящим постановлением права использования земельного участка.

7. Управлению имущественных, земельных и жилищных отношений Администрации города Смоленска в течение 10 рабочих дней со дня принятия настоящего постановления направить его копию в федеральный орган исполнительной власти, уполномоченный на осуществление государственного земельного надзора.

8. Комитету по информационным ресурсам и телекоммуникациям Администрации города Смоленска разместить настоящее постановление на официальном сайте Администрации города Смоленска.

Глава города Смоленска



А.А. Борисов

Схема границ

предполагаемых к использованию земель или части земельного участка на кадастровом плане территории

Объект: Земельный участок

Местоположение объекта и кадастровый номер земельного участка (кадастровый номер кадастрового квартала, в случае если земельный участок не поставлен на кадастровый учёт): Смоленская область, г. Смоленск, ул. Печерская
 67:27:0013703


Площадь предполагаемых к использованию земель или части земельного участка: 254 кв. м.

Категория земель: Земли населённых пунктов

Вид разрешенного использования земель или части земельного участка: Линии электропередачи классом напряжения до 35кВ, а также связанные с ними трансформаторные подстанции, распределительные пункты и иное предназначенное для осуществляется передачи электрической энергии оборудование, для размещения которых не требуется разрешения на строительство.

Ограничение использования земель или части земельного участка, в том числе:

- наличие объектов инженерной инфраструктуры и их характеристики: ВЛ 0,4 кВ.
- наличие объектов транспортной инфраструктуры и их характеристики: автомобильная дорога - ул. Печерская
- наличие параметры охранных, санитарно-защитных и иных зон, в том числе проектируемых: 67.27-6.1238; 67:00.2.187; 67:00.2.186
- наличие особо охраняемых природных территорий, объектов культурного наследия, иных территорий и объектов, ограничивающих использование земельного участка: отсутствуют

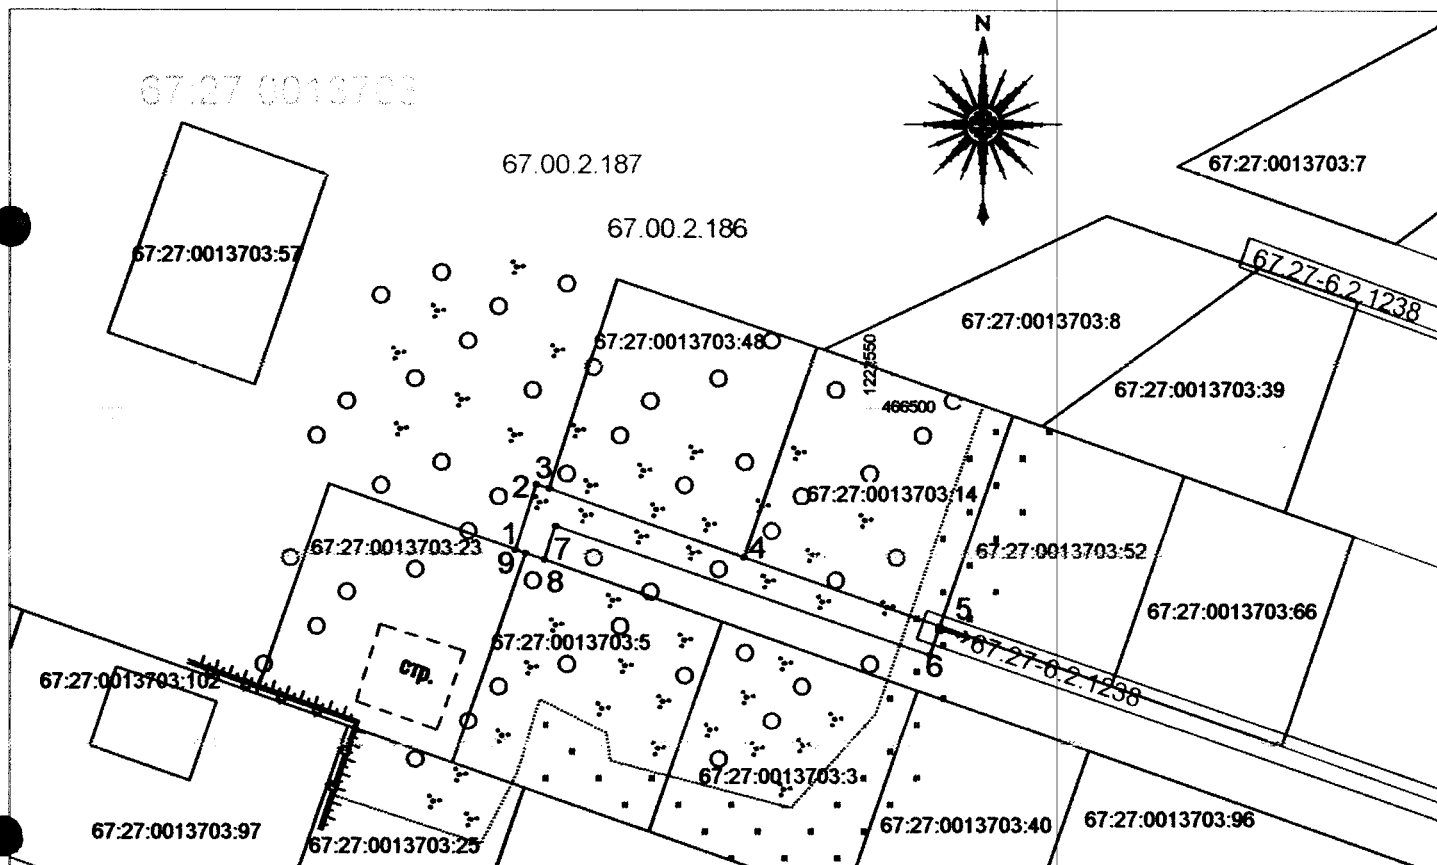

Каталог координат характерных точек границ территории
 МСК - 67

Обозначение характерных точек границ	Координаты	
	X	Y
1	2	3
1	466481,55	1222503,27
2	466490,10	1222506,00
3	466489,55	1222507,72
4	466480,56	1222533,40
5	466471,52	1222559,25
6	466467,74	1222557,95
7	466484,69	1222508,50
8	466480,23	1222507,05
9	466481,09	1222504,59
1	466481,55	1222503,27

Масштаб 1:1000

Условные обозначения:

- Кадастровый квартал
- вновь образованная часть границы, сведения о которой достаточны для определения ее местоположения
- Границы и номера объектов стоящих на учете в ГКН
- 1 - Обозначение поворотных точек
- Охранная зона, сведения о которой учтены в ГКН

Описание границ смежных землепользователей:

- от точки 1 до точки 3 - земли гос. собственности
- от точки 3 до точки 4 - земли участка с КН 67:27:0013703:48
- от точки 4 до точки 5 - земли участка с КН 67:27:0013703:14
- от точки 5 до точки 8 - земли гос. собственности
- от точки 8 до точки 9 - земли участка с КН 67:27:0013703:5
- от точки 9 до точки 1 - земли участка с КН 67:27:0013703:23

Заявитель:

Начальник управления
 технологического развития

О.Ю. Докутович