



## АДМИНИСТРАЦИЯ ГОРОДА СМОЛЕНСКА

# ПОСТАНОВЛЕНИЕ

от 14.11.2019 № 3109-арм

Об утверждении схемы расположения земельного участка на кадастровом плане территории и о присвоении ему адреса

В соответствии с Земельным кодексом Российской Федерации, постановлением Правительства Российской Федерации от 19.11.2014 № 1221 «Об утверждении Правил присвоения, изменения и аннулирования адресов», приказами Министерства экономического развития Российской Федерации от 01.09.2014 № 540 «Об утверждении классификатора видов разрешенного использования земельных участков», от 27.11.2014 № 762 «Об утверждении требований к подготовке схемы расположения земельного участка или земельных участков на кадастровом плане территории и формату схемы расположения земельного участка или земельных участков на кадастровом плане территории при подготовке схемы расположения земельного участка или земельных участков на кадастровом плане территории в форме электронного документа, формы схемы расположения земельного участка или земельных участков на кадастровом плане территории, подготовка которой осуществляется в форме документа на бумажном носителе», Правилами землепользования и застройки города Смоленска, утвержденными решением 41-й сессии Смоленского городского Совета III созыва от 28.02.2007 № 490, руководствуясь Уставом города Смоленска,

Администрация города Смоленска **п о с т а н о в л я е т**:

1. Утвердить прилагаемую схему расположения земельного участка на кадастровом плане территории, отнесенного к категории земель населенных пунктов, с условным номером 67:27:0014607:ЗУ1 площадью 1598 м<sup>2</sup>, располо-

женного по адресу (иное описание местоположения): Российская Федерация, Смоленская область, город Смоленск, улица Лесопильная.

2. Образованному земельному участку, указанному в пункте 1 настоящего постановления, присвоить следующий адрес: Российская Федерация, Смоленская область, городской округ город Смоленск, город Смоленск, улица Лесопильная, земельный участок № 7.

3. Земельный участок, указанный в пункте 1 настоящего постановления, расположен в территориальной зоне Ж1 (зона застройки индивидуальными (одноквартирными) жилыми домами коттеджного типа и жилыми домами блокированного типа, с включением объектов социально-культурного и коммунально-бытового назначения, связанных с проживанием граждан, а также объектов инженерной инфраструктуры), с разрешенным видом использования – «для индивидуального жилищного строительства».

4. Срок действия настоящего постановления составляет два года.

5. Управлению архитектуры и градостроительства Администрации города Смоленска:

5.1. Обеспечить исполнение пункта 20 статьи 11.10 Земельного кодекса Российской Федерации.


5.2. В течение 3 рабочих дней обеспечить внесение в государственный адресный реестр сведений об адресе земельного участка, указанном в пункте 2 настоящего постановления.

6. Комитету по информационным ресурсам и телекоммуникациям Администрации города Смоленска разместить настоящее постановление на официальном сайте Администрации города Смоленска.

Глава города Смоленска

А.А. Борисов

п

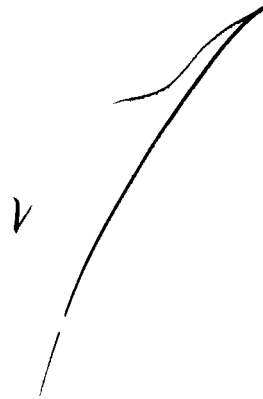


**Схема расположения земельного участка на кадастровом плане территории**

Условный номер земельного участка :ЗУ1

Площадь земельного участка 1598 м<sup>2</sup>

н1	462353.45	1228066.98
н2	462347.92	1228079.19
н3	462347.46	1228080.14
н4	462346.99	1228081.01
н5	462346.48	1228081.85
н6	462345.93	1228082.66
н7	462345.34	1228083.44
н8	462344.72	1228084.19
н9	462344.04	1228084.91
н10	462343.34	1228085.61
н11	462342.61	1228086.26
н12	462329.04	1228083.96
н13	462327.03	1228090.83
н14	462326.04	1228090.68
н15	462325.08	1228090.48
н16	462324.07	1228090.22
н17	462284.34	1228078.77
н18	462291.35	1228053.46
н1	462353.45	1228066.98
н19	462319.81	1228073.19
н20	462319.63	1228074.18
н21	462318.65	1228074.00
н22	462318.83	1228073.01
н19	462319.81	1228073.19

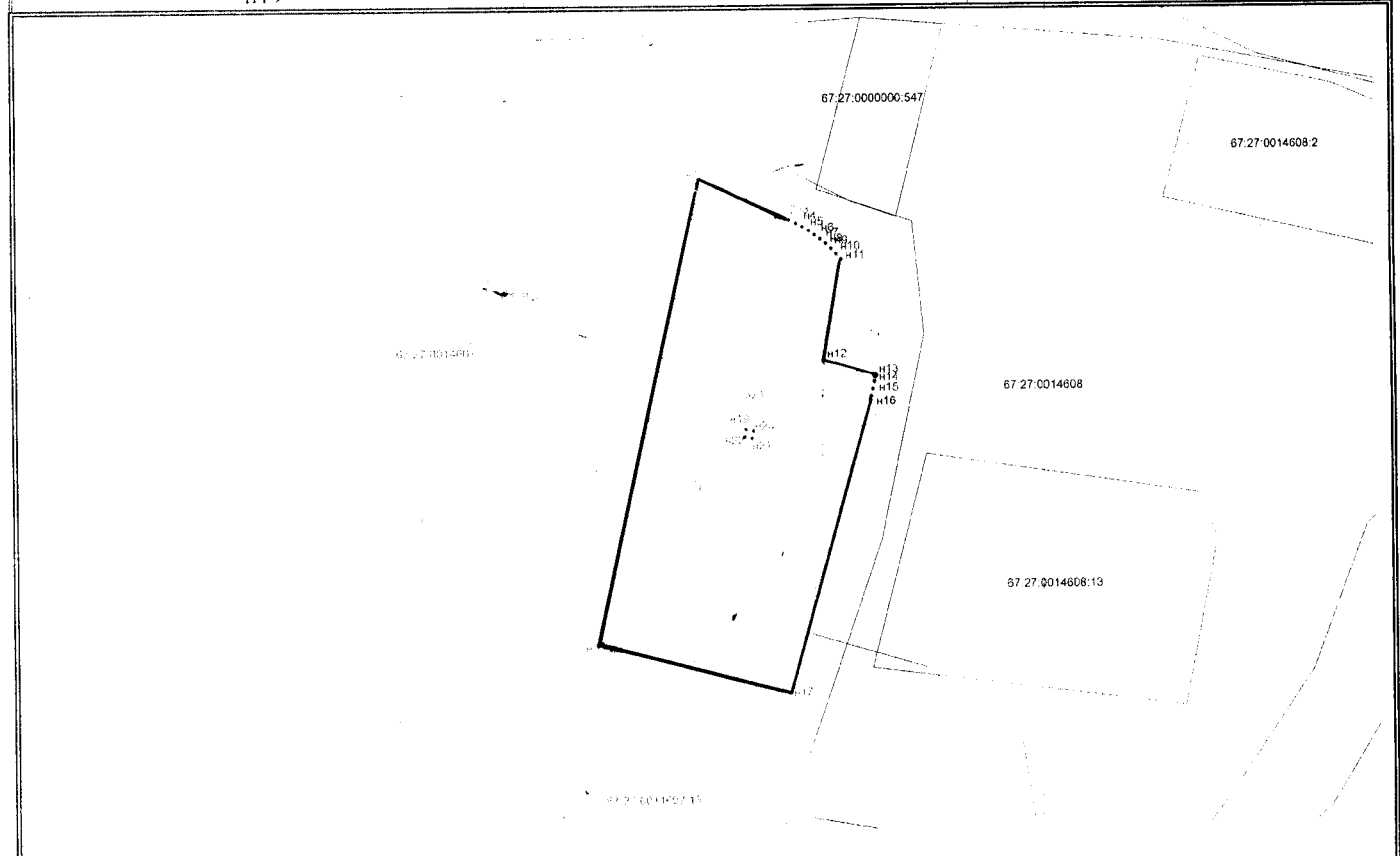

Условные обозначения:

	границы образуемого земельного участка		граница земельного участка включенная в ГКН
67:27:0014607	надписи кадастрового номера земельного участка	н1, н2...	надписи номеров вновь образованных характерных точек (межевые знаки)
67:27:0014607	кадастровый квартал	МСК67	система координат
<b>1:500</b>	Масштаб	ЗУ1	условный номер образуемого земельного участка