



## АДМИНИСТРАЦИЯ ГОРОДА СМОЛЕНСКА

# ПОСТАНОВЛЕНИЕ

от 25.04.2019 № 1998-адм

Об использовании земельного участка по улице Шевченко без его предоставления и установления сервитута

В соответствии с Земельным кодексом Российской Федерации, постановлением Правительства Российской Федерации от 03.12.2014 № 1300 «Об утверждении перечня видов объектов, размещение которых может осуществляться на землях или земельных участках, находящихся в государственной или муниципальной собственности, без предоставления земельных участков и установления сервитутов», постановлением Администрации Смоленской области от 28.05.2015 № 302 «Об утверждении Положения о порядке и условиях размещения объектов на землях или земельных участках, находящихся в государственной или муниципальной собственности, без предоставления земельных участков и установления сервитутов», решением 69-й сессии Смоленского городского Совета IV созыва от 20.02.2015 № 1323 «Об определении уполномоченного органа на распоряжение земельными участками, государственная собственность на которые не разграничена, на территории города Смоленска», на основании заявления филиала ПАО «МРСК Центра» - «Смоленскэнерго» от 09.07.2019 № МР1-СМ/11-2/5744, руководствуясь Уставом города Смоленска,

Администрация города Смоленска п о с т а н о в л я е т:

1. Предоставить публичному акционерному обществу «Межрегиональная распределительная сетевая компания Центра» (ИНН 6901067107, ОГРН 1046900099498) право использовать без предоставления и установления сервитута земельный участок площадью 34 м<sup>2</sup>, являющийся частью земельного участка с кадастровым номером 67:27:0030367:20, отнесенный к категории земель населенных пунктов, находящийся на землях, государственная собственность на которые не разграничена, расположенный по адресу (иное описание местоположения): Российская Федерация, Смоленская область, город Смоленск, улица Шевченко, для линий электропередачи классом напряжения до 35 кВ, а также связанных с ними трансформаторных подстанций, распределительных устройств и других объектов электроснабжения потребителей, расположенных на территории города Смоленска.

тельных пунктов и иного предназначенного для осуществления передачи электрической энергии оборудования, для размещения которых не требуется разрешение на строительство.

2. Срок использования земельного участка, указанного в пункте 1 настоящего постановления, - 11 месяцев.

3. Координаты характерных точек границ земельного участка, предполагаемого к использованию, отображены на схеме границ, являющейся неотъемлемой частью данного постановления (приложение).

4. ПАО «МРСК Центра»:

4.1. Выполнить требования о приведении земельного участка в состояние, пригодное для использования в соответствии с видом разрешенного использования, и о проведении необходимых работ по рекультивации в случае, если использование земельного участка приведет к порче или уничтожению плодородного слоя почвы в границах земельного участка, указанного в пункте 1 настоящего постановления.

4.2. Обеспечить установление охранных зон в соответствии с требованиями федерального законодательства.

5. Использование земельного участка, указанного в пункте 1 настоящего постановления, в зоне прохода инженерной инфраструктуры осуществлять в соответствии с установленным правовым режимом.

6. Приемку в эксплуатацию размещаемых объектов необходимо осуществлять с участием представителя уполномоченного органа.

7. Администрация города Смоленска оставляет за собой право предоставлять земельный участок, указанный в пункте 1 настоящего постановления, физическому или юридическому лицу без прекращения предоставленного настоящим постановлением права использования земельного участка.

8. Управлению имущественных, земельных и жилищных отношений Администрации города Смоленска в течение 10 рабочих дней со дня принятия настоящего постановления направить его копию в федеральный орган исполнительной власти, уполномоченный на осуществление государственного земельного надзора.

9. Комитету по информационным ресурсам и телекоммуникациям Администрации города Смоленска разместить настоящее постановление на официальном сайте Администрации города Смоленска.

Глава города Смоленска

А.А. Борисов

**Схема границ**

предполагаемых к использованию земель или части земельного участка на кадастровом плане территории

**Объект:** Земельный участок

**Местоположение объекта и кадастровый номер земельного участка (кадастровый номер кадастрового квартала, в случае если земельный участок не поставлен на кадастровый учет):** Смоленская область, г. Смоленск, ул. Шевченко 67:27:0030367:20


**Площадь предполагаемых к использованию земель или части земельного участка:** 34 кв.м.

**Категория земель:** земли населенных пунктов

**Вид разрешенного использования земель или части земельного участка:** Линии электропередачи классом напряжения до 35кВ, а также связанные с ними трансформаторные подстанции, распределительные пункты и иное предназначенное для осуществляется передачи электрической энергии оборудование, для размещения которых не требуется разрешения на строительство.

**Ограничение использования земель или части земельного участка, в том числе:**

- наличие объектов инженерной инфраструктуры и их характеристики: кабельная линия 0,4 кВ
- наличие объектов транспортной инфраструктуры и их характеристики: отсутствуют
- наличие параметров охранных, санитарно-защитных и иных зон, в том числе проектируемых: Зона с особыми условиями использования территории - ЗТП-6кВ ТП 575
- наличие особо охраняемых природных территорий, объектов культурного наследия, иных территорий и объектов, ограничивающих использование земельного участка: отсутствуют

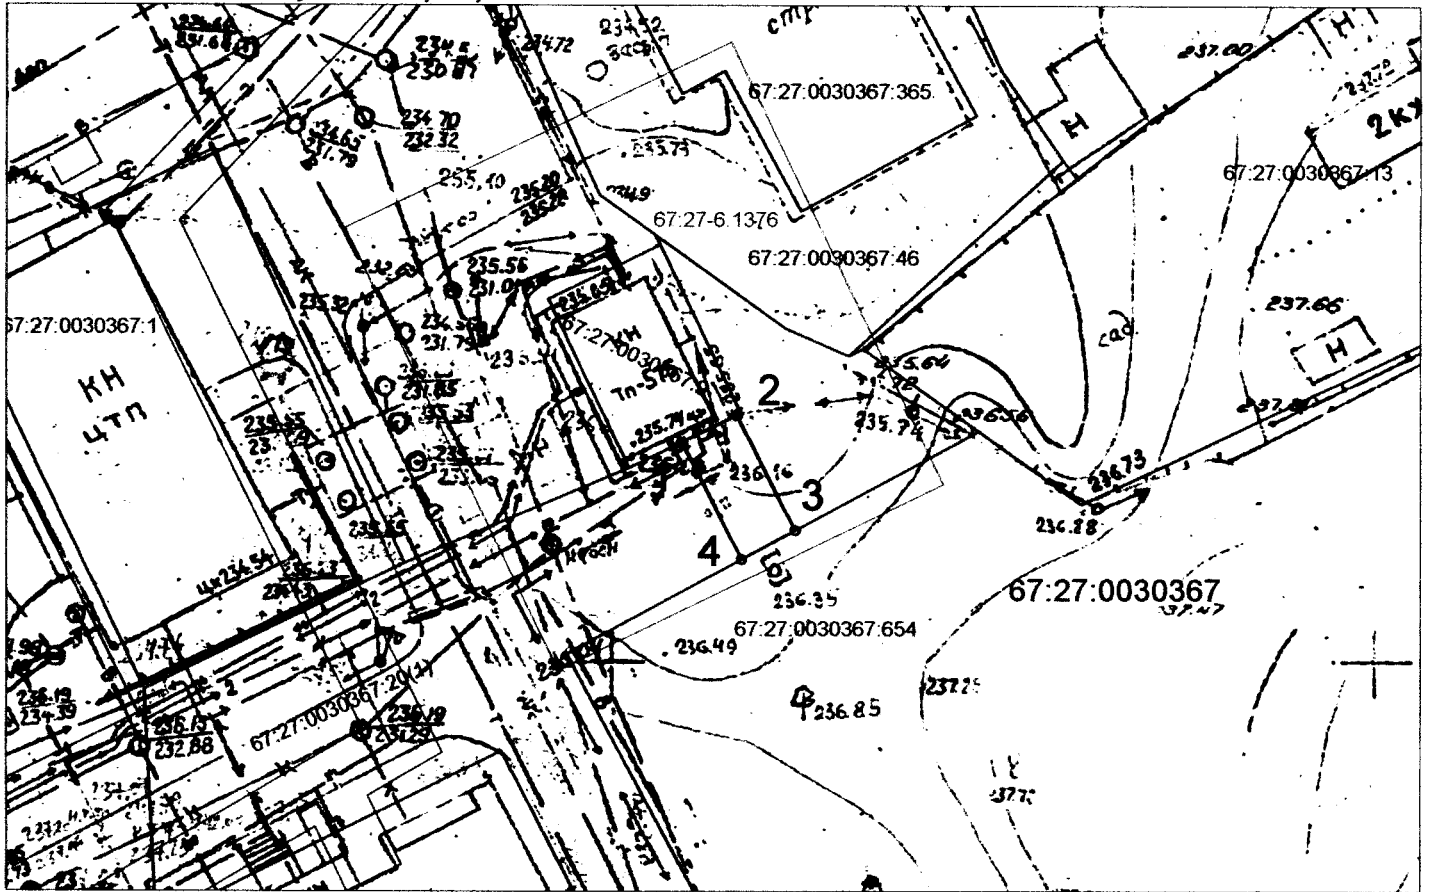

Масштаб 1:500

Условные обозначения:

- 67:18:0030101 - Кадастровый квартал
- Вновь образованная часть границы, сведения о которой достаточны для определения ее местоположения
- 67:18:0030101:1 - Границы и номера объектов стоящих на учете в ГКН
- 1 - Обозначение поворотных точек
- Охранная зона, сведения о которой учтены в ГКН

Каталог координат характерных точек границ территории  
 МСК - 67

Обозначение характерных точек	Координаты, м	
	x	y
1	459045.85	1223013.75
2	459047.59	1223017.36
3	459040.02	1223021.19
4	459038.12	1223017.67
1	459045.85	1223013.75

Описание границ смежных землепользователей:

от точки 1 до точки 2 - земли участка с КН 67:27:0030367:9  
 от точки 2 до точки 3 - земли участка с КН 67:27:0030367:20  
 от точки 3 до точки 4 - земли участка с КН 67:27:0030367:654  
 от точки 4 до точки 1 - земли участка с КН 67:27:0030367:20

Заявитель:

Начальник управления  
 технологического развития



О.Ю. Докутович