



АДМИНИСТРАЦИЯ ГОРОДА СМОЛЕНСКА

ПОСТАНОВЛЕНИЕ

от 03.06.2019 № 1394-адм

Об утверждении схемы расположения земельного участка на кадастровом плане территории и о присвоении ему адреса

В соответствии с Земельным кодексом Российской Федерации, постановлением Правительства Российской Федерации от 19.11.2014 № 1221 «Об утверждении Правил присвоения, изменения и аннулирования адресов», приказами Министерства экономического развития Российской Федерации от 01.09.2014 № 540 «Об утверждении классификатора видов разрешенного использования земельных участков», от 27.11.2014 № 762 «Об утверждении требований к подготовке схемы расположения земельного участка или земельных участков на кадастровом плане территории и формату схемы расположения земельного участка или земельных участков на кадастровом плане территории при подготовке схемы расположения земельного участка или земельных участков на кадастровом плане территории в форме электронного документа, формы схемы расположения земельного участка или земельных участков на кадастровом плане территории, подготовка которой осуществляется в форме документа на бумажном носителе», Правилами землепользования и застройки города Смоленска, утвержденными решением 41-й сессии Смоленского городского Совета III созыва от 28.02.2007 № 490, руководствуясь Уставом города Смоленска,

Администрация города Смоленска **п о с т а н о в л я е т:**

1. Утвердить прилагаемую схему расположения земельного участка на кадастровом плане территории, отнесенного к категории земель населенных пунктов, с разрешенным видом использования – «автомобильный транспорт (автодорога)», с условным номером 67:27:0000000:3У1 площадью 25869 м²,

расположенного по адресу (иное описание местоположения): Российская Федерация, Смоленская область, город Смоленск, улица Генерала Лукина.

2. Земельному участку, указанному в пункте 1 настоящего постановления, присвоить следующий адрес: Российская Федерация, Смоленская область, городской округ город Смоленск, город Смоленск, улица Генерала Лукина, земельный участок № 2б.

3. Срок действия настоящего постановления составляет два года.

4. Управлению архитектуры и градостроительства Администрации города Смоленска:

4.1. Обеспечить исполнение пункта 20 статьи 11.10 Земельного кодекса Российской Федерации.

4.2. В течение 3 рабочих дней обеспечить внесение в государственный адресный реестр сведений об адресе земельного участка, указанном в пункте 2 настоящего постановления.

5. Комитету по информационным ресурсам и телекоммуникациям Администрации города Смоленска разместить настоящее постановление на официальном сайте Администрации города Смоленска.



Глава города Смоленска

А.А. Борисов

Утверждена

Постановление Администрации
(наименование документа об утверждении, включая наименование

города Смоленска
органов государственной власти или органов местного

самоуправления, принявших решение об утверждении схемы


или подписавших соглашение о перераспределении земельных участков)

от 03.06.2019 № 1394-адм

Схема расположения земельного участка на кадастровом плане территории


Условный номер земельного участка

Площадь земельного участка 25869 м²

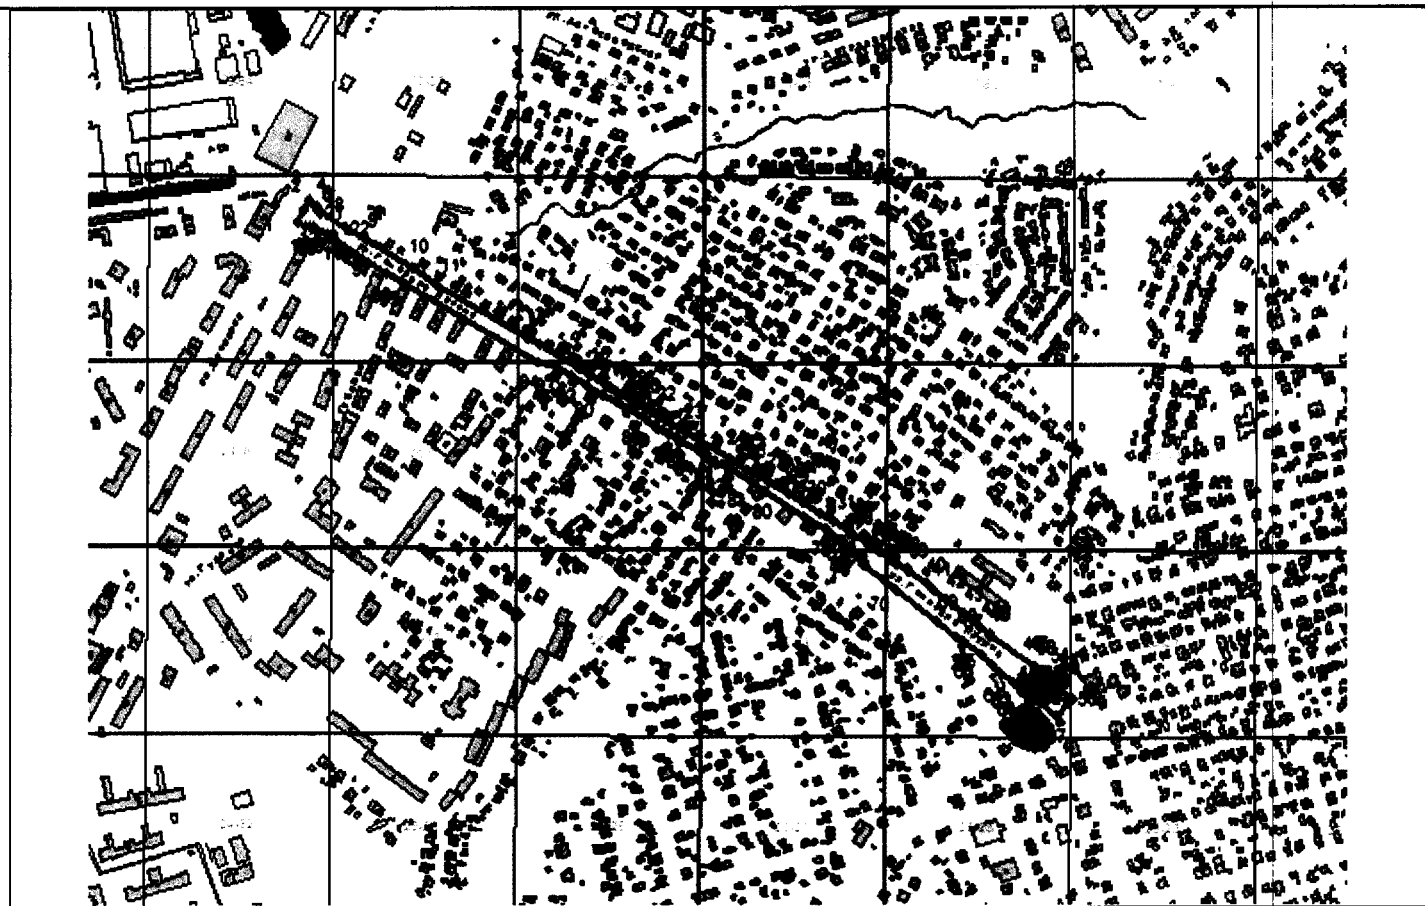

Масштаб 1:1000

Условные обозначения:

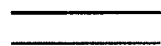

- вновь образованная часть границы, сведения о которой достаточны для определения ее местоположения;
- существующая часть границы, имеющиеся в ГКН сведения о которой достаточны для определения ее местоположения законодательством и включенная в ГКН.

- граница земельного участка, прекращающая свое существование
- граница кадастрового квартала

к.к. № 67:27:0000000

- номер кадастрового квартала
- обозначения земельных участков, границы которых уточнены в базе ГКН

ГКН.



- характерная точка границы, установленная в соответствии с федеральным законодательством и включенная в

• n1, n2, ..., np

- характерная точка границы земельного участка, установленная при проведении кадастровых работ.

Условный номер земельного участка		
Площадь земельного участка 25869 м ²		
Обозначение характерных точек границы	Координаты, м	
	X	Y
1	2	3
1	464025.61	1222092.92
2	464041.52	1222101.73
3	464053.53	1222108.79
4	464046.77	1222117.91
5	464046.03	1222118.83
6	464040.75	1222120.36
7	464037.54	1222123.59
8	464014.85	1222160.70
9	464001.63	1222184.59
10	463963.29	1222245.30
11	463940.77	1222281.25
12	463869.50	1222402.02
13	463859.87	1222419.79
14	463828.54	1222470.91
15	463817.41	1222488.15
16	463804.16	1222509.67
17	463801.99	1222513.66
18	463796.62	1222521.64
19	463784.78	1222541.88
20	463775.43	1222557.84
21	463772.86	1222562.59
22	463763.03	1222579.29
23	463740.12	1222618.62
24	463705.90	1222676.62
25	463691.78	1222700.73
26	463682.99	1222715.32
27	463675.31	1222728.35
28	463660.00	1222754.34
29	463648.80	1222773.64
30	463633.69	1222798.72
31	463623.21	1222816.43
32	463609.69	1222836.62
33	463593.05	1222861.74
34	463587.27	1222869.77
35	463581.08	1222877.80
36	463567.59	1222896.87
37	463564.10	1222901.28
38	463557.37	1222915.46
39	463555.60	1222917.99
41	463536.92	1222941.95
42	463515.26	1222969.55

Условный номер земельного участка		
Площадь земельного участка 25869 м ²		
Обозначение характерных точек границы	Координаты, м	
	X	Y
43	463497.45	1222992.37
44	463478.89	1223016.03
45	463470.67	1223026.77
46	463469.51	1223028.34
47	463424.76	1223088.99
48	463424.41	1223089.81
49	463421.77	1223096.28
50	463420.61	1223101.46
51	463417.36	1223106.86
52	463413.83	1223111.56
53	463408.80	1223114.64
54	463401.78	1223116.56
55	463384.67	1223138.43
56	463378.98	1223133.21
57	463359.74	1223117.44
58	463377.65	1223093.56
59	463380.91	1223086.28
60	463383.84	1223080.40
61	463388.84	1223075.70
62	463395.02	1223071.58
63	463400.28	1223068.19
64	463405.65	1223059.48
65	463429.49	1223030.76
66	463440.97	1223016.06
67	463459.67	1222992.12
68	463466.09	1222983.89
69	463486.91	1222957.20
70	463530.00	1222901.49
71	463542.61	1222884.25
72	463563.33	1222854.66
73	463566.98	1222857.28
74	463567.60	1222858.76
75	463569.34	1222856.38
76	463575.03	1222854.96
77	463592.63	1222830.33
7	463610.26	1222805.12
8	463628.54	1222776.03
79	463662.01	1222723.28
80	463675.35	1222704.63
81	463497.45	1222992.37
82	463695.56	1222670.27
83	463700.14	1222656.06
84	463716.65	1222632.63
85	463731.13	1222608.01
86	463737.99	1222592.18
87	463747.45	1222576.78

Условный номер земельного участка		
Площадь земельного участка 25869 м ²		
Обозначение характерных точек границы	Координаты, м	
	X	Y
88	463758.75	1222560.79
89	463771.87	1222537.49
90	463791.22	1222504.69
91	463804.52	1222483.20
92	463818.18	1222460.32
93	463831.00	1222438.81
94	463835.75	1222417.17
95	463943.58	1222234.55
96	463945.47	1222232.00
97	463956.83	1222213.25
98	464008.39	1222131.23
99	464018.29	1222114.29
100	464019.83	1222107.63
101	464018.41	1222102.89
102	463407.95	1223084.65
103	463410.36	1223088.23
104	463411.39	1223092.79
105	463411.39	1223097.49
106	463410.36	1223100.87
107	463407.57	1223104.10
108	463402.71	1223106.31
109	463397.57	1223106.90
110	463393.16	1223105.87
111	463389.19	1223102.63
112	463387.13	1223097.34
113	463386.69	1223092.64
114	463388.31	1223088.38
115	463391.84	1223085.00
116	463394.48	1223083.23
117	463399.48	1223082.79
118	463403.30	1223082.79
119	464008.08	1222139.32
120	464006.67	1222141.60
121	464004.80	1222140.44
122	464006.21	1222138.15