



АДМИНИСТРАЦИЯ ГОРОДА СМОЛЕНСКА

ПОСТАНОВЛЕНИЕ

от 24.05.2019 № 1311-арч

Об утверждении схемы расположения земельного участка на кадастровом плане территории

В соответствии с Земельным кодексом Российской Федерации, приказами Министерства экономического развития Российской Федерации от 01.09.2014 № 540 «Об утверждении классификатора видов разрешенного использования земельных участков», от 27.11.2014 № 762 «Об утверждении требований к подготовке схемы расположения земельного участка или земельных участков на кадастровом плане территории и формату схемы расположения земельного участка или земельных участков на кадастровом плане территории при подготовке схемы расположения земельного участка или земельных участков на кадастровом плане территории в форме электронного документа, формы схемы расположения земельного участка или земельных участков на кадастровом плане территории, подготовка которой осуществляется в форме документа на бумажном носителе», Правилами землепользования и застройки города Смоленска, утвержденными решением 41-й сессии Смоленского городского Совета III созыва от 28.02.2007 № 490, на основании заявления АО «Газпром газораспределение Смоленск» (ОГРН 1026701455329) от 16.04.2019 № 1-1-8/798, принимая во внимание заключение кадастрового инженера, руководствуясь Уставом города Смоленска,

Администрация города Смоленска постановляет:

1. Утвердить прилагаемую схему расположения земельного участка на кадастровом плане территории, отнесенного к категории земель населенных пунктов, с кадастровым номером 67:27:0020229:12 площадью 27 м², расположенного по адресу (иное описание местоположения): Российская Федерация, Смоленская область, город Смоленск, 1-й Краснофлотский переулок.

2. Земельный участок, указанный в пункте 1 настоящего постановления, расположен в территориальной зоне ЖЗ (зона застройки многоэтажными жилыми домами от 5 этажей и выше, с включением объектов социально-культурного и коммунально-бытового назначения, связанных с проживанием граждан, а также объектов инженерной инфраструктуры), с разрешенным видом использования – «под ГРП-12. Для размещения газопровода».

3. Определить, что АО «Газпром газораспределение Смоленск» имеет право на обращение без доверенности с заявлением об осуществлении государственного кадастрового учета земельного участка, указанного в пункте 1 настоящего постановления.

4. Срок действия настоящего постановления составляет два года.

5. Управлению архитектуры и градостроительства Администрации города Смоленска обеспечить исполнение пункта 20 статьи 11.10 Земельного кодекса Российской Федерации.

6. Комитету по информационным ресурсам и телекоммуникациям Администрации города Смоленска разместить настоящее постановление на официальном сайте Администрации города Смоленска.

Глава города Смоленска

А.А. Борисов

Утверждена

постановлением

(наименование документа об утверждении, включая наименование

Арбитражного

органов государственной власти или органов местного

города Смоленска

самоуправления, принявших решение об утверждении схемы

или подписавших соглашение о перераспределении земельных участков)


от *27.05.2019* N *1311-арч*

Схема расположения земельного участка или земельных участков на кадастровом плане территории

Условный номер земельного участка _____

Площадь земельного участка: 27 м²

Обозначение характерных точек границ	Координаты, м	
	X	Y
1	2	3
1	460350.92	1220566.86
2	460349.21	1220573.42
3	460345.44	1220572.55
4	460347.01	1220565.89

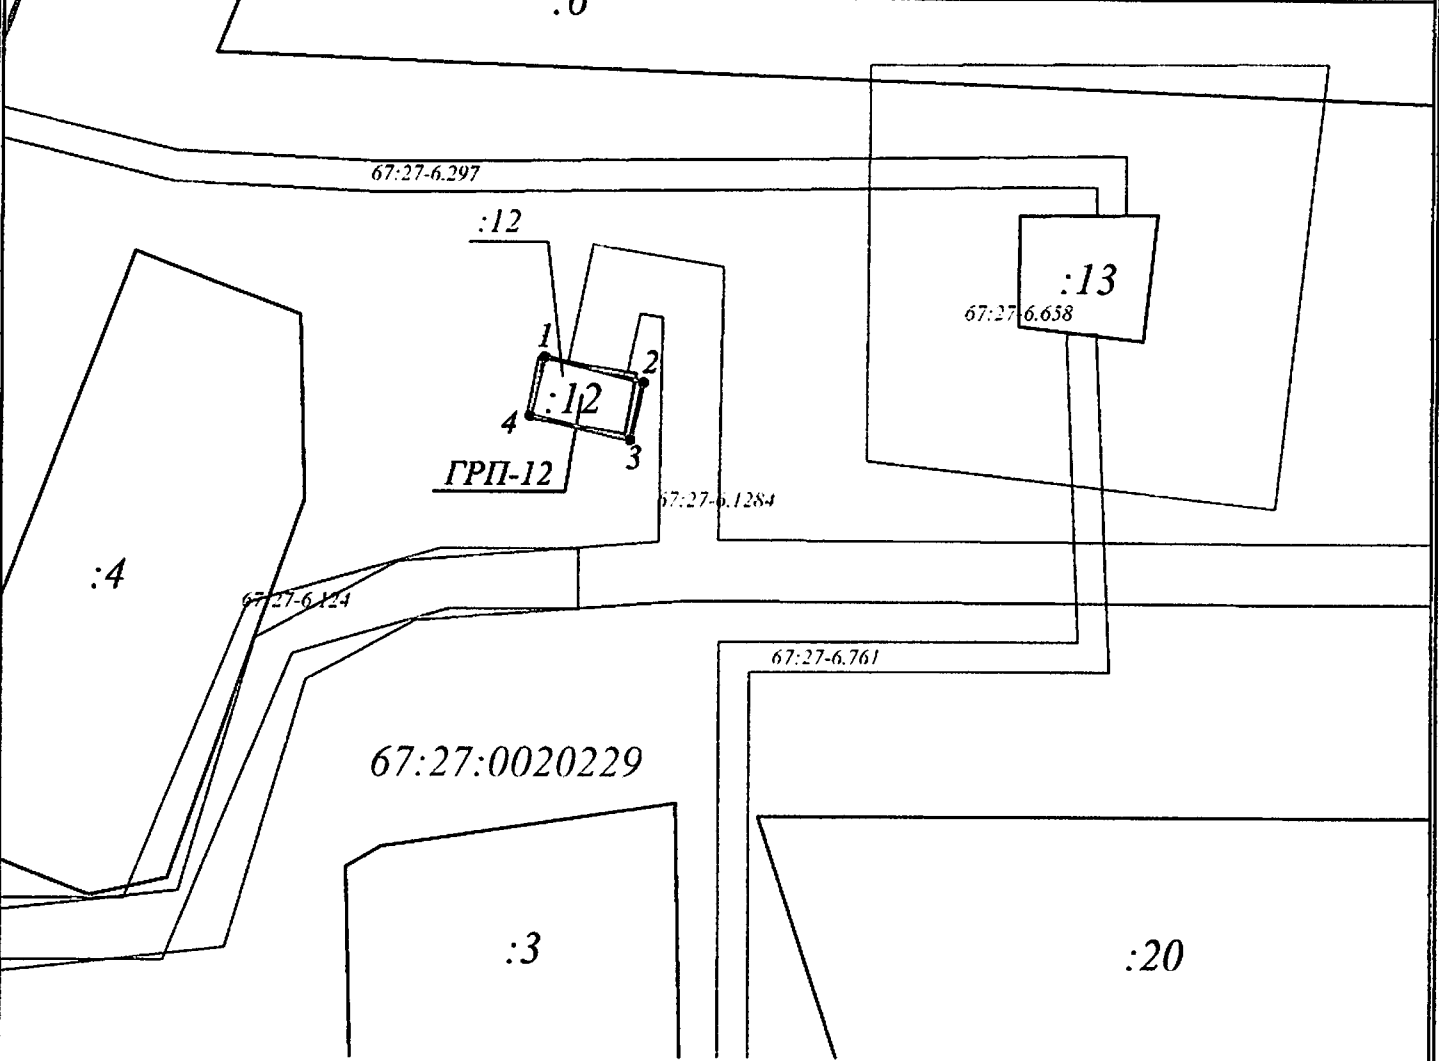

Масштаб 1:500

- :12 - границы земельных участков, сведения о которых содержатся в ЕГРН
- :40 - контура зданий, сооружений, объектов незавершенного строительства, сведения о которых содержатся в ЕГРН
- 67:27:0020229 - границы кадастрового квартала
- 67:27-6.1284 - границы охранных зон, сведения о которых содержатся в ЕГРН
- :12 - границы уточняемого земельного участка
- 1 - обозначение характерной точки уточняемого земельного участка