



АДМИНИСТРАЦИЯ ГОРОДА СМОЛЕНСКА

ПОСТАНОВЛЕНИЕ

от 11.04.2019 № 902-арш

Об использовании земельного участка по Киевскому шоссе, дом 10 без его предоставления и установления сервитута

В соответствии с Земельным кодексом Российской Федерации, постановлением Правительства Российской Федерации от 03.12.2014 № 1300 «Об утверждении перечня видов объектов, размещение которых может осуществляться на землях или земельных участках, находящихся в государственной или муниципальной собственности, без предоставления земельных участков и установления сервитутов», постановлением Администрации Смоленской области от 28.05.2015 № 302 «Об утверждении Положения о порядке и условиях размещения объектов на землях или земельных участках, находящихся в государственной или муниципальной собственности, без предоставления земельных участков и установления сервитутов», решением 69-й сессии Смоленского городского Совета IV созыва от 20.02.2015 № 1323 «Об определении уполномоченного органа на распоряжение земельными участками, государственная собственность на которые не разграничена, на территории города Смоленска», на основании заявления филиала ПАО «МРСК Центра» - «Смоленскэнерго» от 22.03.2019 № МР1-СМ/11-2/2490, руководствуясь Уставом города Смоленска,

Администрация города Смоленска **п о с т а н о в л я е т**:

1. Предоставить публичному акционерному обществу «Межрегиональная распределительная сетевая компания Центра» (ИНН 6901067107, ОГРН 1046900099498) право использовать без предоставления и установления сервитута земельный участок площадью 616 м², отнесенный к категории земель населенных пунктов, являющийся частью земельного участка с кадастровым номером 67:27:0021055:21 площадью 20365 м², расположенный по адресу (иное описание местоположения): Российская Федерация, Смоленская область, город Смоленск, Киевское шоссе, дом 10, для линий электропередачи классом напряжения до 35 кВ, а также связанных с ними трансформаторных

подстанций, распределительных пунктов и иного предназначенного для осуществления передачи электрической энергии оборудования, для размещения которых не требуется разрешение на строительство.

2. Срок использования земельного участка, указанного в пункте 1 настоящего постановления, - 11 месяцев.

3. Координаты характерных точек границ земельного участка, предполагаемого к использованию, отображены на схеме границ, являющейся неотъемлемой частью настоящего постановления (приложение).

4. ПАО «МРСК Центра»:

4.1. Выполнить требования о приведении земельного участка в состояние, пригодное для использования в соответствии с видом разрешенного использования, и о проведении необходимых работ по рекультивации в случае, если использование земельного участка приведет к порче или уничтожению плодородного слоя почвы в границах земельного участка, указанного в пункте 1 настоящего постановления.

4.2. Обеспечить установление охранных зон в соответствии с требованиями федерального законодательства.

5. Приемку в эксплуатацию размещаемых объектов необходимо осуществлять с участием представителя уполномоченного органа.

6. Администрация города Смоленска оставляет за собой право предоставлять земельный участок, указанный в пункте 1 настоящего постановления, физическому или юридическому лицу без прекращения предоставленного настоящим постановлением права использования земельного участка.

7. Управлению имущественных, земельных и жилищных отношений Администрации города Смоленска в течение 10 рабочих дней со дня принятия настоящего постановления направить его копию в федеральный орган исполнительной власти, уполномоченный на осуществление государственного земельного надзора.

8. Комитету по информационным ресурсам и телекоммуникациям Администрации города Смоленска разместить настоящее постановление на официальном сайте Администрации города Смоленска.

Глава города Смоленска

А.А. Борисов

Схема границ

предполагаемых к использованию земель или части земельного участка на кадастровом плане территории

Объект: Земельный участок

Местоположение объекта и кадастровый номер земельного участка (кадастровый номер кадастрового квартала, в случае если земельный участок не поставлен на кадастровый учет): Российская Федерация, Смоленская область, г Смоленск, ш Киевское, д 10 67:27:0021055:21


Площадь предполагаемых к использованию земель или части земельного участка: 616 кв. м.

Категория земель: земли населенных пунктов

Вид разрешенного использования земель или части земельного участка: Линии электропередачи классом напряжения до 35кВ, а также связанные с ними трансформаторные подстанции, распределительные пункты и иное предназначенное для осуществляется передачи электрической энергии оборудование, для размещения которых не требуется разрешения на строительство.

Ограничение использования земель или части земельного участка, в том числе:

- наличие объектов инженерной инфраструктуры и их характеристики: отсутствуют
- наличие объектов транспортной инфраструктуры и их характеристики: отсутствуют
- наличие и параметры охранных, санитарно-защитных и иных зон, в том числе проектируемых: отсутствуют
- наличие особо охраняемых природных территорий, объектов культурного наследия, иных территорий и объектов, ограничивающих использование земельного участка: отсутствуют

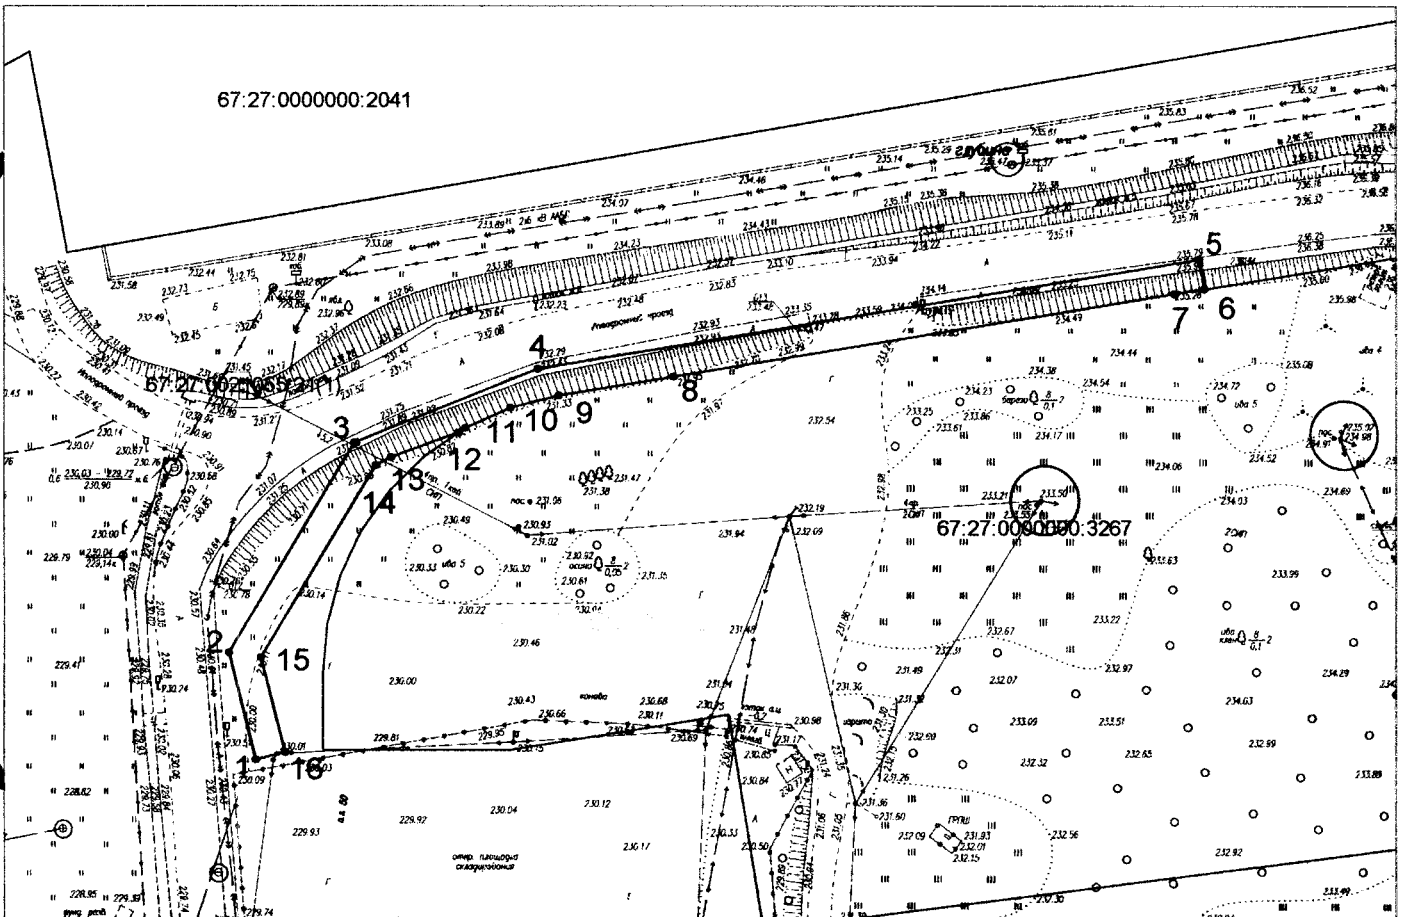

Масштаб 1:1000

Условные обозначения:

Каталог координат характерных точек границ территории
 МСК - 67

- Кадастровый квартал
- - Вновь образованная часть границы, сведения о которой достаточны для определения ее местоположения
- - Границы и номера объектов стоящих на учете в ГКН
- 1 - Обозначение поворотных точек

Обозначение характерных точек	Координаты, м	
	x	y
1	456294.99	1221812.53
2	456309.05	1221808.96
3	456336.63	1221825.58
4	456346.33	1221849.72
5	456360.65	1221936.96
6	456356.76	1221937.63
7	456356.12	1221933.68
8	456345.31	1221867.54
9	456342.83	1221852.43
10	456341.22	1221846.13
11	456338.53	1221840.20
12	456337.91	1221839.30
13	456334.67	1221830.44
14	456333.61	1221828.43
15	456308.42	1221813.25
16	456295.97	1221816.41
1	456294.99	1221812.53

Описание границ смежных землепользователей:

от точки 1 до точки 6 - земли участка с КН 67:27:0021055:21

от точки 6 до точки 12 - земли участка с КН 67:27:0000000:3267

от точки 12 до точки 1 - земли участка с КН 67:27:0021055:21



[Handwritten signature]

О.Ю.Докутович