



АДМИНИСТРАЦИЯ ГОРОДА СМОЛЕНСКА

ПОСТАНОВЛЕНИЕ

от 19.03.2019 № 680-адм

Об утверждении схемы расположения земельного участка на кадастровом плане территории

В соответствии с Земельным кодексом Российской Федерации, приказами Министерства экономического развития Российской Федерации от 01.09.2014 № 540 «Об утверждении классификатора видов разрешенного использования земельных участков», от 27.11.2014 № 762 «Об утверждении требований к подготовке схемы расположения земельного участка или земельных участков на кадастровом плане территории и формату схемы расположения земельного участка или земельных участков на кадастровом плане территории при подготовке схемы расположения земельного участка или земельных участков на кадастровом плане территории в форме электронного документа, формы схемы расположения земельного участка или земельных участков на кадастровом плане территории, подготовка которой осуществляется в форме документа на бумажном носителе», Правилами землепользования и застройки города Смоленска, утвержденными решением 41-й сессии Смоленского городского Совета III созыва от 28.02.2007 № 490, на основании обращения ООО «Трейд-В» (ОГРН 1076731009728) от 07.03.2018, руководствуясь Уставом города Смоленска,

Администрация города Смоленска **п о с т а н о в л я е т:**

1. Утвердить прилагаемую схему расположения земельного участка на кадастровом плане территории, отнесенного к категории земель населенных пунктов, с кадастровым номером 67:27:0030349:15 площадью 1000 м², расположенного по адресу (иное описание местоположения): Российская Федерация, Смоленская область, город Смоленск, улица Шевченко.

2. Земельный участок, указанный в пункте 1 настоящего постановления, расположен в территориальной зоне ЖЗ (зона застройки многоэтажными жилыми домами от 5 этажей и выше, с включением объектов социально-культурного и коммунально-бытового назначения, связанных с проживанием граждан, а также объектов инженерной инфраструктуры), с разрешенным видом использования – «для строительства здания многофункционального использования с административным назначением».

3. Определить, что общество с ограниченной ответственностью «Трейд-В» имеет право на обращение без доверенности с заявлением об осуществлении государственного кадастрового учета земельного участка, указанного в пункте 1 настоящего постановления.

4. Срок действия настоящего постановления составляет два года.

5. Управлению архитектуры и градостроительства Администрации города Смоленска обеспечить исполнение пункта 20 статьи 11.10 Земельного кодекса Российской Федерации.


6. Комитету по информационным ресурсам и телекоммуникациям Администрации города Смоленска разместить настоящее постановление на официальном сайте Администрации города Смоленска.

Врип Главы города Смоленска

О.С. Гильденкова


Схема расположения земельного участка на кадастровом плане территории

Кадастровый номер земельного участка 67:27:0030349:15		
Площадь земельного участка 1000 м ²		
Обозначение характерных точек границы	Координаты, м	
	X	Y
1	2	3
1	459712.75	1224051.72
2	459719.09	1224058.04
3	459718.63	1224087.58
4	459714.07	1224092.14
5	459714.22	1224096.70
6	459708.05	1224103.02
7	459684.23	1224079.35

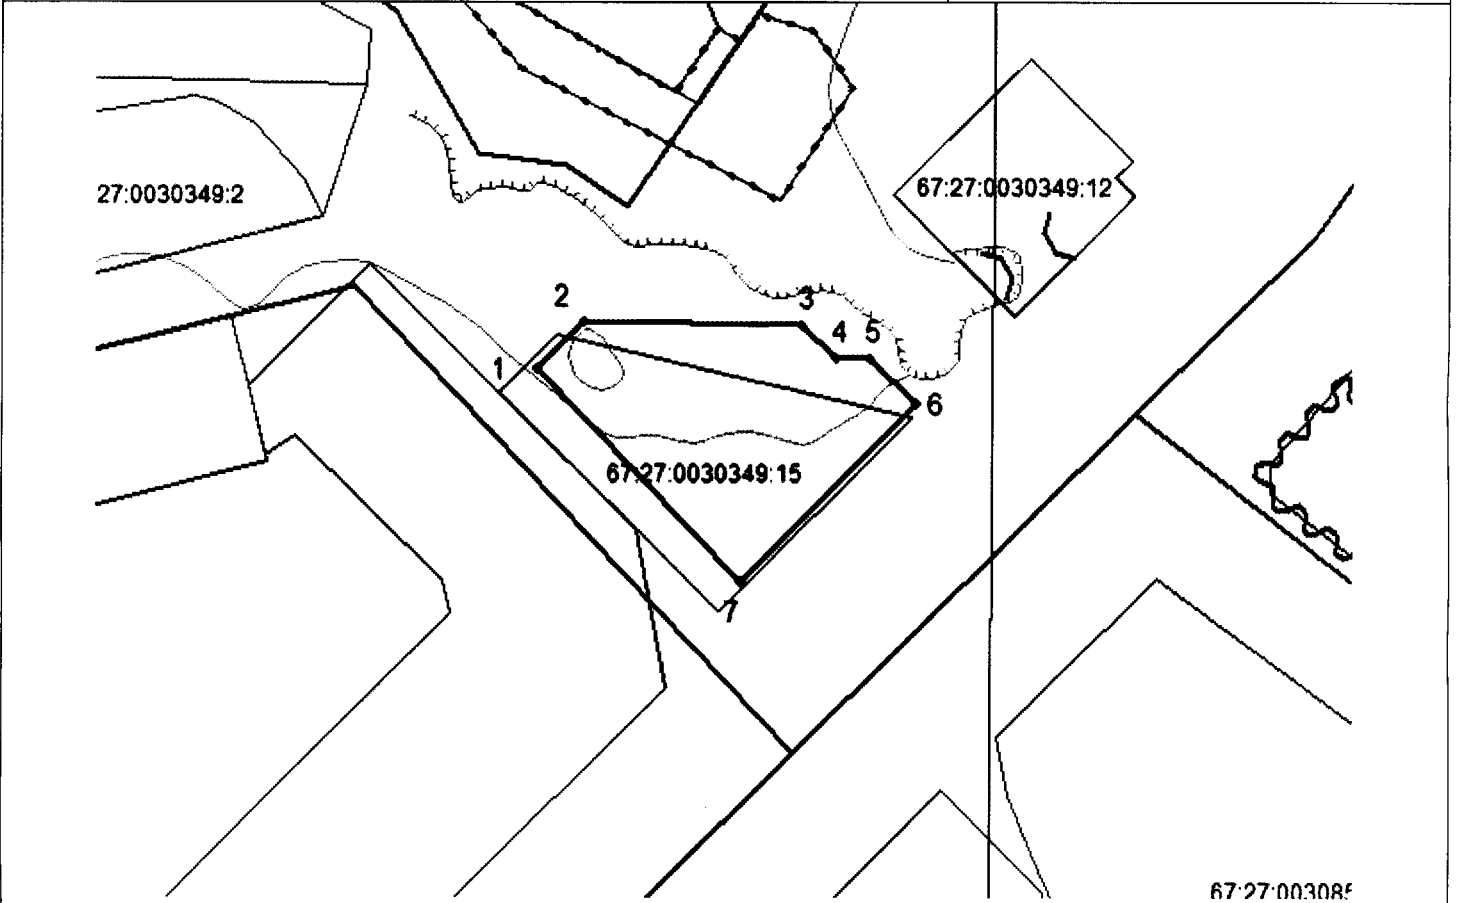

Масштаб 1:1000

Условные обозначения:

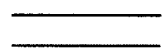

- вновь образованная часть границы, сведения о которой достаточны для определения ее местоположения;
- существующая часть границы, имеющиеся в ГКН сведения о которой достаточны для определения ее местоположения законодательством и включенная в ГКН.
- граница земельного участка, прекращающая свое существование
- граница кадастрового квартала

к.к. № 67:27:0030349

- номер кадастрового квартала
- обозначения земельных участков, границы которых уточнены в базе ГКН

ГКН.



● 1, 2, ..., n

- характерная точка границы, установленная в соответствии с федеральным законодательством и включенная в
- характерная точка границы земельного участка, установленная при проведении кадастровых работ.