

## Условные обозначения

### Границы

- границы территории, в отношении которой осуществляется подготовка проекта планировки
- устанавливаемые красные линии линейного объекта (границы зон планируемого размещения линейных объектов)
- ось планируемого линейного объекта
- номера характерных точек красных линий


## Ситуационный план



### Перечень координат характерных точек красных линий

Номер	X	Y
1	459849,42	1225527,32
2	459846,82	1225530,53
3	459843,71	1225528,01
4	459844,06	1225527,59
5	459811,08	1225500,91
6	459802,45	1225494,53
7	459844,82	1225437,23
8	459765,72	1225378,68
9	459690,61	1225327,85
10	459688,62	1225330,74
11	459684,49	1225327,93
12	459686,74	1225324,63
13	459687,58	1225325,20
14	459689,56	1225322,32
15	459768,04	1225375,41
16	459850,41	1225436,40
17	459808,05	1225493,69
18	459813,53	1225497,74
19	459842,54	1225521,21
20	459842,12	1225521,82

место размещения  
линейного объекта

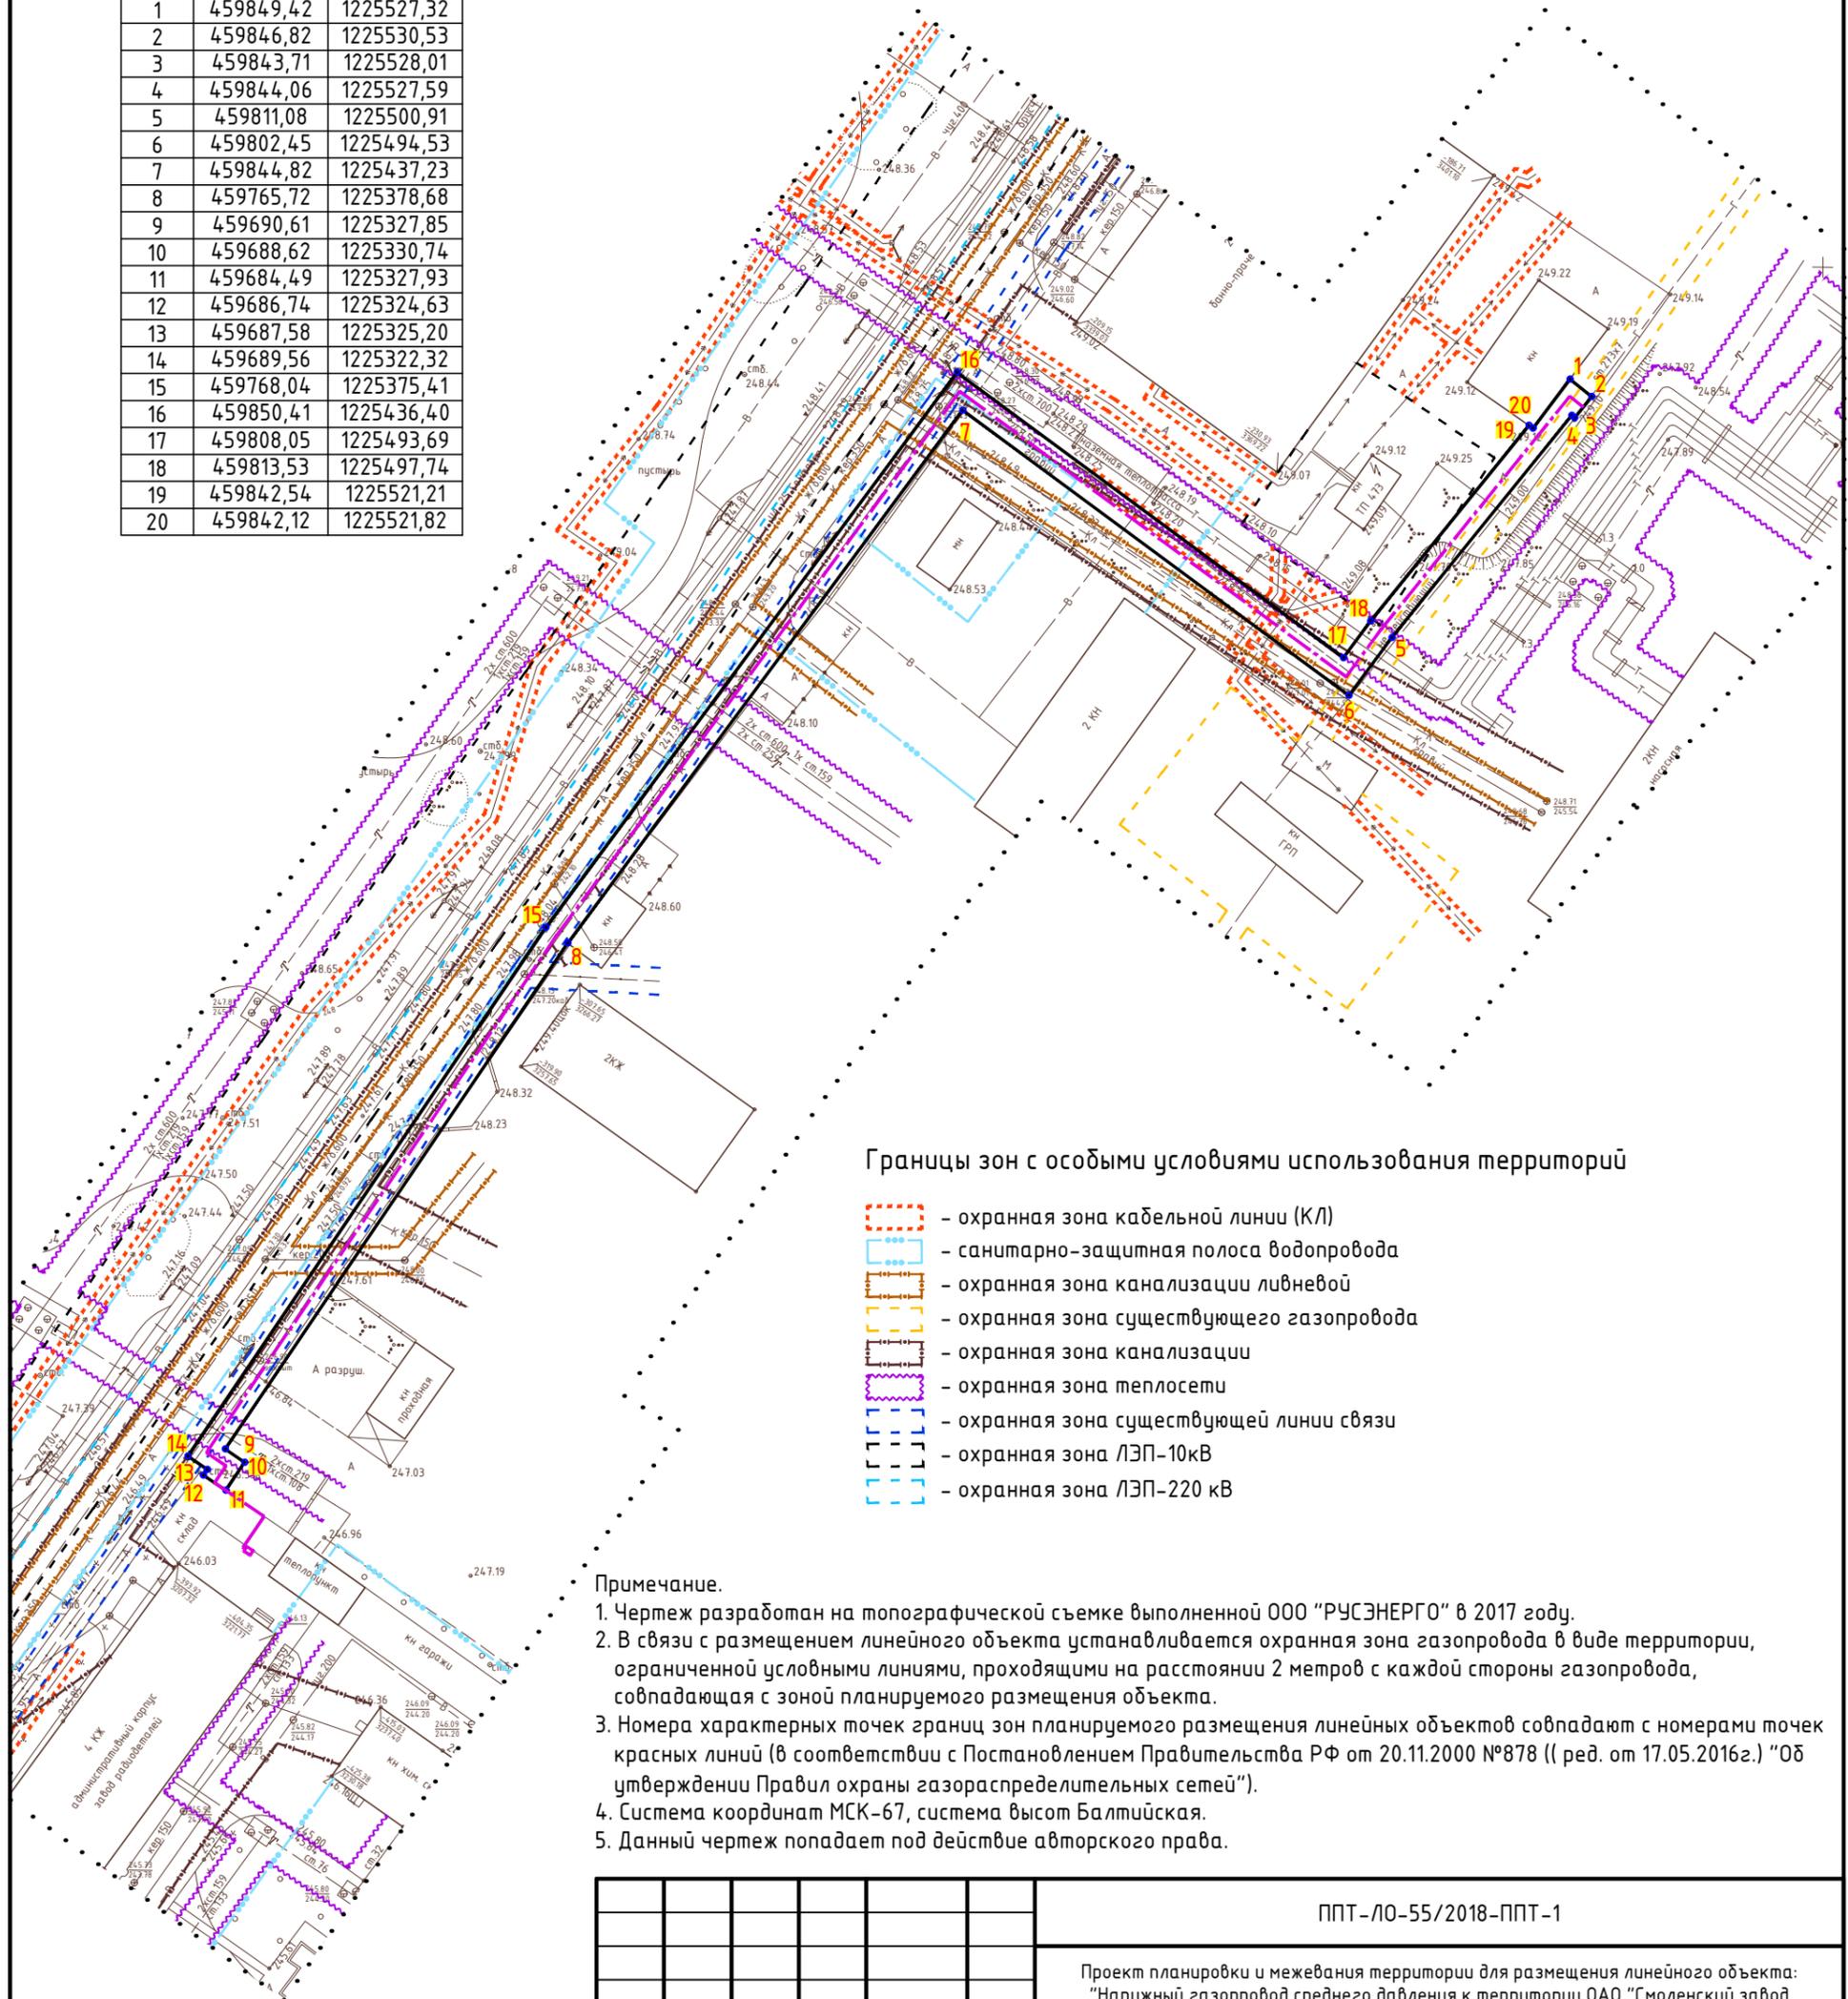

### Границы зон с особыми условиями использования территорий

- охранная зона кабельной линии (КЛ)
- санитарно-защитная полоса водопровода
- охранная зона канализации ливневой
- охранная зона существующего газопровода
- охранная зона канализации
- охранная зона теплосети
- охранная зона существующей линии связи
- охранная зона ЛЭП-10кВ
- охранная зона ЛЭП-220 кВ

### Примечание.

- Чертеж разработан на топографической съемке выполненной ООО "РУСЭНЕРГО" в 2017 году.
- В связи с размещением линейного объекта устанавливается охранная зона газопровода в виде территории, ограниченной условными линиями, проходящими на расстоянии 2 метров с каждой стороны газопровода, совпадающая с зоной планируемого размещения объекта.
- Номера характерных точек границ зон планируемого размещения линейных объектов совпадают с номерами точек красных линий (в соответствии с Постановлением Правительства РФ от 20.11.2000 №878 (( ред. от 17.05.2016г.)) "Об утверждении Правил охраны газораспределительных сетей").
- Система координат МСК-67, система высот Балтийская.
- Данный чертеж попадает под действие авторского права.

						ППТ-ЛО-55/2018-ППТ-1			
						Проект планировки и межевания территории для размещения линейного объекта: "Наружный газопровод среднего давления к территории ОАО "Смоленский завод радиодеталей" по адресу: город Смоленск, улица Бабушкина, дом 7.			
Изм.	Кол. уч.	Лист	№ док.	Подр.	Дата	Проект планировки территории	Стадия	Лист	Листов
ГАП		Найданова-Каховская					П	1	1
Разработал		Шатлова				Чертеж красных линий. Чертеж границ зон планируемого размещения линейных объектов. М 1:1000.	 Открытая студия архитектуры и урбанистики Open studio of architecture and urban planning		
Н. контр.		Мизунова							