



## АДМИНИСТРАЦИЯ ГОРОДА СМОЛЕНСКА

# ПОСТАНОВЛЕНИЕ

от 19.09.2018 № 2499-арм

Об утверждении схемы расположения земельного участка на кадастровом плане территории

В соответствии с Земельным кодексом Российской Федерации, приказами Министерства экономического развития Российской Федерации от 01.09.2014 № 540 «Об утверждении классификатора видов разрешенного использования земельных участков», от 27.11.2014 № 762 «Об утверждении требований к подготовке схемы расположения земельного участка или земельных участков на кадастровом плане территории и формату схемы расположения земельного участка или земельных участков на кадастровом плане территории при подготовке схемы расположения земельного участка или земельных участков на кадастровом плане территории в форме электронного документа, формы схемы расположения земельного участка или земельных участков на кадастровом плане территории, подготовка которой осуществляется в форме документа на бумажном носителе», Правилами землепользования и застройки города Смоленска, утвержденными решением 41-й сессии Смоленского городского Совета III созыва от 28.02.2007 № 490, на основании обращения ООО «ИТЦ Основа» (ОГРН 1126732003980) от 10.08.2018 № 294-исх, руководствуясь Уставом города Смоленска,

Администрация города Смоленска постановляет:

1. Утвердить прилагаемую схему расположения земельного участка на кадастровом плане территории, отнесенного к категории земель населенных пунктов, с условным номером 67:27:0013945:ЗУ1 площадью 15 м<sup>2</sup>, расположенного по адресу (иное описание местоположения): Российская Федерация,

Смоленская область, город Смоленск, улица 2-й Смоленский Ручей, между домами 21 и 21а.

2. Земельный участок, указанный в пункте 1 настоящего постановления, расположен в территориальной зоне Ж1 (зона застройки индивидуальными (одноквартирными) жилыми домами коттеджного типа и жилыми домами блокированного типа, с включением объектов социально-культурного и коммунально-бытового назначения, связанных с проживанием граждан, а также объектов инженерной инфраструктуры), с разрешенным видом использования – «коммунальное обслуживание».

3. Определить, что ООО «ИТЦ Основа» имеет право на обращение без доверенности с заявлением об осуществлении государственного кадастрового учета земельного участка, указанного в пункте 1 настоящего постановления.

4. Срок действия настоящего постановления составляет два года.

5. Управлению архитектуры и градостроительства Администрации города Смоленска обеспечить исполнение пункта 20 статьи 11.10 Земельного кодекса Российской Федерации.

6. Комитету по информационным ресурсам и телекоммуникациям Администрации города Смоленска разместить настоящее постановление на официальном сайте Администрации города Смоленска.


Глава города Смоленска

В.А. Соваренко

Утверждена постановлением  
Администрации города Смоленска  
№ 1499-опм от 19.09.2018г.

Схема расположения земельного участка или земельных участков на кадастровом плане территории

Исходный номер земельного участка: 391		
Площадь земельного участка 15 кв.м		
Обозначение характерных точек границ	Координаты, м	
	X	Y
н1	46262048	122239748
н2	46261946	122240340
н3	46261678	122240260
н4	46261808	122239701

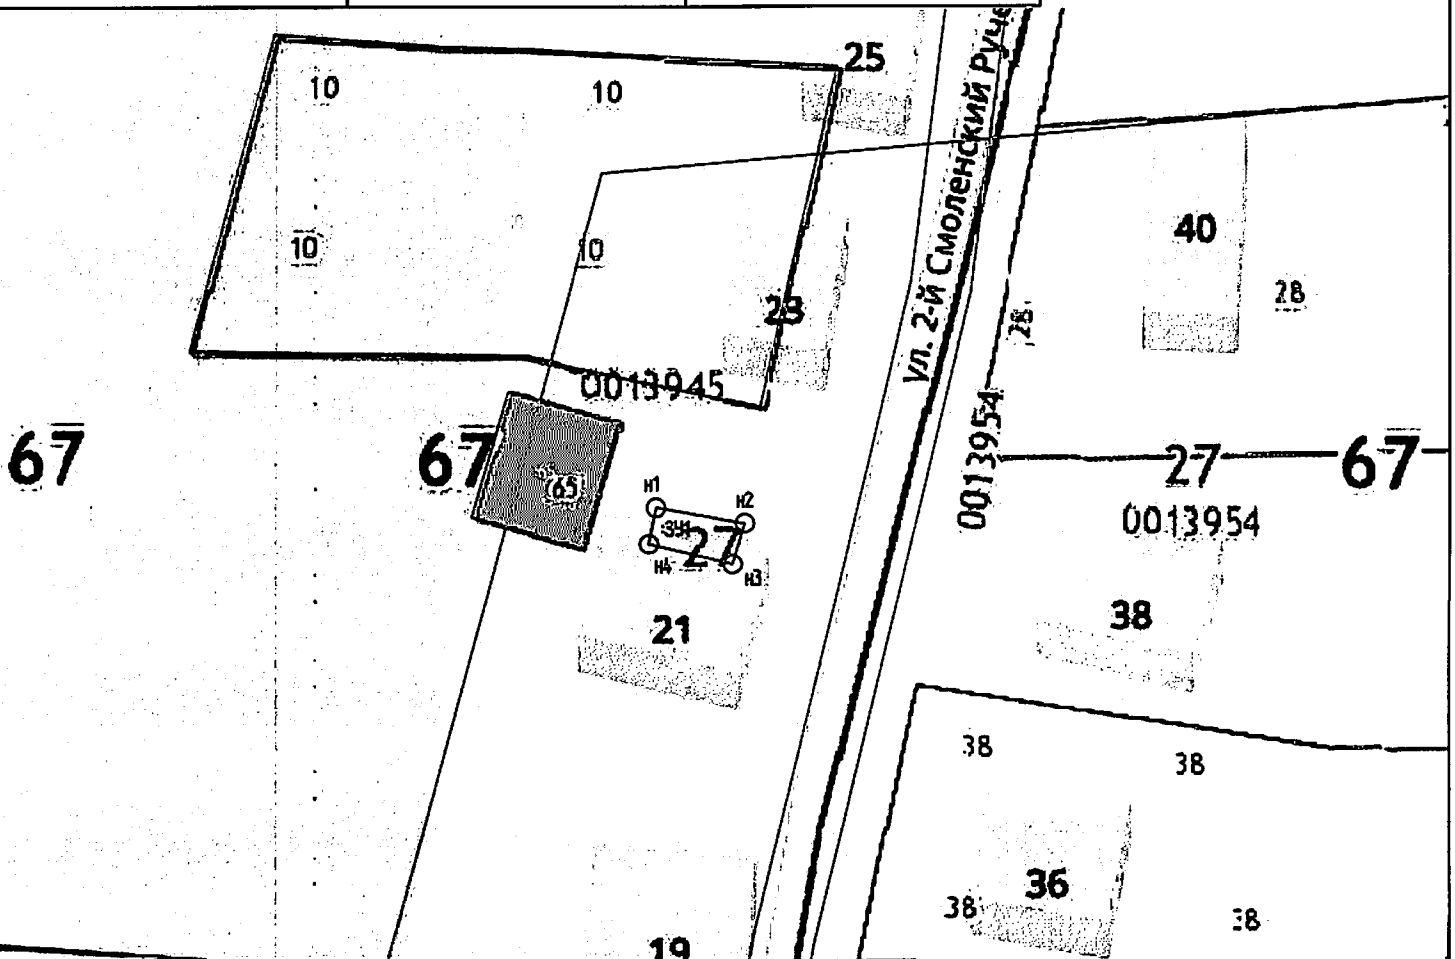

Условные обозначения:

- н1 Характерная точка границы, сведения о которой позволяют однозначно определить ее положение на местности
- Вновь образованная часть границы, сведений о которой достаточно для определения ее местоположения
- 391 Обозначение образуемого земельного участка
- Граница и кадастровый номер объекта капитального строительства
- Граница и кадастровый номер земельного участка
- Граница и номер кадастрового квартала
- 67-27-8.15 Граница и номер территориальной или иной зоны

Масштаб 1:500