



## АДМИНИСТРАЦИЯ ГОРОДА СМОЛЕНСКА

# ПОСТАНОВЛЕНИЕ

от 07.08.2018 № 2041-адм

О предварительном согласовании предоставления в аренду земельного участка в поселке Красный Бор

В соответствии с Земельным кодексом Российской Федерации, приказами Минэкономразвития России от 01.09.2014 № 540 «Об утверждении классификатора видов разрешенного использования земельных участков», от 27.11.2014 № 762 «Об утверждении требований к подготовке схемы расположения земельного участка или земельных участков на кадастровом плане территории и формату схемы расположения земельного участка или земельных участков на кадастровом плане территории при подготовке схемы расположения земельного участка или земельных участков на кадастровом плане территории в форме электронного документа, формы схемы расположения земельного участка или земельных участков на кадастровом плане территории, подготовка которой осуществляется в форме документа на бумажном носителе» решением 41-й сессии Смоленского городского Совета III созыва от 28.02.2007 № 490 «Об утверждении Правил землепользования и застройки города Смоленска», решением 70-й сессии Смоленского городского Совета IV созыва от 27.03.2015 № 1354 «Об утверждении Положения о разграничении полномочий органов местного самоуправления в сфере управления и распоряжения земельными участками, находящимися в муниципальной собственности города Смоленска», на основании обращений АО «Газпром газораспределение Смоленск» от 30.05.2018 № 1-1-8/1020, 06.07.2018 № 1-1-8/1350, руководствуясь Уставом города Смоленска,

Администрация города Смоленска п о с т а н о в л я е т:

1. Предварительно согласовать акционерному обществу «Газпром газораспределение Смоленск» (ОГРН 1026701455329, ИНН 6731011930, юридический адрес: Российская Федерация, Смоленская область, город Смоленск, Трамвайный проезд, дом 10) предоставление в аренду

земельного участка с кадастровым номером 67:27:0011307:ЗУ1 площадью 41 м<sup>2</sup>, относящегося к категории земель населенных пунктов, находящегося в зоне особо охраняемой природной территории, имеющей особое природоохранное значение, образуемого из земельного участка с кадастровым номером 67:27:0000000:477, расположенного по адресу: Российская Федерация, Смоленская область, город Смоленск, поселок Красный Бор, с разрешенным видом использования - коммунальное обслуживание (под существующим шкафным пунктом).

2. Утвердить прилагаемую схему расположения земельного участка на кадастровом плане территории, указанного в пункте 1 настоящего постановления.

3. АО «Газпром газораспределение Смоленск» обеспечить проведение работ по образованию земельного участка, указанного в пункте 1 настоящего постановления, в соответствии со схемой расположения земельного участка на кадастровом плане территории.

4. Предоставить АО «Газпром газораспределение Смоленск» право обращаться без доверенности с заявлениями об осуществлении государственного кадастрового учета и о государственной регистрации права муниципальной собственности земельного участка, указанного в пункте 1 настоящего постановления.

5. Управлению имущественных, земельных и жилищных отношений Администрации города Смоленска внести сведения об адресе земельного участка, указанного в пункте 1 настоящего постановления, в государственный адресный реестр.

6. Срок действия настоящего постановления составляет два года.

7. Комитету по информационным ресурсам и телекоммуникациям Администрации города Смоленска разместить настоящее постановление на сайте Администрации города Смоленска.

Глава города Смоленска

В.А. Соваренко

Утверждена

ПОСТАНОВЛЕНИЕМ  
(наименование документа об утверждении, включая наименования  
Администрации  
органов государственной власти или органов местного  
города Смоленска  
самоуправления, принявших решение об утверждении схемы

или подписавших соглашение о перераспределении земельных участков)


от 07.08.2018 N 2041-а/м

**Схема расположения земельного участка или земельных участков на кадастровом плане территории**

Условный номер земельного участка \_\_\_\_\_

Площадь земельного участка 41 м<sup>2</sup>

Обозначение характерных точек границ	Координаты, м	
	X	Y
1	2	3
1	460692.15	1213644.41
2	460694.58	1213650.08
3	460688.53	1213652.67
4	460686.1	1213647

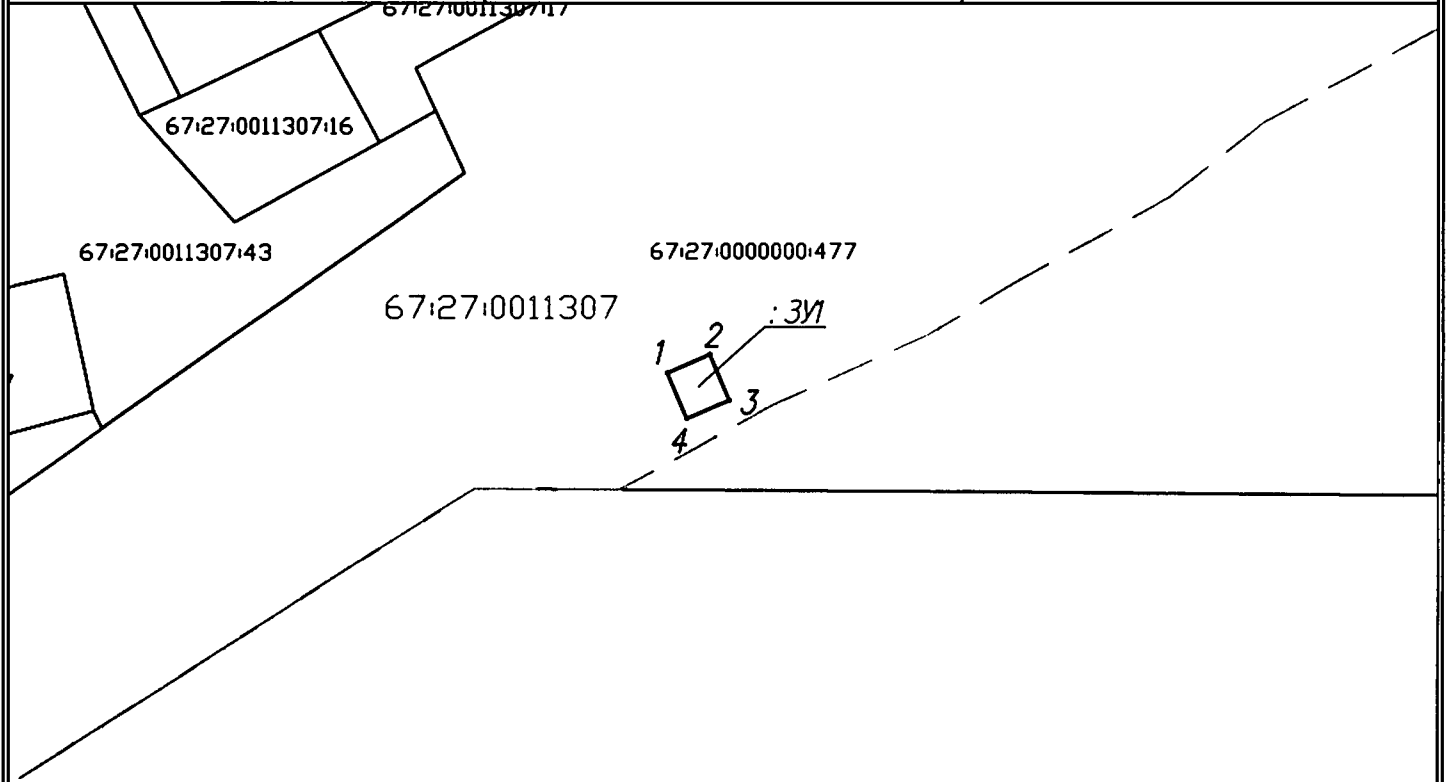

Масштаб 1:1000

- границы земельных участков, сведения о которых содержатся в ЕГРН
- контура зданий, сооружений, объектов незавершенного строительства, сведения о которых содержатся в ЕГРН
- границы кадастрового квартала
- границы охранных зон, сведения о которых содержатся в ЕГРН
- границы образуемого земельного участка
- существующий газопровод
- обозначение образуемого земельного участка
- обозначение характерной точки образуемого земельного участка