



АДМИНИСТРАЦИЯ ГОРОДА СМОЛЕНСКА

ПОСТАНОВЛЕНИЕ

от 07.08.2018 № 1070-адм

О внесении изменений в постановление Администрации города Смоленска от 30.06.2017 № 1817-адм «О предварительном согласовании предоставления в аренду земельного участка по улице Нахимова»

В соответствии с Земельным кодексом Российской Федерации, приказом Минэкономразвития России от 27.11.2014 № 762 «Об утверждении требований к подготовке схемы расположения земельного участка или земельных участков на кадастровом плане территории и формату схемы расположения земельного участка или земельных участков на кадастровом плане территории при подготовке схемы расположения земельного участка или земельных участков на кадастровом плане территории в форме электронного документа, формы схемы расположения земельного участка или земельных участков на кадастровом плане территории, подготовка которой осуществляется в форме документа на бумажном носителе», решением 69-й сессии Смоленского городского Совета IV созыва от 20.02.2015 № 1323 «Об определении уполномоченного органа на распоряжение земельными участками, государственная собственность на которые не разграничена, на территории города Смоленска», на основании заявления ООО «Консоль» от 02.07.2018 № 100, в целях приведения документации в соответствие, руководствуясь Уставом города Смоленска,

Администрация города Смоленска п о с т а н о в л я е т:

1. Внести в постановление Администрации города Смоленска от 30.06.2017 № 1817-адм «О предварительном согласовании предоставления в аренду земельного участка по улице Нахимова» следующие изменения:

1.1. Дополнить постановление пунктом 1¹. следующего содержания:

«1¹. Утвердить прилагаемую схему расположения земельного участка, указанного в пункте 1 настоящего постановления, на кадастровом плане территории.».

1.2. Пункт 2 постановления признать утратившим силу.

1.3. Дополнить постановление схемой расположения земельного участка на кадастровом плане территории (приложение).

2. Комитету по информационным ресурсам и телекоммуникациям Администрации города Смоленска разместить настоящее постановление на сайте Администрации города Смоленска.

Глава города Смоленска



В.А. Соваренко

**СХЕМА РАСПОЛОЖЕНИЯ
земельного участка на кадастровом плане территории**

"Утверждена"
Полномочными органами
Города Смоленска

№ 44/02-01/08 от 08 июля 2018 г.

Кадастровый номер (условный) 67:27:0020430-3371
Площадь участка 1281 кв.м.

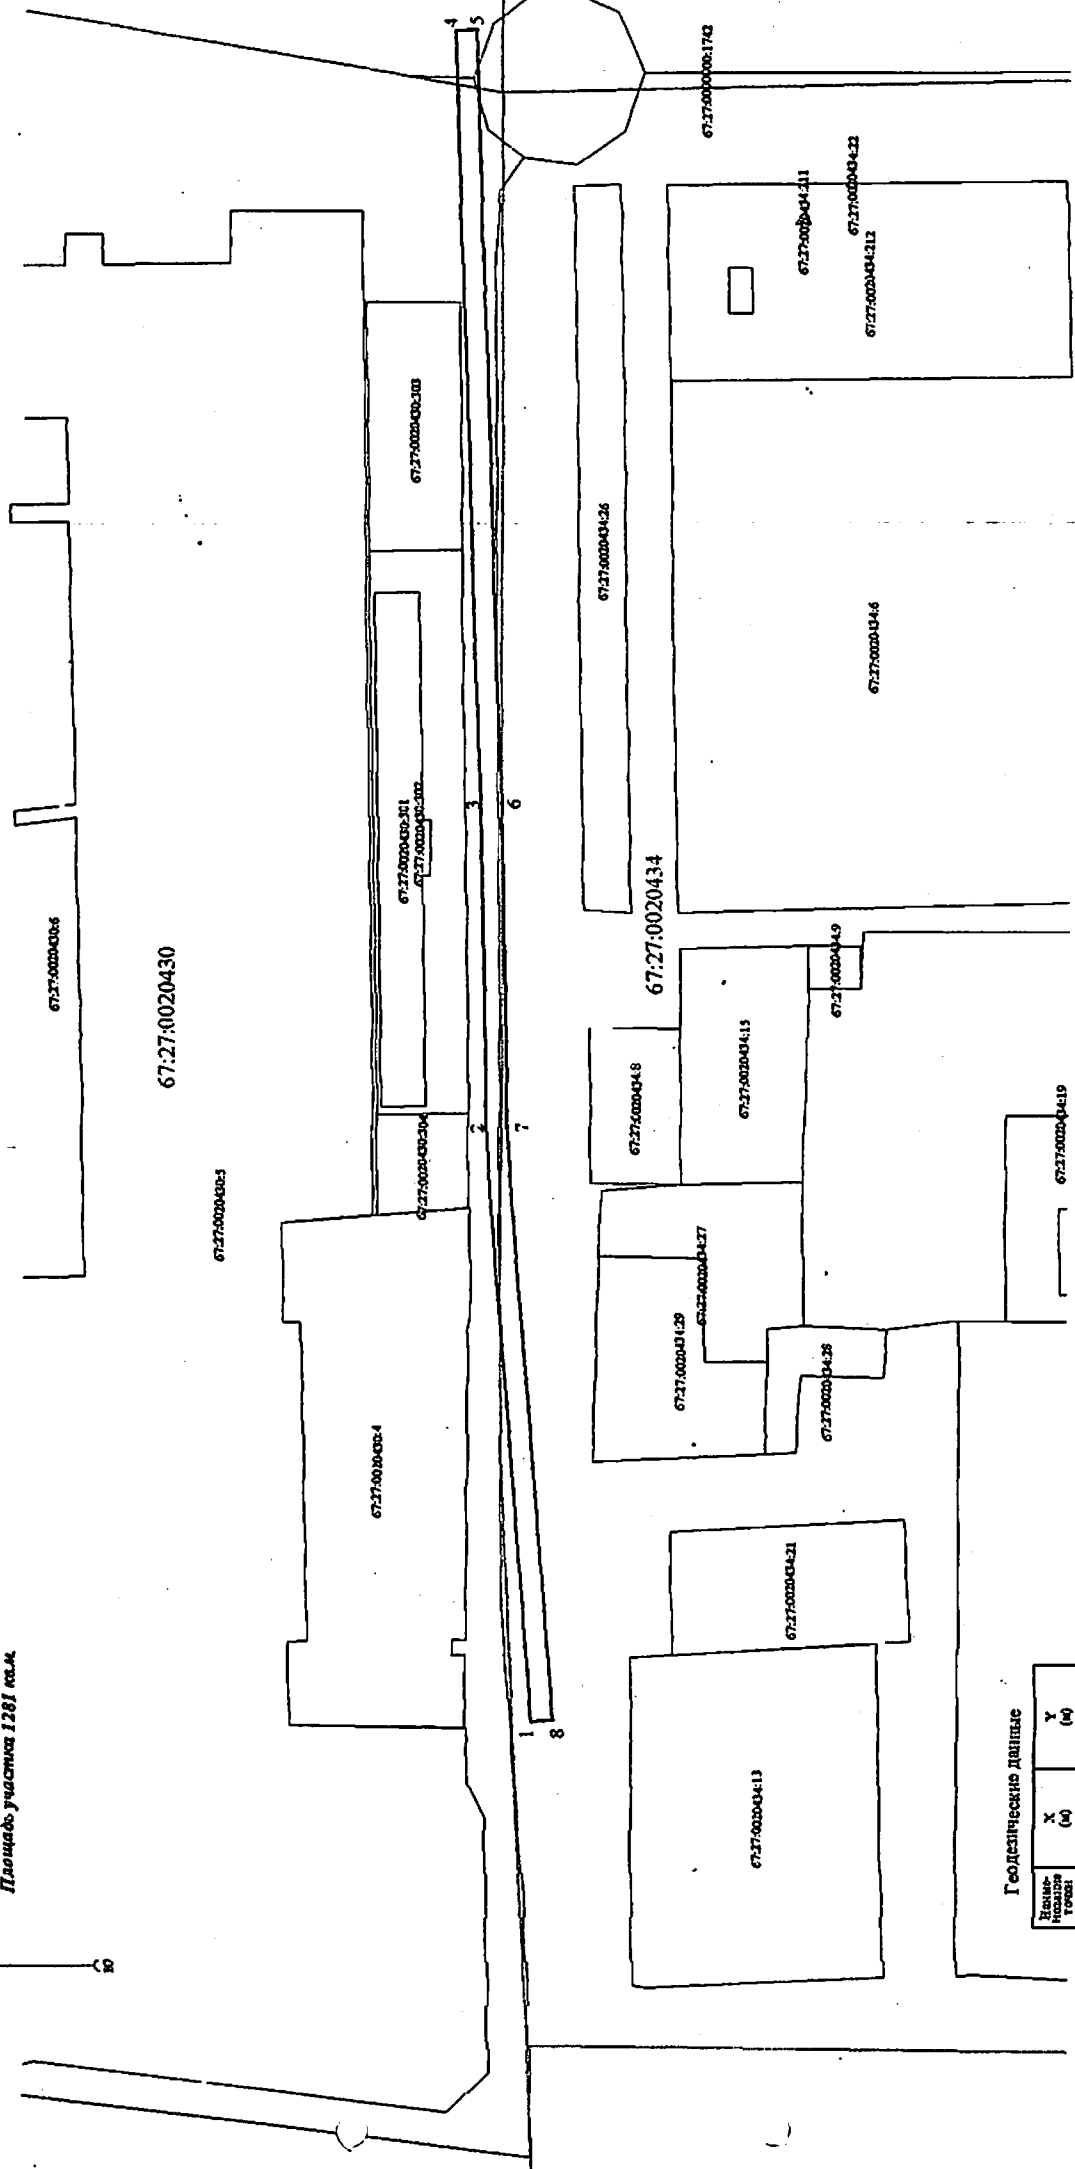 

Масштаб 1:1000

- Условные обозначения:
- граница образуемого з.у.
 - граница з.у. включенного в ГКН
 - граница кадастрового квартала
 - охранный знак

Геодезические данные

№ п/п	X (м)	Y (м)
1	46018135	121979023
2	46019015	121990255
3	46019128	121990231
4	46019837	122011031
5	46019237	122011026
6	46018728	121990265
7	46018413	121990274
8	46017736	121979034
9	46018135	121979023