



АДМИНИСТРАЦИЯ ГОРОДА СМОЛЕНСКА

ПОСТАНОВЛЕНИЕ

от 28.12.2016 № 3138 - *агм*

Об утверждении схемы расположения земельного участка по улице Энгельса, гаражно-строительный кооператив «Монтажник» на кадастровом плане территории

В соответствии с Земельным кодексом Российской Федерации, Федеральным законом от 06.10.2003 № 131-ФЗ «Об общих принципах организации местного самоуправления в Российской Федерации», приказом Министерства экономического развития Российской Федерации от 01.09.2014 № 540 «Об утверждении классификатора видов разрешенного использования земельных участков», Правилами землепользования и застройки города Смоленска, утвержденными решением 41-й сессии Смоленского городского Совета III созыва от 28.02.2007 № 490, рассмотрев заявление ГСК «Монтажник» от 21.11.2016, руководствуясь Уставом города Смоленска,

Администрация города Смоленска **п о с т а н о в л я е т**:

1. Утвердить прилагаемую схему расположения земельного участка на кадастровом плане территории площадью 1528 м², образованного из земельного участка с кадастровым номером 67:27:0030352:1, расположенного по адресу: Российская Федерация, Смоленская область, город Смоленск, улица Энгельса, гаражно-строительный кооператив «Монтажник», с кадастровым номером 67:27:0030352:ЗУ1, в территориальной зоне Т1 (зона размещения автотранспортных предприятий, с включением объектов инженерной инфраструктуры), обслуживание автотранспорта (земельные участки гаражных кооперативов), категория земель – земли населенных пунктов.

2. Управлению архитектуры и градостроительства Администрации города Смоленска в срок не более чем пять рабочих дней со дня принятия настоящего постановления в установленном порядке направить его в федеральный орган

исполнительной власти, уполномоченный в области государственного кадастрового учета недвижимого имущества и ведения государственного кадастра недвижимости.

3. Комитету по информационным ресурсам и телекоммуникациям Администрации города Смоленска разместить настоящее постановление на официальном сайте Администрации города Смоленска.


Глава города Смоленска

В.А. Соваренко

Утверждена
 постановлением Администрации
 города Смоленска
 от 28.12.2016 № 3138-оп

СХЕМА РАСПОЛОЖЕНИЯ ЗЕМЕЛЬНОГО УЧАСТКА ИЛИ ЗЕМЕЛЬНЫХ УЧАСТКОВ НА КАДАСТРОВOM ПЛАНЕ ТЕРРИТОРИИ

Условный номер земельного участка _____
 Площадь земельного участка 1528 кв.м.

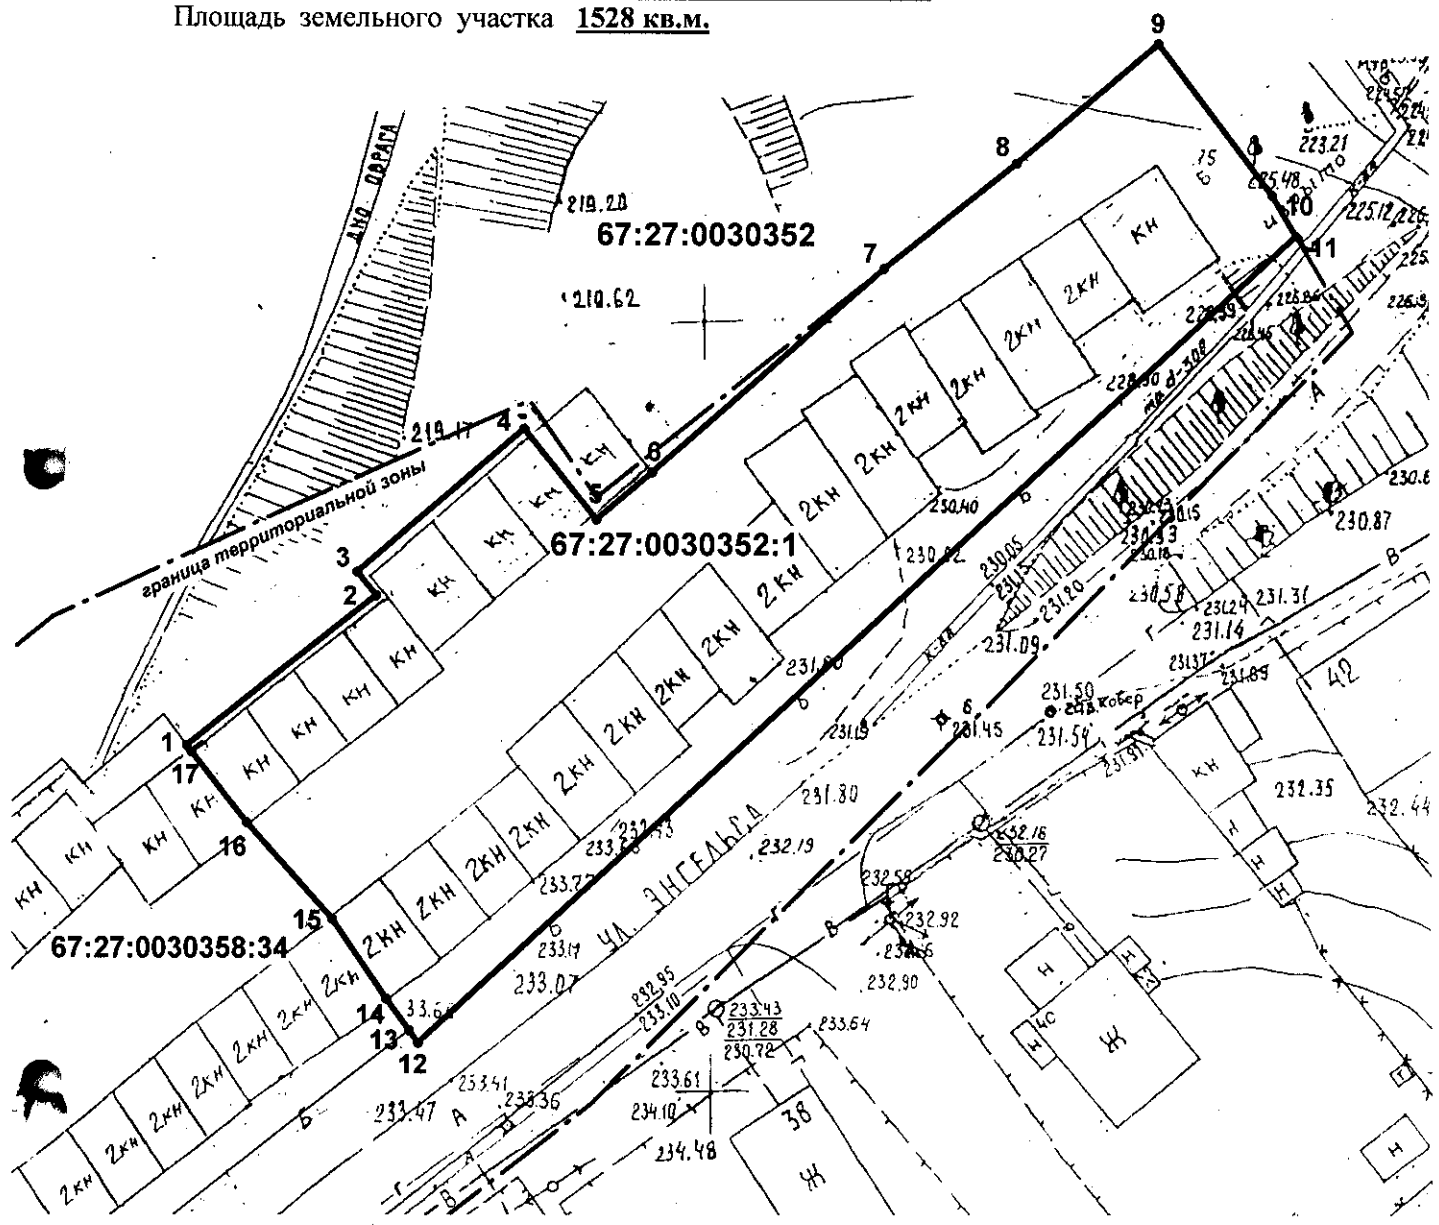

Система координат МСК-67

Масштаб 1:500

Условные обозначения:

- - часть границы уточняемого земельного участка
- - - - -** - граница территориальной зоны
- 1** - обозначение характерной точки границы земельного участка

67:27:0030352 - кадастровый номер кадастрового квартала
67:27:0030352:1 - кадастровый номер земельного участка, сведения о котором содержатся в ГКН

Обозначение характерных точек границ	Координаты, м	
	X	Y
1	2	3
1	460203,10	1223382,22
2	460212,36	1223395,06
3	460213,92	1223393,85
4	460222,85	1223404,96
5	460216,81	1223409,57
6	460219,75	1223413,31
7	460232,42	1223428,86
8	460238,97	1223437,74
9	460246,41	1223447,19
10	460236,37	1223454,52
11	460233,67	1223456,08
12	460183,31	1223397,22
13	460184,15	1223396,64
14	460186,24	1223395,19
15	460191,50	1223391,73
16	460197,94	1223386,19
17	460202,68	1223382,53