



АДМИНИСТРАЦИЯ ГОРОДА СМОЛЕНСКА

ПОСТАНОВЛЕНИЕ

от 08.12.2016 № 2979-згм

Об использовании земельного участка по 4-му Мопровскому переулку без его предоставления и установления сервитута

В соответствии с Земельным кодексом Российской Федерации, постановлением Правительства Российской Федерации от 03.12.2014 № 1300 «Об утверждении перечня видов объектов, размещение которых может осуществляться на землях или земельных участках, находящихся в государственной или муниципальной собственности, без предоставления земельных участков и установления сервитутов», постановлением Администрации Смоленской области от 28.05.2015 № 302 «Об утверждении Положения о порядке и условиях размещения объектов на землях или земельных участках, находящихся в государственной или муниципальной собственности, без предоставления земельных участков и установления сервитутов», решением 69-й сессии Смоленского городского Совета IV созыва от 20.02.2015 № 1323 «Об определении уполномоченного органа на распоряжение земельными участками, государственная собственность на которые не разграничена, на территории города Смоленска», на основании обращения акционерного общества «Газпром газораспределение Смоленск» от 20.10.2016 № ис-2-6/2853, руководствуясь Уставом города Смоленска,

Администрация города Смоленска **п о с т а н о в л я е т**:

1. Предоставить акционерному обществу «Газпром газораспределение Смоленск» право использовать без предоставления и установления сервитута земельный участок площадью 259 м², отнесенный к категории земель населенных пунктов, находящийся на землях, государственная собственность на которые не разграничена, расположенный по адресу: Российская Федерация, Смоленская область, город Смоленск, 4-й Мопровский переулок, для строительства газопровода – ввода до 0,005 мегапаскаля.

2. Срок использования земельного участка, указанного в пункте 1 настоящего постановления, - 11 месяцев.

3. Координаты характерных точек границ земельного участка, предполагаемого к использованию, отображены на схеме границ, являющейся неотъемлемой частью данного постановления (приложение).

4. АО «Газпром газораспределение Смоленск» несет обязанность по выполнению требований о приведении земельного участка в состояние, пригодное для использования, в соответствии с видом разрешенного использования и о проведении необходимых работ по рекультивации в случае, если использование земельного участка приведет к порче или уничтожению плодородного слоя почвы в границах земельного участка, указанного в пункте 1 настоящего постановления.

5. Использование земельного участка, указанного в пункте 1 настоящего постановления, в зоне прохождения коммуникаций осуществлять в соответствии с установленным правовым режимом.

6. Приемку в эксплуатацию размещаемого объекта необходимо осуществлять с участием представителя уполномоченного органа.

7. Администрация города Смоленска оставляет за собой право предоставлять земельный участок, указанный в пункте 1 настоящего постановления, физическому или юридическому лицу без прекращения предоставленного настоящим постановлением права использования земельного участка.

8. Управлению имущественных и земельных отношений Администрации города Смоленска в течение 10 рабочих дней со дня принятия настоящего постановления направить его копию в федеральный орган исполнительной власти, уполномоченный на осуществление государственного земельного надзора.

9. Комитету по информационным ресурсам и телекоммуникациям Администрации города Смоленска разместить настоящее постановление на сайте Администрации города Смоленска.

И.о. Главы города Смоленска


Д.Л. Платонов

СХЕМА ГРАНИЦ,

предполагаемых к использованию земель или части земельного участка
на кадастровом плане территории

| |
|---|
| Объект: Газопровод низкого давления к жилому дому |
| Местоположение объекта и кадастровый номер земельного участка (кадастровый номер кадастрового квартала, в случае если земельный участок не поставлен на государственный кадастровый учет): г. Смоленск, пер. 4 Мопровский |
| 67:27:0012813 |
| Площадь предполагаемых к использованию земель или земельного участка: |
| 259 кв.м. |
| Категория земель: |
| Земли населенных пунктов |
| Вид разрешенного использования земель или земельного участка: |
| Размещение сетей газоснабжения |
| Ограничения использования земель или земельного участка, в том числе: |
| Наличие объектов инженерной инфраструктуры и их характеристики: газопровод, водопровод, кабельная линия связи, линия электропередач |
| Наличие объектов транспортной инфраструктуры и их характеристики: |
| |
| Наличие и параметры охранных, санитарно-защитных и иных зон, в том числе проектируемых: |
| |
| Наличие особо охраняемых природных территорий, объектов культурного наследия, иных территорий и объектов, ограничивающих использование земельного участка: |
| |
| |
| |

Чертеж размещения объекта М 1:1000

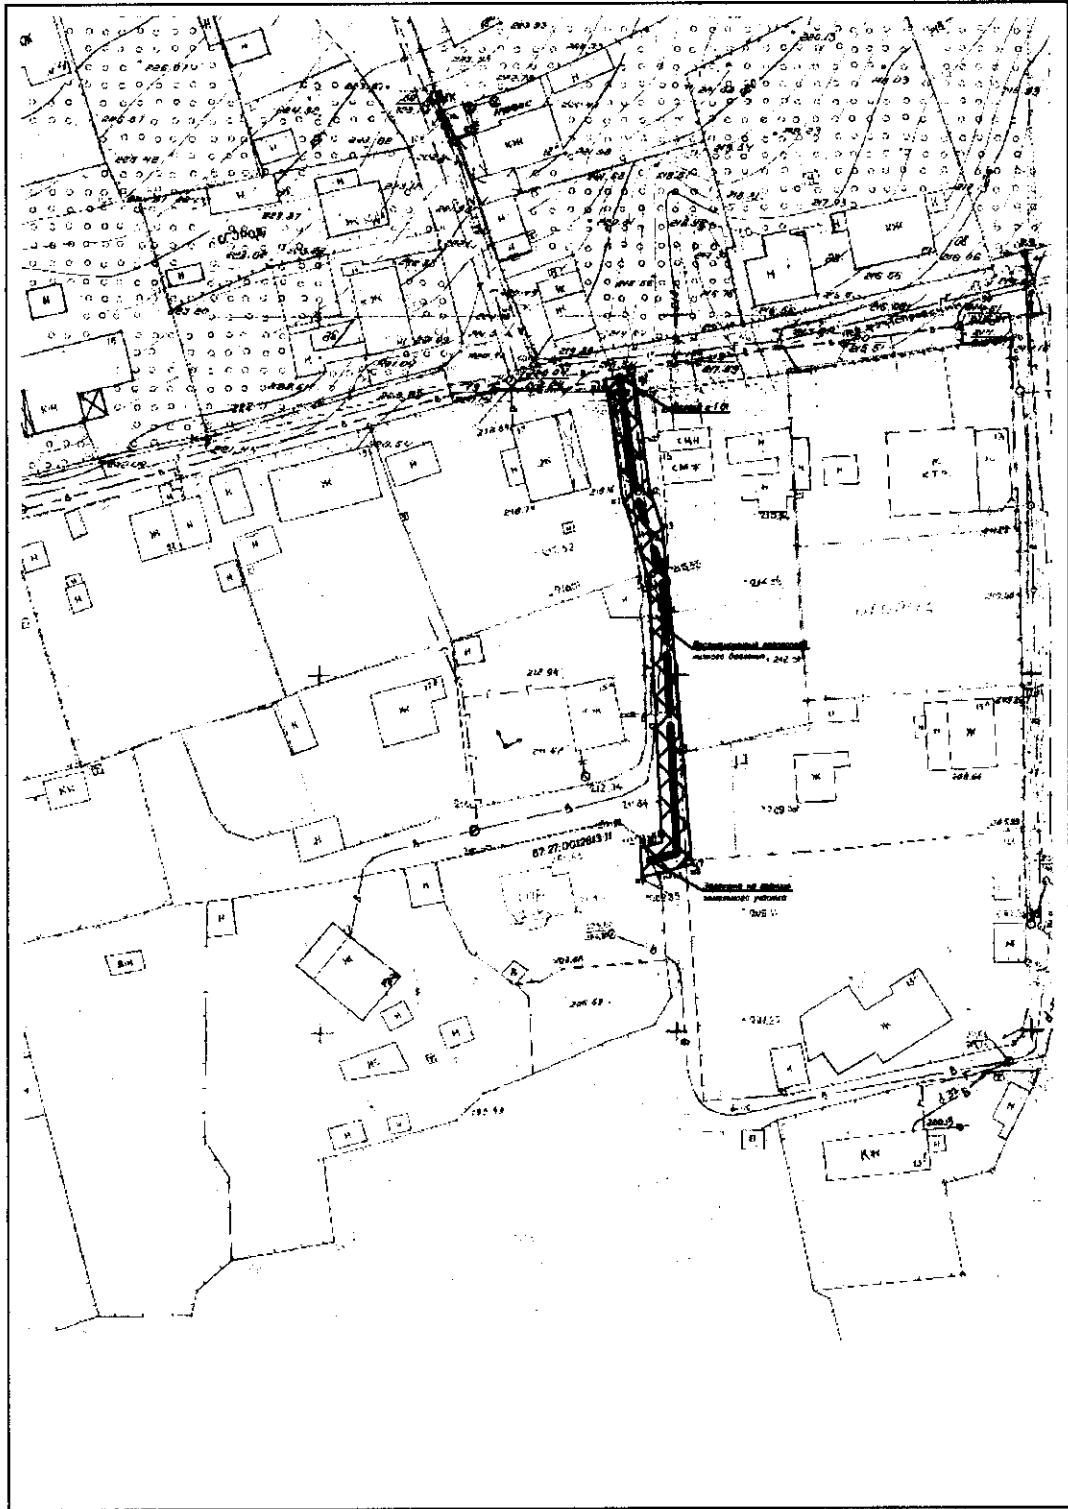

Условные обозначения:

Граница земельного участка стоящего на кадастровом учете

67:18-202002/250

Кадастровый номер



Земельный участок под строительство газопровода

| Наименование точки | X (м) | Y (м) | Дирекционное направление | Длина линия (м) |
|--------------------|-----------|------------|--------------------------|-----------------|
| 1 | 2 | 3 | 4 | 5 |
| к1 | 462243.93 | 1219773.66 | 172° 31.0' | 16.22 |
| к2 | 462227.85 | 1219775.77 | 162° 16.3' | 5.79 |
| к3 | 462222.33 | 1219777.54 | 175° 10.6' | 11.7 |
| 4 | 462210.67 | 1219778.52 | 175° 14.0' | 19.5 |
| 5 | 462191.24 | 1219780.14 | 176° 6.2' | 15.11 |
| 6 | 462176.17 | 1219781.17 | 90° 21.2' | 0.04 |
| к7 | 462176.17 | 1219781.2 | 177° 33.4' | 7.17 |
| к8 | 462175.49 | 1219781.23 | 256° 19.4' | 4.06 |
| к9 | 462173.79 | 1219774.26 | 356° 31.2' | 3.17 |
| к10 | 462177.85 | 1219774.01 | 76° 19.4' | 37 |
| к11 | 462178.6 | 1219777.1 | 357° 33.4' | 11.97 |
| к12 | 462215.57 | 1219775.52 | 342° 10.4' | 16.44 |
| к13 | 462226.97 | 1219771.85 | 352° 32.1' | 4 |
| к14 | 462243.27 | 1219769.72 | 80° 26.4' | |
| к1 | 462243.93 | 1219773.66 | | |

Описание границ смежных землепользователей

- От 1 до 3 земли государственности
- От 3 до 4 земельный участок с кадастровым номером 67:27-0012813.7
- От 4 до 5 земельный участок с кадастровым номером 67:27-0012813.2
- От 5 до 7 земельный участок с кадастровым номером 67:27-0012813.3
- От 7 до 9 земли государственности
- От 9 до 10 земельный участок с кадастровым номером 67:27-0012813.1
- От 10 до 1 земли государственности

АО "Газпром газораспределение Смоленск" Большаков В.Л.

