



АДМИНИСТРАЦИЯ ГОРОДА СМОЛЕНСКА

ПОСТАНОВЛЕНИЕ

от 29.11.2016 № 2829-адм

Об утверждении схемы расположения земельного участка по улице Шевченко, около дома 73а, на кадастровом плане территории

В соответствии с Земельным кодексом Российской Федерации, Федеральным законом от 06.10.2003 № 131-ФЗ «Об общих принципах организации местного самоуправления в Российской Федерации», приказом Министерства экономического развития Российской Федерации от 01.09.2014 № 540 «Об утверждении классификатора видов разрешенного использования земельных участков», Правилами землепользования и застройки города Смоленска, утвержденными решением 41-й сессии Смоленского городского Совета III созыва от 28.02.2007 № 490, рассмотрев обращение ЗАО треста «Смоленскагропромстрой» от 20.10.2016 № 204, руководствуясь Уставом города Смоленска,

Администрация города Смоленска **п о с т а н о в л я е т**:

1. Утвердить прилагаемую схему расположения земельного участка на кадастровом плане территории площадью 530 м², расположенного по адресу: Российская Федерация, Смоленская область, город Смоленск, улица Шевченко, около дома 73а, с кадастровым номером 67:27:0000000:3У1, в территориальной зоне ЖЗ (зона застройки многоэтажными жилыми домами от 5 этажей и выше, с включением объектов социально-культурного и коммунально-бытового назначения, связанных с проживанием граждан, а также объектов инженерной инфраструктуры), многоэтажная жилая застройка (высотная застройка) (обустройство спортивной и детской площадок, хозяйственных площадок), категория земель – земли населенных пунктов.

2. Управлению архитектуры и градостроительства Администрации города Смоленска в срок не более чем пять рабочих дней со дня принятия настоящего постановления в установленном порядке направить его в федеральный орган

исполнительной власти, уполномоченный в области государственного кадастрового учета недвижимого имущества и ведения государственного кадастра недвижимости.

3. Комитету по информационным ресурсам и телекоммуникациям Администрации города Смоленска разместить настоящее постановление на официальном сайте Администрации города Смоленска.

И.о. Главы города Смоленска

Д.Л. Платонов

«Утверждена»

Постановлением Администрации города Смоленска
Смоленской области


№ 28 от 29 апреля 2015 г.

Схема расположения

земельного участка или земельных участков на кадастровом плане территории

Площадь земельного участка ЗУ1 – 530 кв.м.

№ точки	X	Y
1	459752.19	1223975.56
2	459750.86	1224028.6
3	459733.32	1224022.73
4	459738.12	1224020.59
5	459745.56	1224013.66
6	459748.64	1224008.57
7	459749.51	1224005.35
8	459746.68	1223988.57
9	459745.6	1223983.66
10	459741.14	1223976.89
11	459761.74	1223938.62
1	459752.19	1223975.56

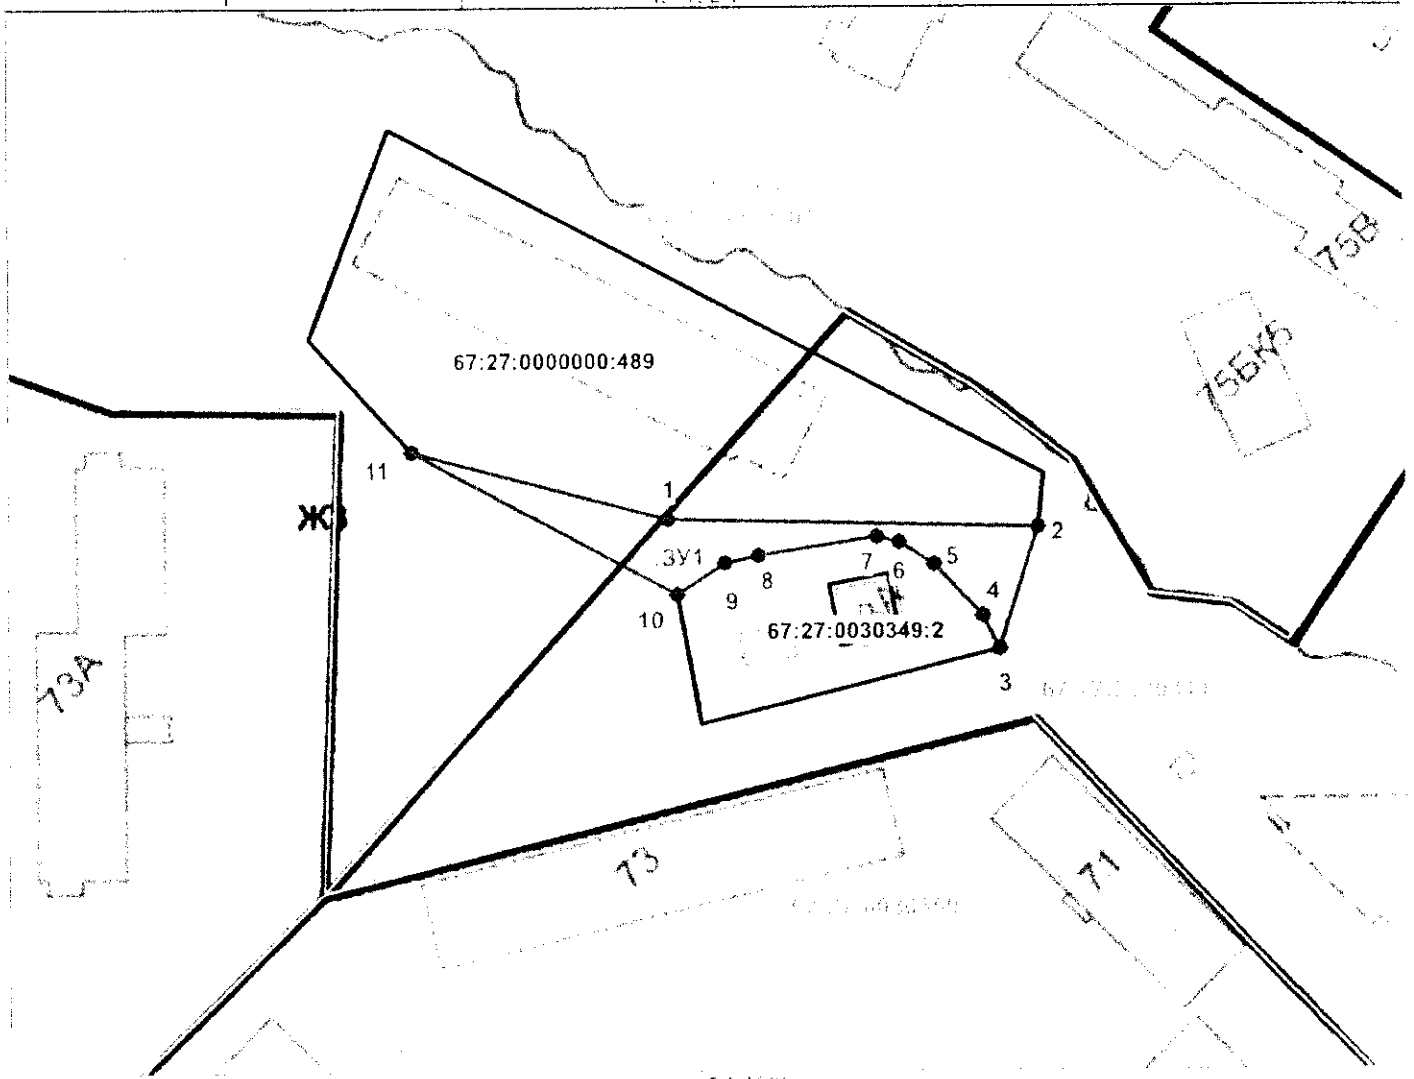

масштаб 1:1000

Условные обозначения:

- граница земельного участка, установленная в соответствии с федеральным законодательством (границы в ЕКН) и не подлежащая при проведении кадастровых работ
- - - граница земельного участка, прекращающая свое существование
- · - - граница земельного участка, устанавливаемая при проведении кадастровых работ
- ЗУ1 - Кадастровый номер участка земельного участка
- граница кадастрового квартала
- 67:27:0000000 - Кадастровый квартал
- 67:27:0030349:2 - кадастровый номер земельного участка
- ЖЗ - линия застройки иного объекта недвижимости, расположенной на кадастровом участке, с включением в кадастровый план территории кадастрового участка
- линия застройки иного объекта недвижимости, расположенной на кадастровом участке, с включением в кадастровый план территории кадастрового участка