



АДМИНИСТРАЦИЯ ГОРОДА СМОЛЕНСКА

ПОСТАНОВЛЕНИЕ

от 19.10.2023 № 2916-агм

Об установлении публичного сервитута в отношении земельного участка с кадастровым номером 67:27:0030432:16

В соответствии с Земельным кодексом Российской Федерации, Гражданским кодексом Российской Федерации, решением 69-й сессии Смоленского городского Совета IV созыва от 20.02.2015 № 1323 «Об определении уполномоченного органа на распоряжение земельными участками, государственная собственность на которые не разграничена, на территории города Смоленска», на основании ходатайства муниципального казенного учреждения «Строитель» от 14.09.2023, руководствуясь Уставом города Смоленска,

Администрация города Смоленска п о с т а н о в л я е т:

1. Установить публичный сервитут в интересах муниципального казенного учреждения «Строитель» (ИНН 6732001469, ОГРН 1106732001420) в целях реконструкции ливневой канализации в отношении земельного участка с кадастровым номером 67:27:0030432:16, расположенного по адресу: Российская Федерация, Смоленская область, городской округ город Смоленск, город Смоленск, улица 2-й Верхний Волок, земельный участок 37, для использования его части с условным номером 67:27:0030432:16:чзу1 площадью 1059 м²;

2. Срок действия публичного сервитута – 5 лет.

3. Утвердить границы публичного сервитута, предусмотренного пунктом 1 настоящего постановления (приложение).

4. Муниципальному казённому учреждению «Городское информационное агентство» опубликовать настоящее постановление в средствах массовой информации.

5. Управлению информационных технологий Администрации города Смоленска разместить настоящее постановление на официальном сайте Администрации города Смоленска.

Глава города Смоленска

А.А. Новиков

от 19.10.2025 № 2916-а/ч

ГРАФИЧЕСКОЕ ОПИСАНИЕ
местоположения границ публичного сервитута для использования земель и
земельных участков в целях реконструкции ливневой канализации в г. Смоленск
по ул. 2-й Верхний Волок и ул. Песочной с выпуском в р. Днепр.

(наименование объекта, местоположение границ которого описано (далее - объект))

Раздел 1

Сведения об объекте

№ п/п	Характеристики объекта	Описание характеристик
1	2	3
1.	Местоположение объекта	Смоленская область, город Смоленск
2.	Площадь объекта +/- величина погрешности определения площади (Р +/- Дельта Р)	1059 +/- 11 м ²
3.	Иные характеристики объекта	-

Раздел 2

Сведения о местоположении границ объекта

1. Система координат МСК-67

2. Сведения о характерных точках границ объекта

Обозначение характерных точек границ	Координаты, м		Метод определения координат характерной точки	Средняя квадратическая погрешность положения характерной точки (M _t), м	Описание обозначения точки на местности (при наличии)
	X	Y			
1	2	3	4	5	6
н1	460612.73	1224572.80	Геодезический метод	0.1	Закрепление отсутствует
н2	460601.03	1224589.43	Геодезический метод	0.1	Закрепление отсутствует
н3	460570.35	1224641.39	Геодезический метод	0.1	Закрепление отсутствует
н4	460550.06	1224666.80	Геодезический метод	0.1	Закрепление отсутствует
н5	460547.11	1224667.05	Геодезический метод	0.1	Закрепление отсутствует
н6	460542.34	1224667.69	Геодезический метод	0.1	Закрепление отсутствует
н7	460539.08	1224668.12	Геодезический метод	0.1	Закрепление отсутствует
н8	460535.97	1224668.87	Геодезический метод	0.1	Закрепление отсутствует
н9	460532.62	1224669.68	Геодезический метод	0.1	Закрепление отсутствует
н10	460531.66	1224670.05	Геодезический метод	0.1	Закрепление отсутствует
н11	460530.93	1224670.46	Геодезический метод	0.1	Закрепление отсутствует
н12	460530.55	1224670.19	Геодезический метод	0.1	Закрепление отсутствует
н13	460535.14	1224663.63	Геодезический метод	0.1	Закрепление отсутствует
н14	460539.69	1224666.96	Геодезический метод	0.1	Закрепление отсутствует
н15	460561.16	1224640.09	Геодезический метод	0.1	Закрепление отсутствует
н16	460554.78	1224636.00	Геодезический метод	0.1	Закрепление отсутствует
н17	460559.48	1224629.51	Геодезический метод	0.1	Закрепление отсутствует
н18	460565.72	1224633.51	Геодезический метод	0.1	Закрепление отсутствует
н19	460592.34	1224588.40	Геодезический метод	0.1	Закрепление отсутствует
н20	460590.27	1224586.94	Геодезический метод	0.1	Закрепление отсутствует
н21	460595.00	1224580.45	Геодезический метод	0.1	Закрепление отсутствует
н22	460596.69	1224581.68	Геодезический метод	0.1	Закрепление отсутствует

2. Сведения о характерных точках границ объекта

Обозначение характерных точек границ	Координаты, м		Метод определения координат характерной точки	Средняя квадратическая погрешность положения характерной точки (Mt), м	Описание обозначения точки на местности (при наличии)
	X	Y			
1	2	3	4	5	6
н23	460609.59	1224563.36	Геодезический метод	0.1	Закрепление отсутствует
н24	460609.67	1224564.40	Геодезический метод	0.1	Закрепление отсутствует
н25	460610.02	1224568.58	Геодезический метод	0.1	Закрепление отсутствует
н26	460611.92	1224571.54	Геодезический метод	0.1	Закрепление отсутствует
н1	460612.73	1224572.80	Геодезический метод	0.1	Закрепление отсутствует

3. Сведения о характерных точках части (частей) границы объекта


Обозначение характерных точек части границы	Координаты, м		Метод определения координат характерной точки	Средняя квадратическая погрешность положения характерной точки (Mt), м	Описание обозначения точки на местности (при наличии)
	X	Y			
1	2	3	4	5	6
-	-	-	-	-	-

Графическое описание местоположения границ публичного сервитута для использования земель и земельных участков в целях реконструкции ливневой канализации в г. Смоленск по ул. 2-ой Верхний Волок и ул. Песочной с выпуском в р. Днепр

(наименование объекта)

Схема расположения границ публичного сервитута

Раздел 4

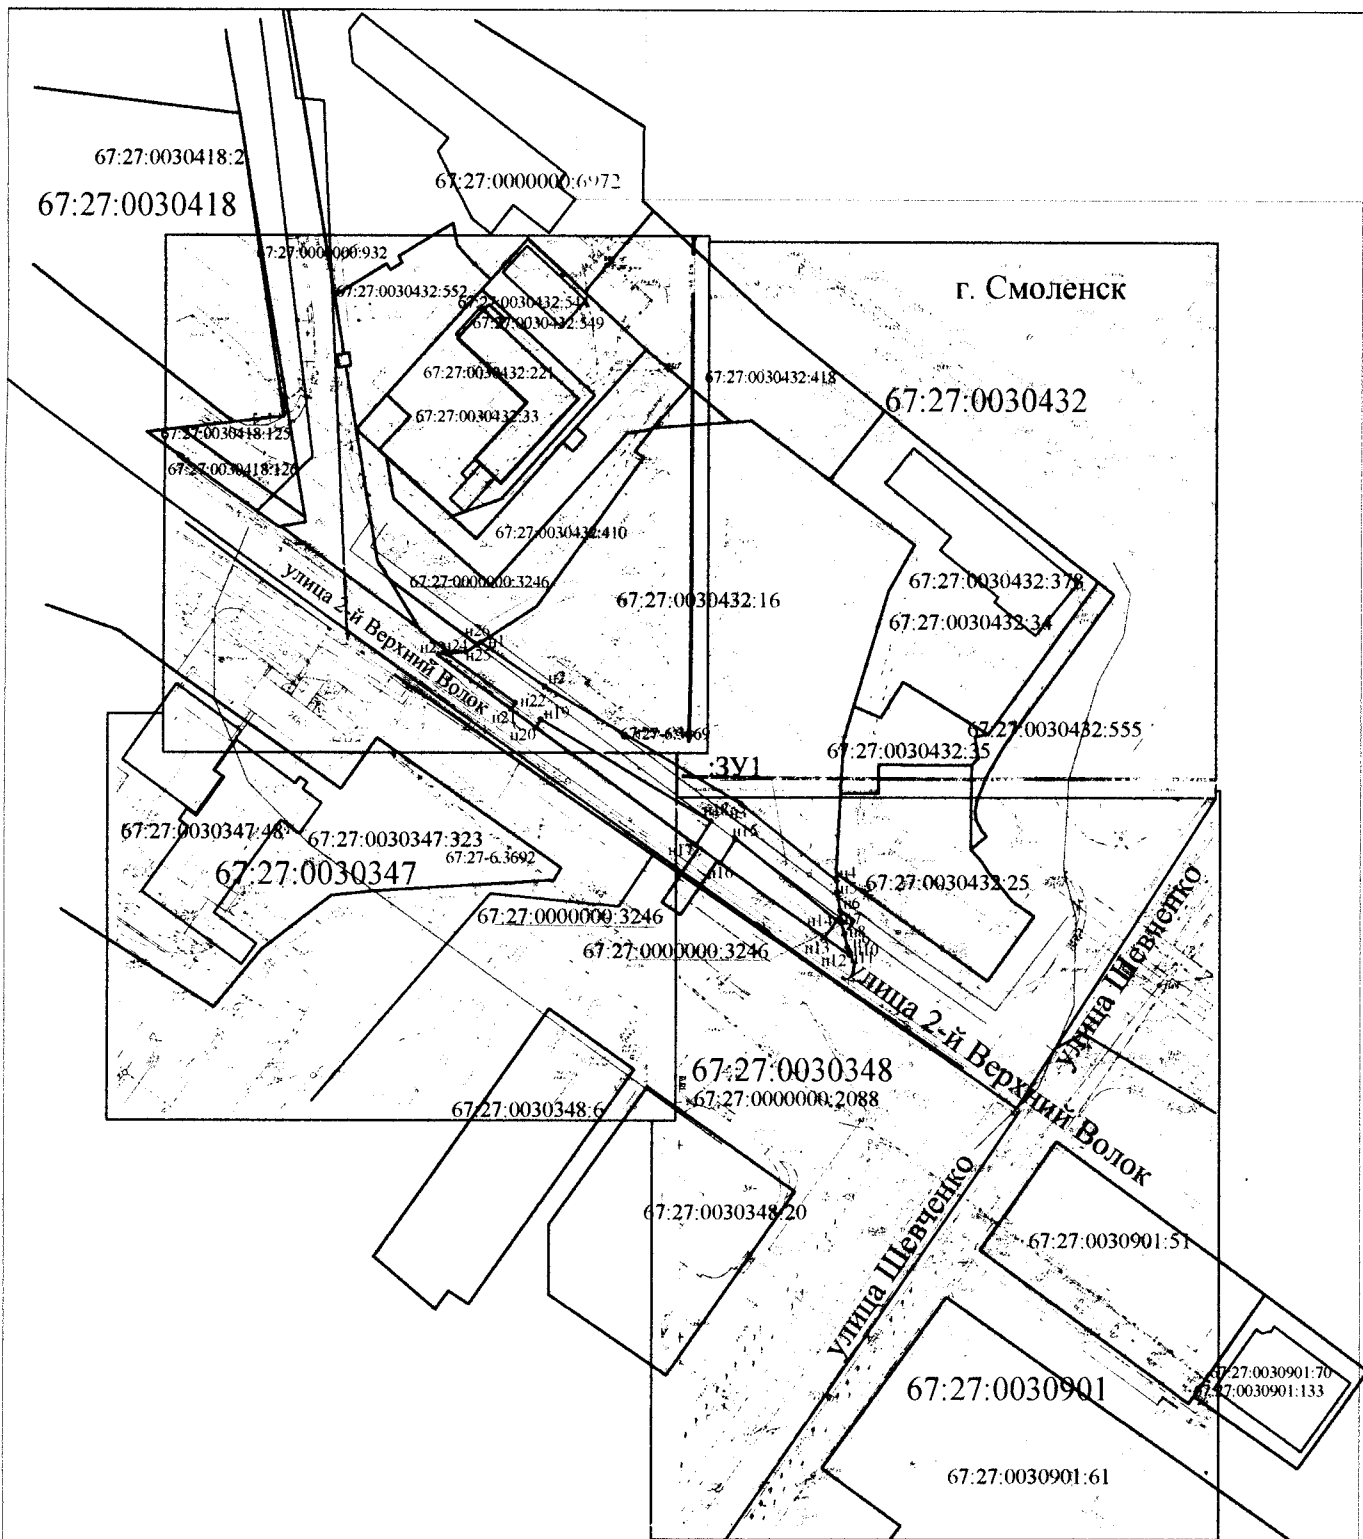

Масштаб 1:2000

- Условные обозначения:**
- граница образующих зон, включенные в ЕГРН
 - граница образуемого земельного участка
 - граница кадастрового квартала
 - дорога
 - граница земельного участка, включенная в ЕКН и не изменяемая при проведении кадастровых работ
- 67:27:0030105- номер кадастрового квартала
3У1 - номер образующей части земельного участка
67:27:0030105:16- номер существующего земельного участка по сведениям ЕГРН
● n2 - характерная новая точка границ образуемого земельного участка

Место для оттиска печати (для юридических лиц и индивидуальных предпринимателей)

Дата " " 2023г.