



АДМИНИСТРАЦИЯ ГОРОДА СМОЛЕНСКА

ПОСТАНОВЛЕНИЕ

от *29.09.2016* № *2352-адм*

О предварительном согласовании предоставления в аренду земельного участка в микрорайоне № 9 юго-восточного жилого района города Смоленска

В соответствии с Земельным кодексом Российской Федерации, приказом Минэкономразвития России от 01.09.2014 № 540 «Об утверждении классификатора видов разрешенного использования земельных участков», решением 41-й сессии Смоленского городского Совета III созыва от 28.02.2007 № 490 «Об утверждении Правил землепользования и застройки города Смоленска», решением 69-й сессии Смоленского городского Совета IV созыва от 20.02.2015 № 1323 «Об определении уполномоченного органа на распоряжение земельными участками, государственная собственность на которые не разграничена, на территории города Смоленска», на основании обращения АО «Газпром газораспределение Смоленск» от 05.09.2016 № ис-2-6/2453, руководствуясь Уставом города Смоленска,

Администрация города Смоленска **п о с т а н о в л я е т:**

1. Предварительно согласовать акционерному обществу «Газпром газораспределение Смоленск» (ОГРН 1026701455329, ИНН 6731011930, юридический адрес: Российская Федерация, Смоленская область, город Смоленск, Трамвайный проезд, дом 10) предоставление в аренду земельного участка из земель, отнесенных к категории земель населенных пунктов, расположенного по адресу: Российская Федерация, Смоленская область, город Смоленск, микрорайон № 9 юго-восточного жилого района города Смоленска, площадью 526 м² с кадастровым номером 67:27:0000000:ЗУ1, находящегося в территориальной зоне Ж4 (зона застройки жилыми домами смешанной этажности, с включением объектов социально-культурного и коммунально-бытового назначения, связанных с проживанием граждан, а также объектов инженерной

инфраструктуры), с разрешенным видом использования – коммунальное обслуживание (под газопровод среднего давления).

2. Утвердить прилагаемую схему расположения земельного участка на кадастровом плане территории, указанного в пункте 1 настоящего постановления.

3. АО «Газпром газораспределение Смоленск» обеспечить проведение работ по образованию земельного участка, указанного в пункте 1 настоящего постановления, в соответствии со схемой расположения земельного участка на кадастровом плане территории.

4. Предоставить АО «Газпром газораспределение Смоленск» право обращаться без доверенности в орган кадастрового учета с заявлением об осуществлении государственного кадастрового учета земельного участка, указанного в пункте 1 настоящего постановления.

5. Комитету по информационным ресурсам и телекоммуникациям Администрации города Смоленска разместить настоящее постановление на сайте Администрации города Смоленска.

И.о. Главы города Смоленска

А.М. Захарцов

**СХЕМА РАСПОЛОЖЕНИЯ
земельных участков на кадастровом плане территории**


Кадастровый номер (условный) 67:27:0000000:3У1
Площадь участка 526 кв.м.

"Утверждена"

Постановлением Администрации

города Смоленска

№ 2352 от " 29 " 09 2016г.

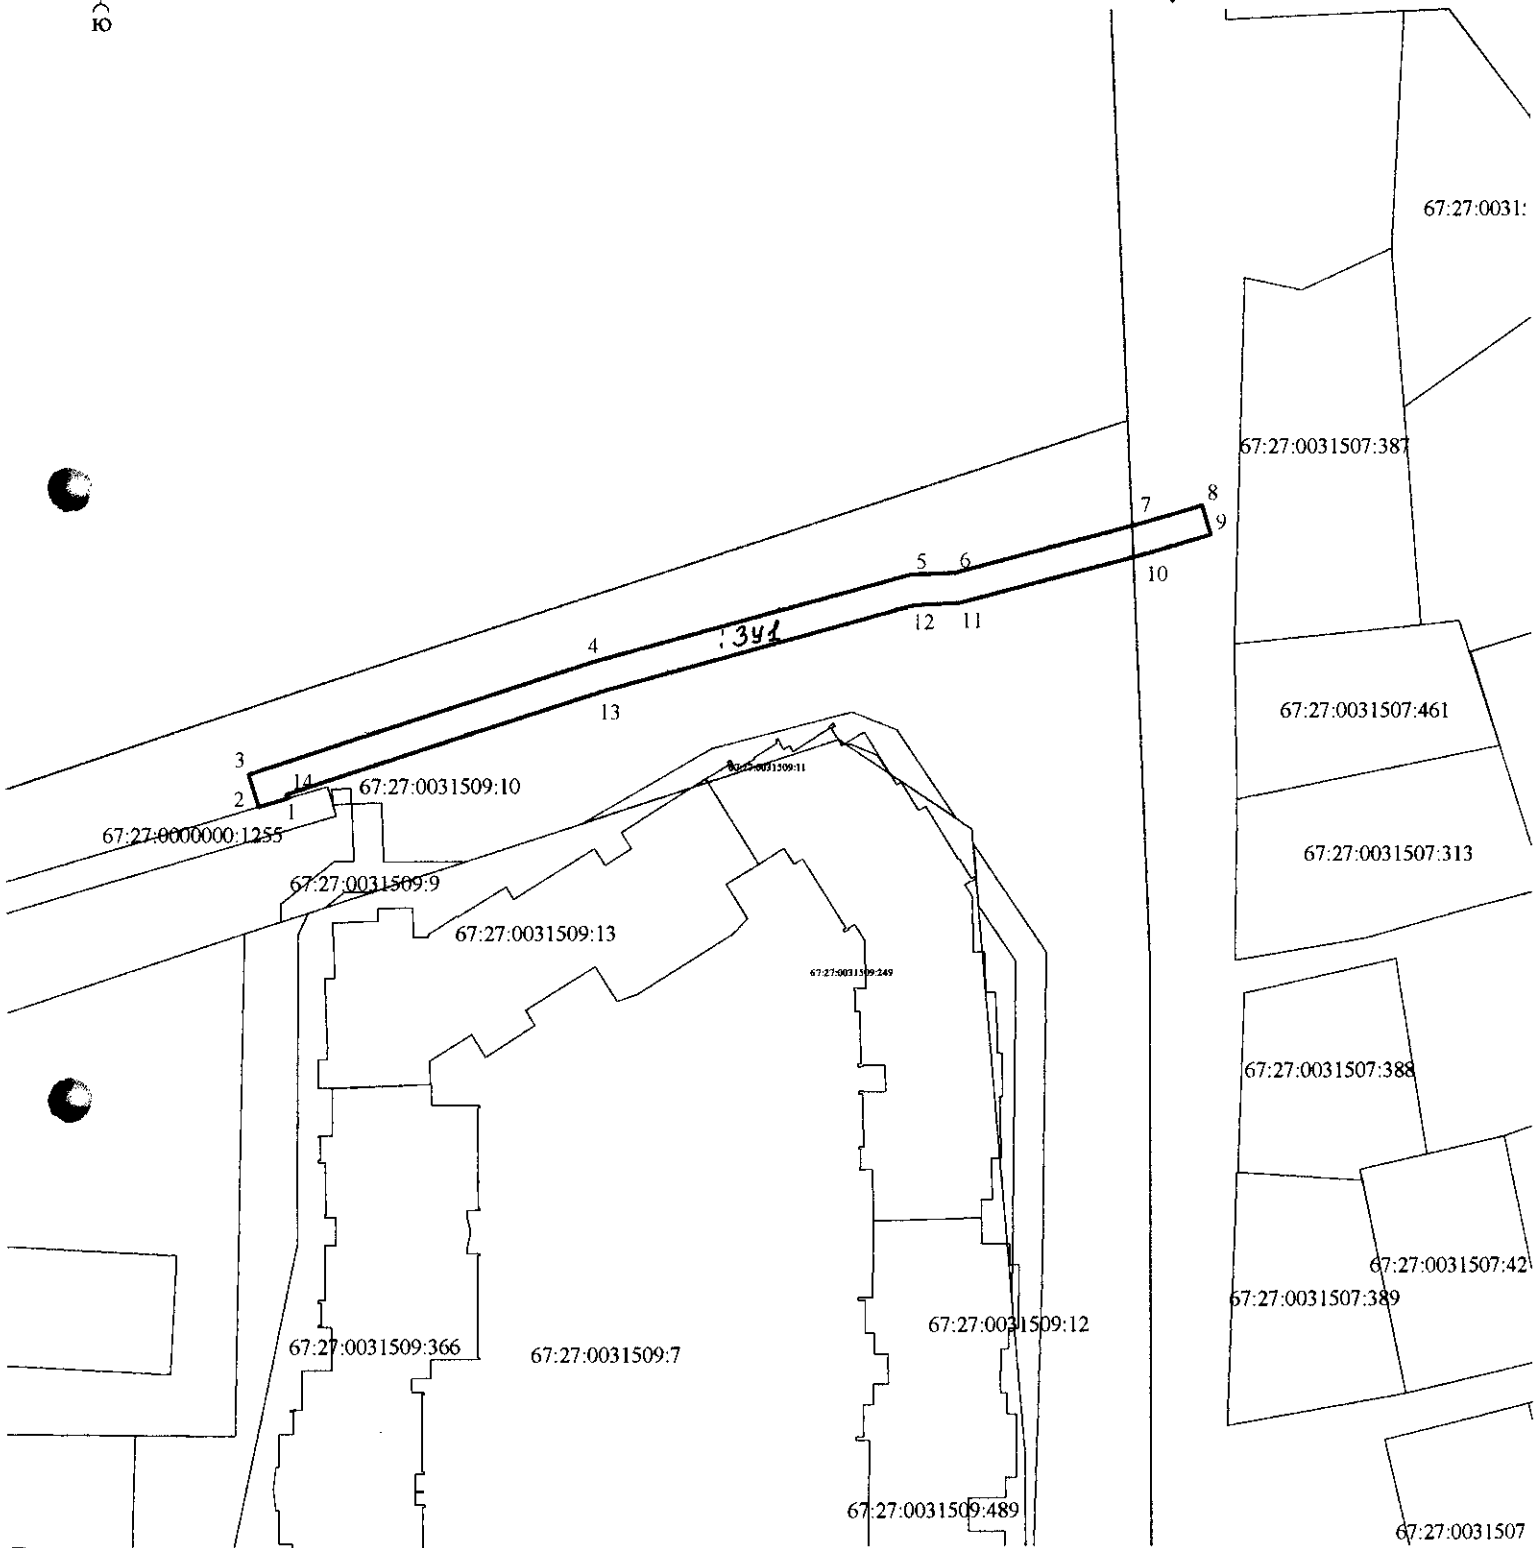

Геодетические данные

N	X	Y	8	457708	1225176
1	457670	1225055	9	457704	1225177
2	457668	1225051	10	457702	1225169
3	457673	1225050	11	457695	1225144
4	457687	1225095	12	457695	1225138
5	457699	1225137	13	457683	1225097
6	457699	1225143	14	457670	1225055
7	457705	1225168	1	457670	1225055

Масштаб 1:1000

Условные обозначения:

- граница образуемого з.у.
- граница з.у. включенного в ГКН
- граница кадастрового квартала