



## АДМИНИСТРАЦИЯ ГОРОДА СМОЛЕНСКА

# ПОСТАНОВЛЕНИЕ

от 09.08.2016 № 1873-арч

О предварительном согласовании предоставления в аренду земельного участка по улице Ново-Московская, 15а

В соответствии с Земельным кодексом Российской Федерации, приказом Минэкономразвития России от 01.09.2014 № 540 «Об утверждении классификатора видов разрешенного использования земельных участков», решением 69-й сессии Смоленского городского Совета IV созыва от 20.02.2015 № 1323 «Об определении уполномоченного органа на распоряжение земельными участками, государственная собственность на которые не разграничена, на территории города Смоленска», решением 41-й сессии Смоленского городского Совета III созыва от 28.02.2007 № 490 «Об утверждении Правил землепользования и застройки города Смоленска», на основании обращений ООО «Компания «Логачев» от 09.06.2016, 14.06.2015, руководствуясь Уставом города Смоленска,

Администрация города Смоленска п о с т а н о в л я е т:

1. Предварительно согласовать обществу с ограниченной ответственностью «Компания «Логачев» (ОГРН 1156733012215, ИНН 6732109039, юридический адрес: Российская Федерация, Смоленская область, город Смоленск, улица Ново-Московская, дом 15а) предоставление в аренду земельного участка из земель, отнесенных к категории земель населенных пунктов, расположенного по адресу: Российская Федерация, Смоленская область, город Смоленск, улица Ново-Московская, 15а, с кадастровым номером 67:27:0013021:3У1 площадью 353 м<sup>2</sup>, находящегося на нерегламентируемой территории, с видом разрешенного использования – коммунальное обслуживание (для строительства наружного газопровода среднего и низкого давления).

2. Утвердить прилагаемую схему расположения земельного участка на кадастровом плане территории, указанного в пункте 1 настоящего постановления.

3. ООО «Компания «Логачев» обеспечить проведение работ по образованию земельного участка, указанного в пункте 1 настоящего постановления, в соответствии со схемой расположения земельного участка на кадастровом плане территории.

4. Предоставить ООО «Компания «Логачев» право обращаться без доверенности в орган кадастрового учета с заявлением об осуществлении государственного кадастрового учета земельного участка, указанного в пункте 1 настоящего постановления.

5. Комитету по информационным ресурсам и телекоммуникациям Администрации города Смоленска разместить настоящее постановление на сайте Администрации города Смоленска.


И.о. Главы города Смоленска

А.У. Бекбуллатов

Схема расположения земельного участка на кадастровом плане территории

«УТВЕРЖДЕНА»  
 постановлением Администрации  
 города Смоленска

« 09 » 08 2016 г. № 1873-ад.

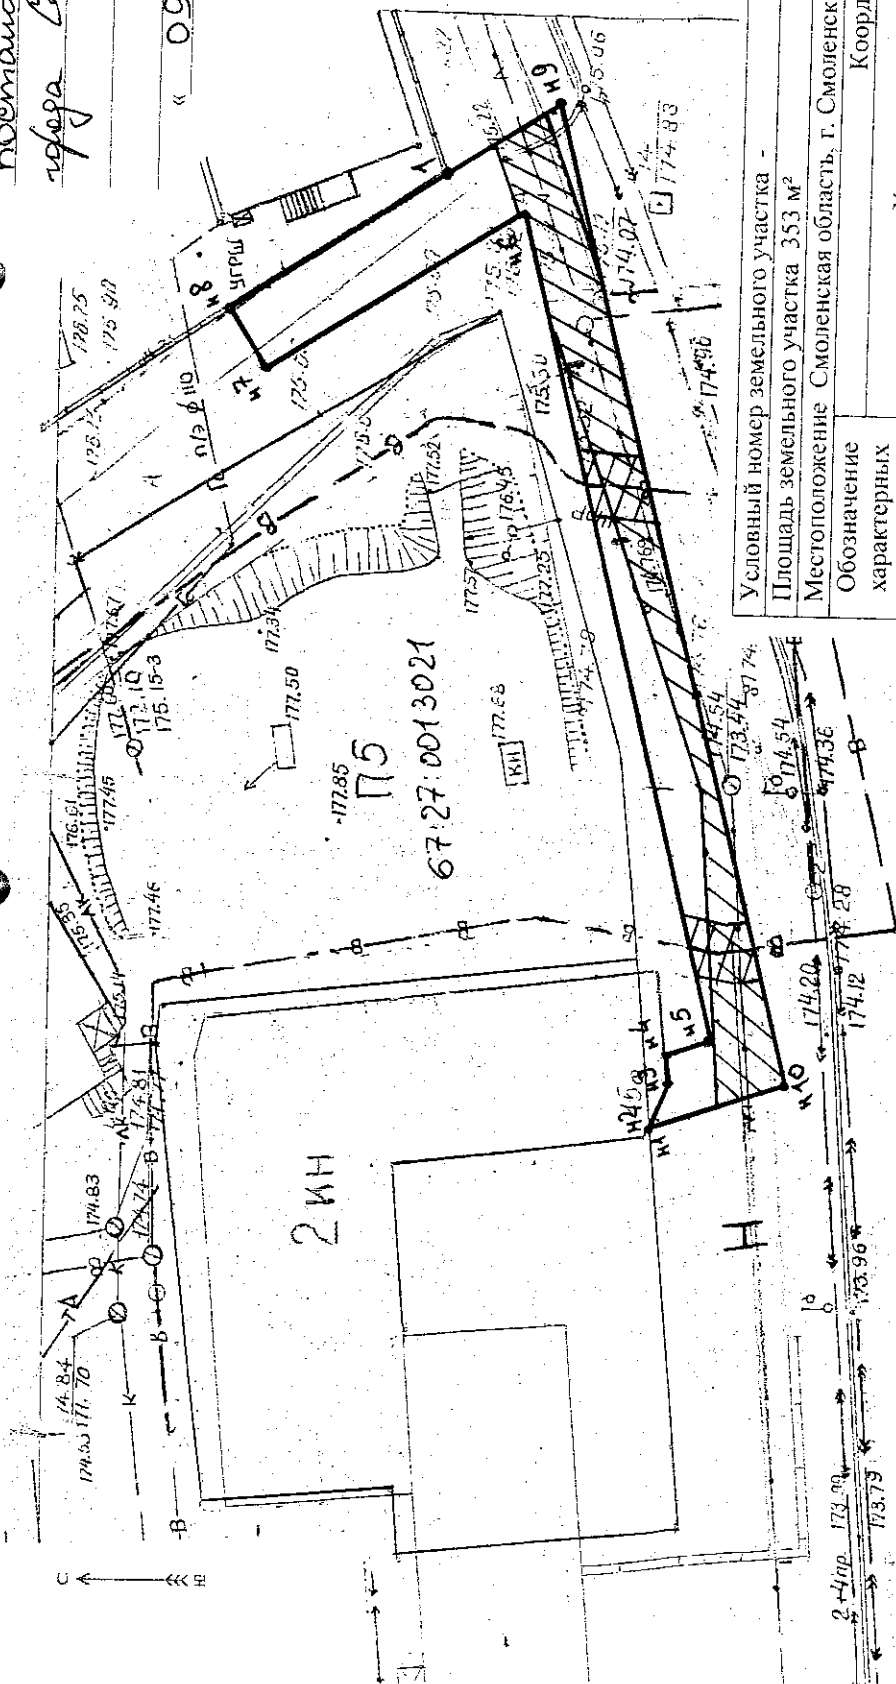

173.92 174.11  
 ул. Ново-Московская

М 1:500

Условный номер земельного участка -		
Площадь земельного участка 353 м²		
Местоположение Смоленская область, г. Смоленск, ул. Ново-Московская, д. 15-А		
Обозначение точек границ	Координаты, м	
1	X	Y
n1	2	3
n2	461791	1223055
n3	461791	1223055
n4	461790	1223057
n5	461790	1223059
n6	461787	1223060
n7	461801	1223114
n8	461818	1223104
n9	461819	1223107
n10	461806	1223115
	461798	1223120
	461782	1223057
Система координат: МСК-67		
Квартал: 67:27:0013021		

Условные обозначения:	
—	Границы образуемого земельного участка
—	Границы земельного участка по сведениям ГКН
—	Границы кадастрового квартала
—	Обозначение кадастрового квартала