



АДМИНИСТРАЦИЯ ГОРОДА СМОЛЕНСКА

ПОСТАНОВЛЕНИЕ

от 22.04.2016 № 930 - *арм*

Об утверждении схемы расположения земельного участка в садоводческом товариществе «Свет», участок 19 на кадастровом плане территории

В соответствии с Земельным кодексом Российской Федерации, Федеральным законом от 06.10.2003 № 131-ФЗ «Об общих принципах организации местного самоуправления в Российской Федерации», приказом Министерства экономического развития Российской Федерации от 01.09.2014 № 540 «Об утверждении классификатора видов разрешенного использования земельных участков», Правилами землепользования и застройки города Смоленска, утвержденными решением 41-й сессии Смоленского городского Совета III созыва от 28.02.2007 № 490, рассмотрев обращение ООО «Смоленское БСУ» от 02.03.2016, руководствуясь Уставом города Смоленска,

Администрация города Смоленска постановляет:

1. Утвердить прилагаемую схему расположения земельного участка на кадастровом плане территории площадью 800 м², расположенного по адресу: Российская Федерация, Смоленская область, город Смоленск, садоводческое товарищество «Свет», участок № 19, с кадастровым номером 67:27:0030213:ЗУ1, в территориальной зоне СД (зона, занятая объектами садоводства, без возможности осуществления жилищного строительства), для ведения садоводства, категория земель – земли населенных пунктов.

2. Управлению архитектуры и градостроительства Администрации города Смоленска в срок не более чем пять рабочих дней со дня принятия настоящего постановления в установленном порядке направить его в федеральный орган исполнительной власти, уполномоченный в области государственного

кадастрового учета недвижимого имущества и ведения государственного кадастра недвижимости.

3. Комитету по информационным ресурсам и телекоммуникациям Администрации города Смоленска разместить настоящее постановление на официальном сайте Администрации города Смоленска.

И.о. Главы города Смоленска

А.У. Бекбуллатов

Утверждена
постановлением Администрации
 (наименование документа об утверждении, включая наименование
города Омска
 органов государственной власти или органов местного


самоуправления, принявших решение об утверждении схемы

или подписавших соглашение о перераспределении земельных участков)

от 22.04.2016 № 930-а/м

Схема расположения земельного участка на кадастровом плане территории

Условный номер земельного участка		
Площадь земельного участка 800 м ²		
Обозначение характерных точек границы	Координаты, м	
	X	Y
1	2	3
n1	461632	1228025
1	461630	1228026
n2	461610	1228039
n3	461593	1228015
n4	461616	1227999
n1	461632	1228025

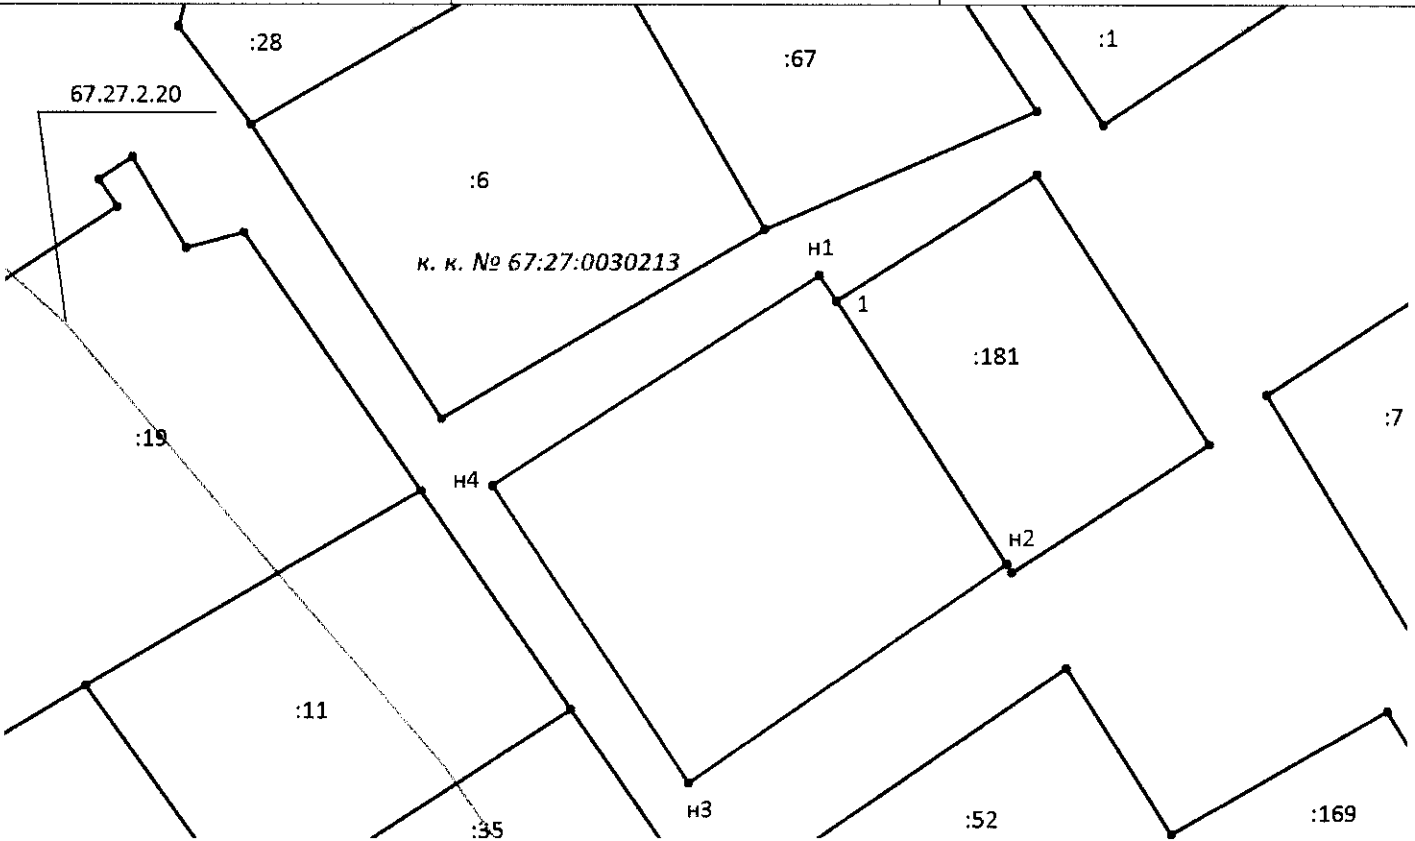

Масштаб 1:500

Условные обозначения:

- вновь образованная часть границы, сведения о которой достаточны для определения ее местоположения;
- существующая часть границы, имеющиеся в ГКН сведения о которой достаточны для определения ее местоположения законодательством и включенная в ГКН;
- граница земельного участка, прекращающая свое существование;
- граница кадастрового квартала;
- к. к. № 67:27:0030213 - номер кадастрового квартала;
- :181 - обозначения земельных участков, границы которых уточнены в базе ГКН;
- 1,2,3...,n - характерная точка границы, установленная в соответствии с федеральным законодательством и включенная в ГКН;
- n1, n2, ..., np - характерная точка границы земельного участка, установленная при проведении кадастровых работ;