



## АДМИНИСТРАЦИЯ ГОРОДА СМОЛЕНСКА

# ПОСТАНОВЛЕНИЕ

от 26.02.2016 № 506-а/п

Об утверждении схемы расположения земельного участка по улице Багратиона на кадастровом плане территории

В соответствии с Земельным кодексом Российской Федерации, Федеральным законом от 06.10.2003 № 131-ФЗ «Об общих принципах организации местного самоуправления в Российской Федерации», приказом Министерства экономического развития Российской Федерации от 01.09.2014 № 540 «Об утверждении классификатора видов разрешенного использования земельных участков», Правилами землепользования и застройки города Смоленска, утвержденными решением 41-й сессии Смоленского городского Совета III созыва от 28.02.2007 № 490, рассмотрев обращение ООО «Смоленское БСУ» от 16.12.2015, руководствуясь Уставом города Смоленска,

Администрация города Смоленска **п о с т а н о в л я е т:**

1. Утвердить прилагаемую схему расположения земельного участка на кадастровом плане территории площадью 1324 м<sup>2</sup>, расположенного по адресу: Российская Федерация, Смоленская область, город Смоленск, улица Багратиона, с кадастровым номером 67:27:0020214:3У1, на нерегламентируемой территории, земельные участки (территории) общего пользования (под сквер), категория земель – земли населенных пунктов.

2. Установить порядок пользования земельным участком в зоне прохода коммуникаций с заключением договоров взаимных обязательств с соответствующими организациями.

3. Управлению архитектуры и градостроительства Администрации города Смоленска в срок не более чем пять рабочих дней со дня принятия настоящего постановления в установленном порядке направить его в федеральный орган исполнительной власти, уполномоченный в области государственного кадаст-

рового учета недвижимого имущества и ведения государственного кадастра недвижимости.

4. Комитету по информационным ресурсам и телекоммуникациям Администрации города Смоленска разместить настоящее постановление на официальном сайте Администрации города Смоленска.

И.о. Главы города Смоленска

А.У. Бекбуллатов

Утверждена

постановлением Администрации  
(наименование документа об утверждении, включая наименование

голова СМОшова  
органов государственной власти или органов местного


самоуправления, принявших решение об утверждении схемы

или подписавших соглашение о перераспределении земельных участков)

от 26.02.2016 № 506-арм

Схема расположения земельного участка на кадастровом плане территории


Условный номер земельного участка			
Площадь земельного 1324 м <sup>2</sup>			
Обозначение характерных точек границы	Координаты, м		
	X	Y	
1	2	3	
n1	460823	1220447	
n2	460829	1220457	
n3	460834	1220476	
n4	460837	1220491	
n5	460836	1220496	
n6	460802	1220497	
n7	460806	1220454	
n8	460810	1220451	
n1	460823	1220447	

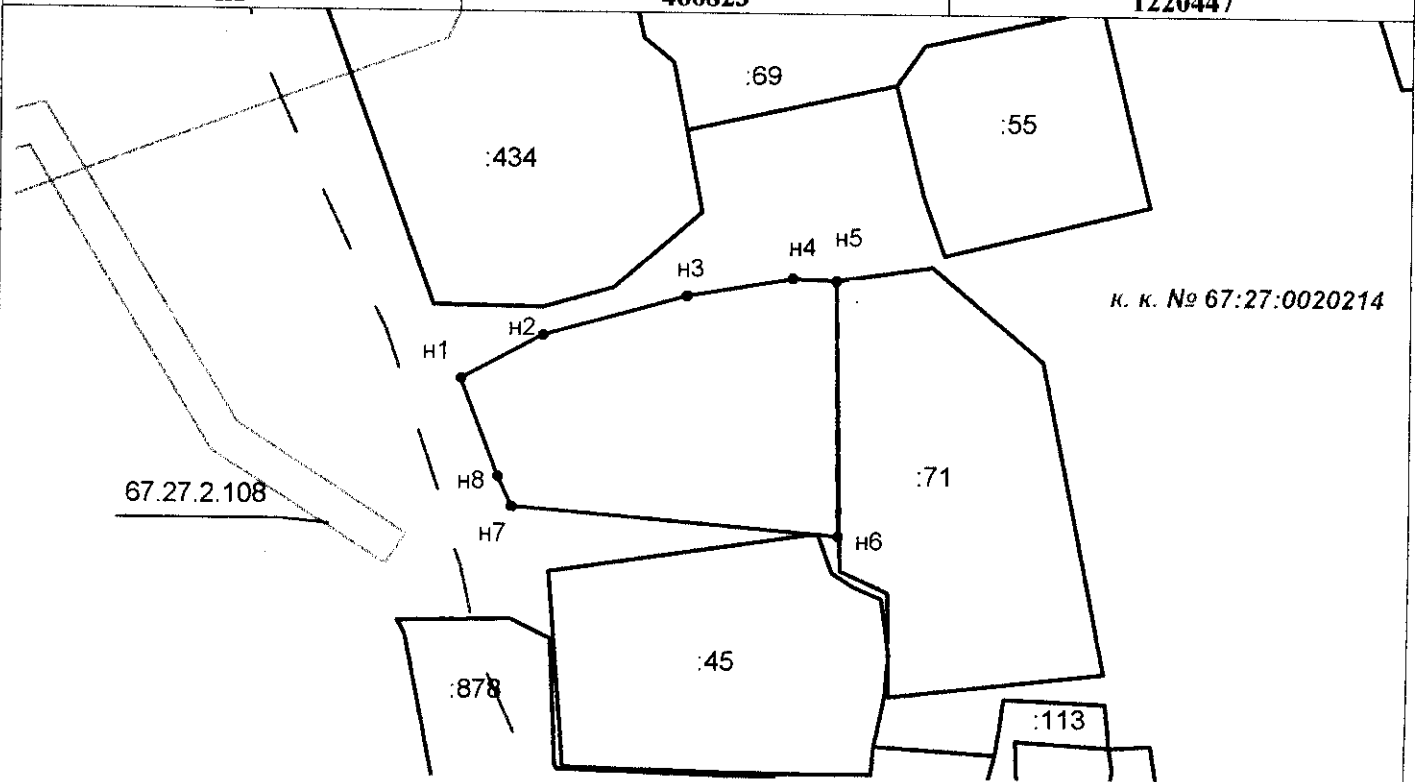

к. к. № 67:27:0020214

Масштаб 1: 1 000

Условные обозначения:

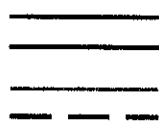

к. к. № 67:27:0020214

67.27.2.108

:71

● 1,2,3...,n

● n1, n2, ..., np

- вновь образованная часть границы, сведения о которой достаточны для определения ее местоположения;
- существующая часть границы, имеющиеся в ГКН сведения о которой достаточны для определения ее местоположения законодательством и включенная в ГКН.
- зона с особыми условиями использования территории.
- граница кадастрового квартала
- номер кадастрового квартала
- кадастровый номер зоны с особыми условиями использования территории.
- обозначения земельных участков, границы которых уточнены в базе ГКН
- характерная точка границы, установленная в соответствии с федеральным законодательством и включенная в ГКН.
- характерная точка границы земельного участка, установленная при проведении кадастровых работ