



## АДМИНИСТРАЦИЯ ГОРОДА СМОЛЕНСКА

# ПОСТАНОВЛЕНИЕ

от 26.02.2016 № 461-агм

О предварительном согласовании предоставления в постоянное (бессрочное) пользование земельного участка по улице Рыленкова

В соответствии с Земельным кодексом Российской Федерации, приказом Минэкономразвития России от 01.09.2014 № 540 «Об утверждении классификатора видов разрешенного использования земельных участков», решением 69-й сессии Смоленского городского Совета IV созыва от 20.02.2015 № 1323 «Об определении уполномоченного органа на распоряжение земельными участками, государственная собственность на которые не разграничена, на территории города Смоленска», решением 41-й сессии Смоленского городского Совета III созыва от 28.02.2007 № 490 «Об утверждении Правил землепользования и застройки города Смоленска», на основании обращения ОГБУЗ «Смоленский кожно-венерологический диспансер» от 26.01.2016 № 027, руководствуясь Уставом города Смоленска,

Администрация города Смоленска **п о с т а н о в л я е т**:

1. Предварительно согласовать областному государственному бюджетному учреждению здравоохранения «Смоленский кожно-венерологический диспансер» (ОГРН 1036758303042, ИНН 6731020677, юридический адрес: Российская Федерация, Смоленская область, город Смоленск, улица Рыленкова, дом 16а) предоставление в постоянное (бессрочное) пользование земельного участка из земель, отнесенных к категории земель населенных пунктов, расположенного по адресу: Российская Федерация, Смоленская область, город Смоленск, улица Рыленкова, с кадастровым номером 67:27:0031506:3У1 площадью 794 м<sup>2</sup>, находящегося в территориальной зоне ОД (зона размещения объектов общественно-делового назначения, с включением объектов инженерной инфраструктуры), с разрешенным видом использования - для здравоохранения (обеспечение движения транспортных средств).

2. Утвердить прилагаемую схему расположения земельного участка на кадастровом плане территории, указанного в пункте 1 настоящего постановления.

3. ОГБУЗ «Смоленский кожно-венерологический диспансер» обеспечить проведение работ по образованию земельного участка, указанного в пункте 1 настоящего постановления, в соответствии со схемой расположения земельного участка на кадастровом плане территории.

4. Предоставить ОГБУЗ «Смоленский кожно-венерологический диспансер» право обращаться без доверенности в орган кадастрового учета с заявлением об осуществлении государственного кадастрового учета земельного участка, указанного в пункте 1 настоящего постановления.

5. Комитету по информационным ресурсам и телекоммуникациям Администрации города Смоленска разместить настоящее постановление на сайте Администрации города Смоленска.

И.о. Главы города Смоленска

А.У. Бекбуллатов

Схема расположения земельного участка на кадастровом плане территории

"Утверждена"  
 Постановлением Администрации  
 города Смоленска


№ 161-с/п от "26" 02 2016 г.

Условный номер земельного участка: :3Y1

Площадь земельного участка: 794 кв.м.

№ п/п	координата X	координата Y
1	458020.12	1225162.02
2	458028.6	1225168.16
3	458056.43	1225188.33
4	458084.89	1225208.93
5	458078.51	1225217.06
6	458076.26	1225215.39
7	458014.32	1225169.64

Третьяк Р.Г.

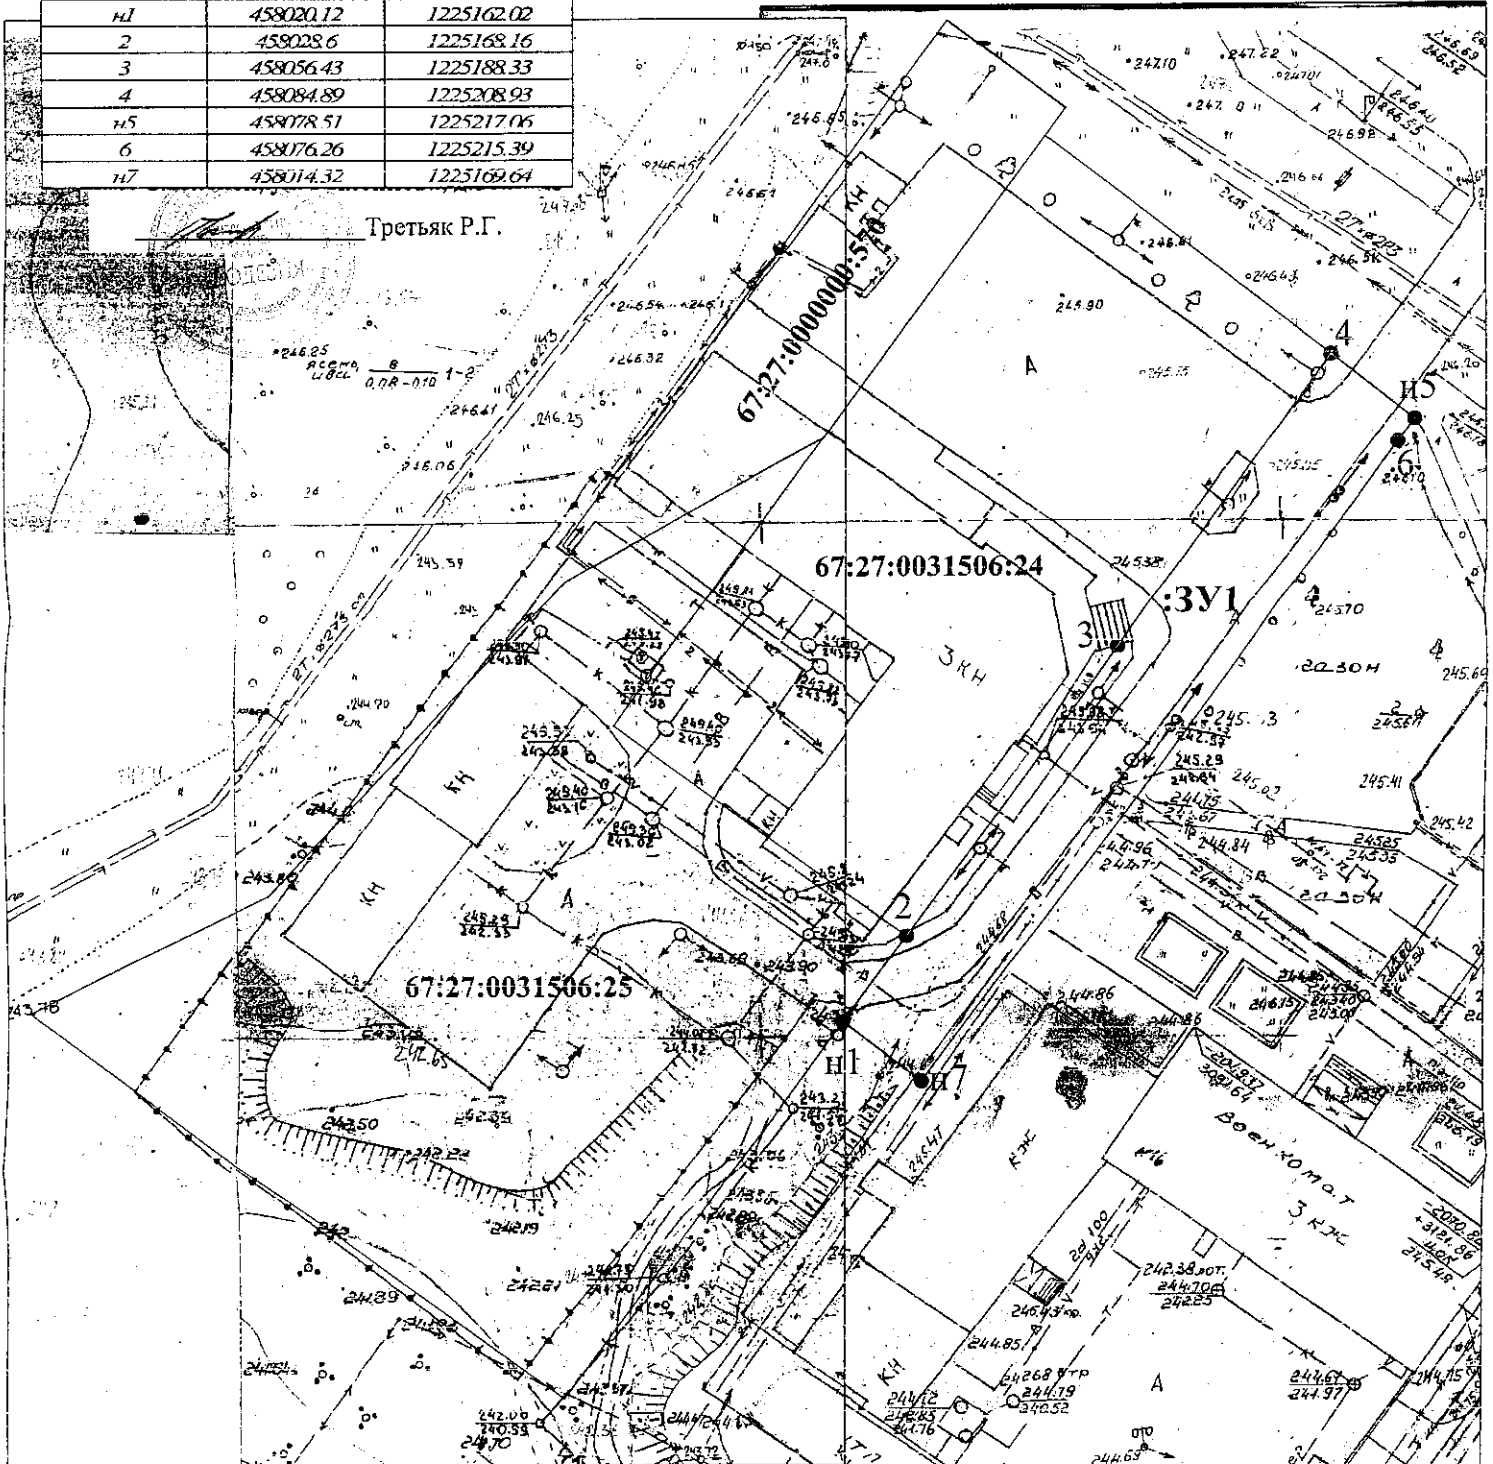

Масштаб 1:500

Условные обозначения:

- граница территориального земельного участка
- граница существующего земельного участка
- граница земельного участка и участка в составе ГЗН