



## АДМИНИСТРАЦИЯ ГОРОДА СМОЛЕНСКА

# ПОСТАНОВЛЕНИЕ

от 25.12.2015 № 347-агм

Об утверждении схемы расположения земельного участка по улице Индустриальной, дом 2а на кадастровом плане территории

В соответствии с Земельным кодексом Российской Федерации, Федеральным законом от 06.10.2003 № 131-ФЗ «Об общих принципах организации местного самоуправления в Российской Федерации», приказом Министерства экономического развития Российской Федерации от 01.09.2014 № 540 «Об утверждении классификатора видов разрешенного использования земельных участков», Правилами землепользования и застройки города Смоленска, утвержденными решением 41-й сессии Смоленского городского Совета III созыва от 28.02.2007 № 490, рассмотрев заявление ООО «Орион» от 28.09.2015, руководствуясь Уставом города Смоленска,

Администрация города Смоленска **п о с т а н о в л я е т**:

1. Утвердить прилагаемую схему расположения земельного участка на кадастровом плане территории площадью 190 м<sup>2</sup>, расположенного по адресу: Российская Федерация, Смоленская область, город Смоленск, улица Индустриальная, дом 2а, с кадастровым номером 67:27:0031435:101, в территориальной зоне ПЗ (зона размещения производственных объектов III-V классов санитарной классификации, с включением объектов инженерной инфраструктуры), обслуживание автотранспорта – для расширения комплекса автосервиса, категория земель – земли населенных пунктов.

2. Управлению архитектуры и градостроительства Администрации города Смоленска в срок не более чем пять рабочих дней со дня принятия настоящего постановления в установленном порядке направить его в федеральный орган исполнительной власти, уполномоченный в области государственного кадастрового учета недвижимого имущества и ведения государственного кадастра недвижимости.

3. Комитету по информационным ресурсам и телекоммуникациям Администрации города Смоленска (С.В. Пивоваров) разместить настоящее постановление на официальном сайте Администрации города Смоленска.

И.о. Главы города Смоленска

А.У. Бекбуллатов

**СХЕМА РАСПОЛОЖЕНИЯ**  
 земельного участка на кадастровом плане территории  
 по адресу: г. Смоленск, ул. Индустриальная, д. 2-а

"Согласовано"

Заместитель главы Администрации города  
 Смоленска по архитектуре, строительству и  
 землеустройству

А. У. Бекбулдагов

" 30 " 2015 г.

"Утверждена"

Постановлением Администрации  
 города Смоленска

№ 347 адм от 25 декабря 2015 г.

Разрешенное использование: для расширения комплекса автосервиса


Кадастровый номер: 67:27:0031435:101

Территориальная зона: ПЗ

Категория земель: земли населенных пунктов

Площадь земельного участка 190 кв.м.

Планшет: №56-39

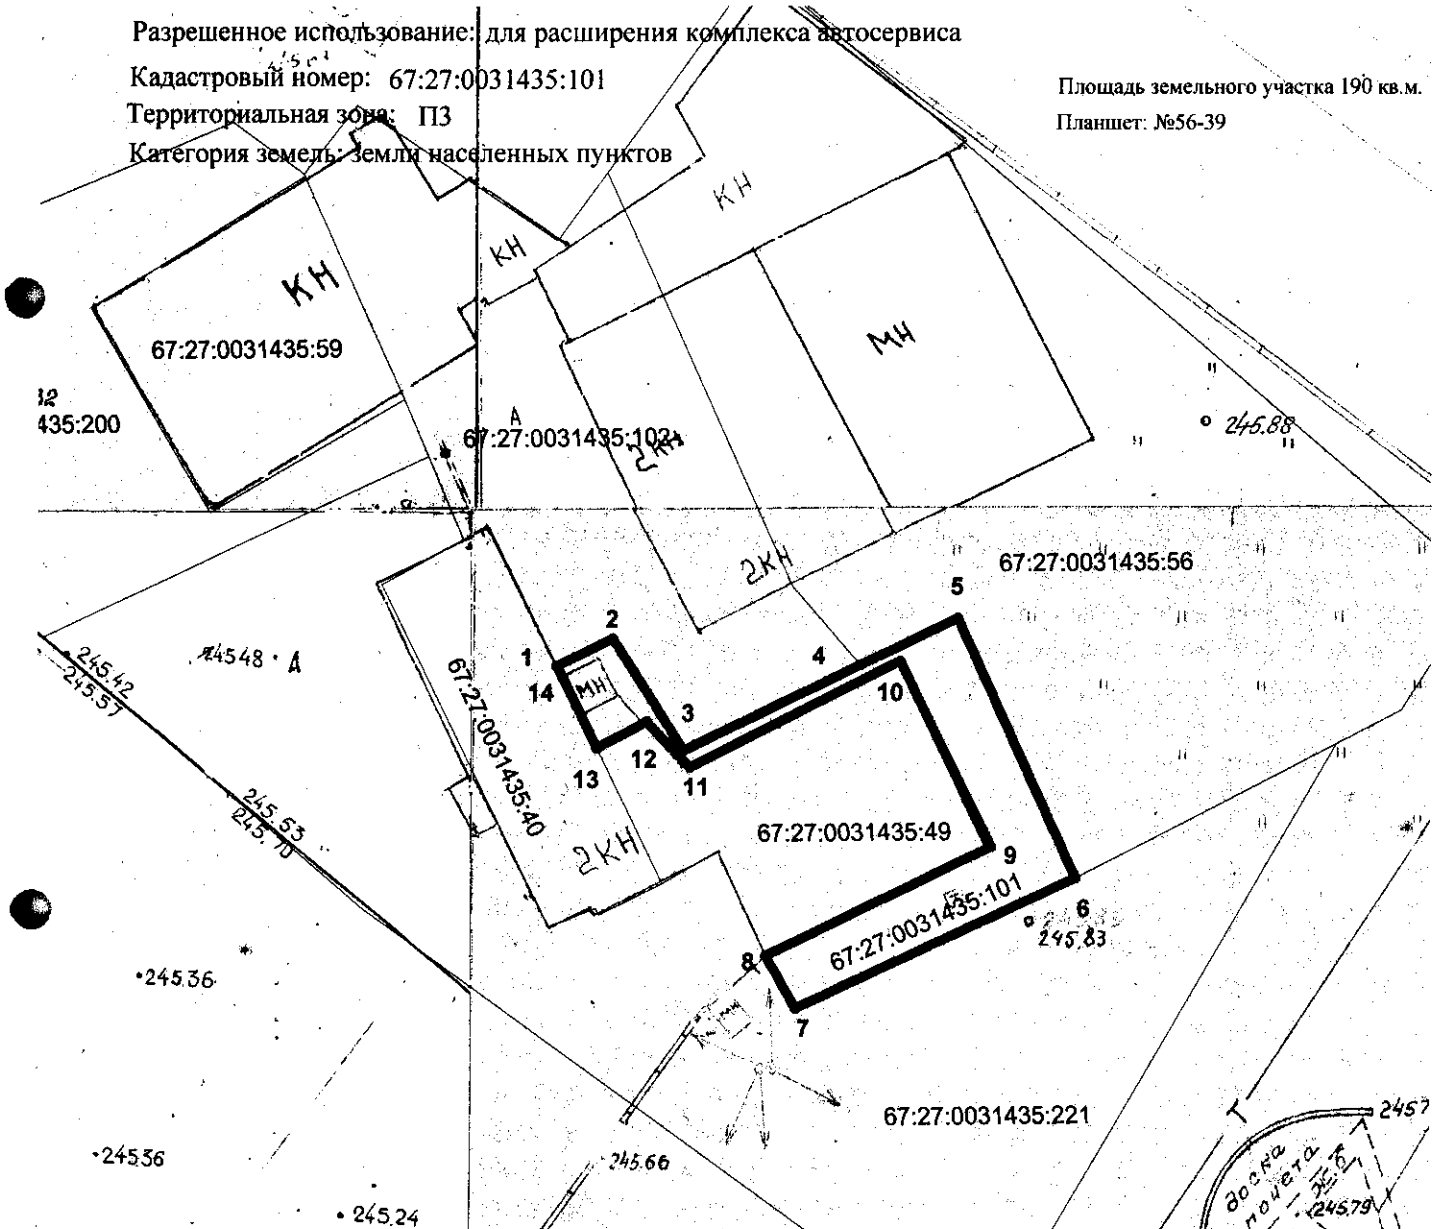

Учетный номер: 7890

"Подготовлено"  
 ООО "Орион"  
 Лицензия: №67-00001Г от 28.04.2011г.

И.о. начальника УАиГ	Красильникова Е.В.	 20.09.15
Начальник отдела	Барышев Е.А.	
Исполнитель	ООО "Орион"	
Базилевич И.А.		
		Масштаб 1:500

№№ точек	Румбы	Меры линий	Координаты	
			X	Y
1	с:в 64 15 34	4.08	459055.40	1225615.24
2	ю:в 32 10 45	8.70	459057.17	1225618.91
3	с:в 64 57 57	12.97	459049.81	1225623.54
4	с:в 64 57 57	7.08	459055.30	1225635.29
5	ю:в 24 19 05	18.77	459058.29	1225641.71
6	ю:з 65 39 41	20.26	459041.19	1225649.44
7	с:з 22 44 14	3.75	459032.84	1225630.98
8	с:в 63 57 52	15.97	459036.30	1225629.53
9	с:з 26 03 22	13.59	459043.31	1225643.88
10	ю:з 63 56 53	15.48	459055.52	1225637.91
11	с:з 44 01 32	4.16	459048.72	1225624.00
12	ю:з 62 48 28	3.68	459051.71	1225621.11
13	с:з 25 48 28	5.08	459050.03	1225617.84
14	с:з 25 59 21	0.89	459054.60	1225615.63
1				