



## АДМИНИСТРАЦИЯ ГОРОДА СМОЛЕНСКА

# ПОСТАНОВЛЕНИЕ

от 16.12.2015 № 202-адм

Об утверждении схемы расположения земельного участка по 2-му Краснофлотскому переулку, дом 27 на кадастровом плане территории

В соответствии с Земельным кодексом Российской Федерации, Федеральным законом от 06.10.2003 № 131-ФЗ «Об общих принципах организации местного самоуправления в Российской Федерации», приказом Министерства экономического развития Российской Федерации от 01.09.2014 № 540 «Об утверждении классификатора видов разрешенного использования земельных участков», Правилами землепользования и застройки города Смоленска, утвержденными решением 41-й сессии Смоленского городского Совета III созыва от 28.02.2007 № 490, рассмотрев обращение ОГУП «Смоленское региональное агентство недвижимости и землеустройства» от 28.09.2015 № 2, руководствуясь Уставом города Смоленска,

Администрация города Смоленска постановляет:

1. Утвердить прилагаемую схему расположения земельного участка на кадастровом плане территории площадью 1133 м<sup>2</sup>, расположенного по адресу: Российская Федерация, Смоленская область, город Смоленск, 2-й Краснофлотский переулок, дом 27, с кадастровым номером 67:27:0020209:ЗУ1, в территориальной зоне Ж1 (зона застройки индивидуальными (одноквартирными) жилыми домами коттеджного типа и жилыми домами блокированного типа, с включением объектов социально-культурного и коммунально-бытового назначения, связанных с проживанием граждан, а также объектов инженерной инфраструктуры), для индивидуального жилищного строительства, категория земель – земли населенных пунктов.

2. Управлению архитектуры и градостроительства Администрации города Смоленска в срок не более чем пять рабочих дней со дня принятия настоящего постановления в установленном порядке направить его в федеральный орган исполнительной власти, уполномоченный в области государственного кадаст-

рового учета недвижимого имущества и ведения государственного кадастра недвижимости.

3. Комитету по информационным ресурсам и телекоммуникациям Администрации города Смоленска (С.В. Пивоваров) разместить настоящее постановление на официальном сайте Администрации города Смоленска.

Глава города Смоленска

Н.Н. Алашеев

**Схема расположения земельного участка  
на кадастровом плане территории**  
расположенного по адресу: Смоленская область г.Смоленск, 2-й Краснофлотский переулок, д.27

**"СОГЛАСОВАНО":**

Заместитель главы Администрации города Смоленска по  
архитектуре, строительству и землеустройству

А.У. Бекбуллатов

« 18 » 06 2015 г.

**"УТВЕРЖДЕНА":**

Постановлением Администрации  
города Смоленска

№ 202-оп от «16» 06 2015 г.

**Разрешенное использование:** для индивидуального  
жилищного строительства

Планшет № 38-40

**Кадастровый номер (квартал):** 67:27:0020209:341


Площадь участка с к.н. 67:27:0020209:5 - 996,00 кв.м.

**Территориальная зона:** Ж1

Площадь участка образованного

**Категория земель:** земли населенных пунктов

при перераспределении: - 1133,00 кв.м.

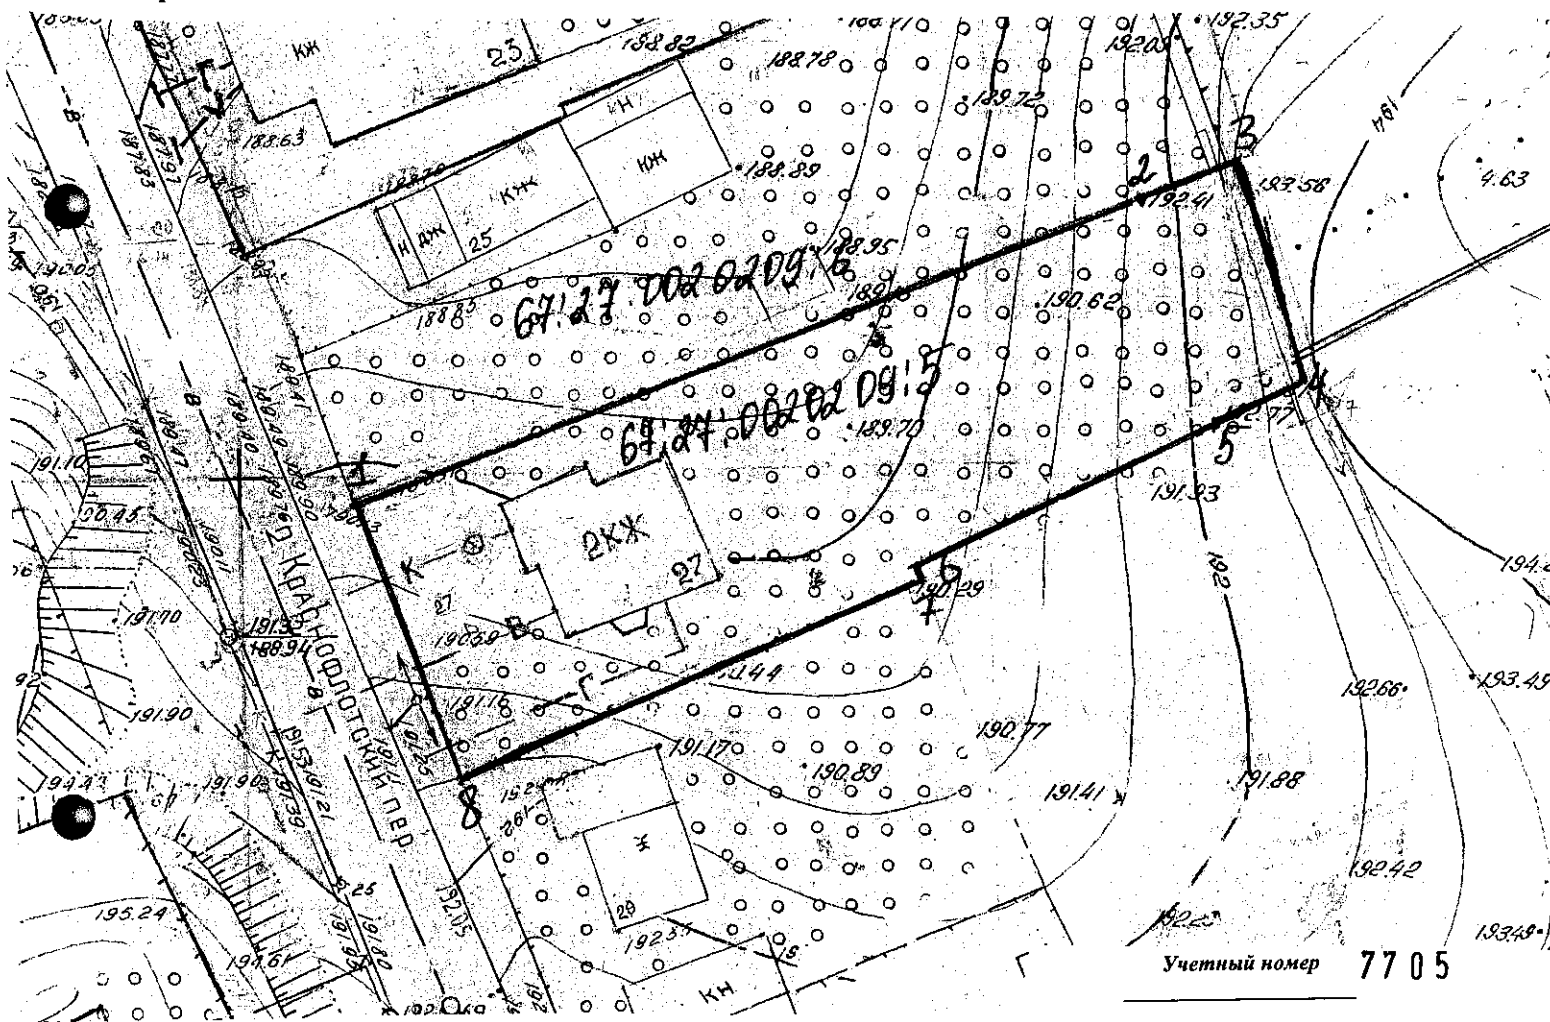

Учетный номер 77 05

геодезические данные

№№ точек	Дирекционные углы	Меры линий	Координаты	
			X	Y
1	70° 11' 33"	54.65	460999.14	1220028.78
2	69° 54' 29"	8.60	461017.66	1220080.20
3	162° 16' 48"	16.00	461020.61	1220088.27
4	248° 04' 30"	8.54	461005.37	1220093.14
5	245° 43' 21"	20.50	461002.18	1220085.22
6	158° 11' 55"	1.02	460993.75	1220066.53
7	248° 45' 31"	32.87	460992.80	1220066.91
8	337° 41' 10"	19.73	460980.89	1220036.27

"Подготовлено"

ОГУП АНЗ

ул.Трамвайный проезд д.10  
тел.38-09-09 лицензия  
регистрационный № СЗГ-01782Г  
от 25.12.2011г.

И.о. Начальник УАиГ	Красильникова Е.В.
Начальник отдела	Барышев Е.А.
Исполнитель	Барковская Е.А.
ОГУП АНЗ	Адрес: г.Смоленск, Трамвайный проезд, 10
	Масштаб 1:500

10.06.15  
16.06.15  
11.06.15