



АДМИНИСТРАЦИЯ ГОРОДА СМОЛЕНСКА

ПОСТАНОВЛЕНИЕ

от 09.12.2015 № 138-а/р

Об утверждении схемы расположения земельного участка по Досуговскому шоссе на кадастровом плане территории

В соответствии с Земельным кодексом Российской Федерации, Федеральным законом от 06.10.2003 № 131-ФЗ «Об общих принципах организации местного самоуправления в Российской Федерации», приказом Министерства экономического развития Российской Федерации от 01.09.2014 № 540 «Об утверждении классификатора видов разрешенного использования земельных участков», Правилами землепользования и застройки города Смоленска, утвержденными решением 41-й сессии Смоленского городского Совета III созыва от 28.02.2007 № 490, рассмотрев заявление ООО «Орион» от 21.09.2015, руководствуясь Уставом города Смоленска,

Администрация города Смоленска постановляет:

1. Утвердить прилагаемую схему расположения земельного участка на кадастровом плане территории площадью 697 м², расположенного по адресу: Российская Федерация, Смоленская область, город Смоленск, Досуговское шоссе, с кадастровым номером 67:27:0021053:3У1, в территориальной зоне Ж1 (зона застройки индивидуальными (одноквартирными) жилыми домами коттеджного типа и жилыми домами блокированного типа, с включением объектов социально-культурного и коммунально-бытового назначения, связанных с проживанием граждан, а также объектов инженерной инфраструктуры), для индивидуального жилищного строительства (под незавершенным строительством жилой дом), категория земель – земли населенных пунктов.

2. Установить порядок пользования земельным участком в зоне прохождения коммуникаций в соответствии с установленным заключенными договорами взаимных обязательств правовым режимом.

3. Управлению архитектуры и градостроительства Администрации города Смоленска в срок не более чем пять рабочих дней со дня принятия настоящего постановления в установленном порядке направить его в федеральный орган исполнительной власти, уполномоченный в области государственного кадастрового учета недвижимого имущества и ведения государственного кадастра недвижимости.

4. Комитету по информационным ресурсам и телекоммуникациям Администрации города Смоленска (С.В. Пивоваров) разместить настоящее постановление на официальном сайте Администрации города Смоленска.

Глава города Смоленска

Н.Н. Алашеев

СХЕМА РАСПОЛОЖЕНИЯ

земельного участка на кадастровом плане территории
по адресу: г. Смоленск, Досуговское шоссе (под незавершенным строительством жилой дом
с кадастровым номером 67:27:0020923:106)

"Согласовано"

Заместитель главы Администрации
города Смоленска по архитектуре,
строительству и землеустройству

А.У. Бекбуллатов

"25" 2015 г.

"Утверждена"

Постановлением Администрации
города Смоленска

№ 18-зпч от "09" 12 2015 г.

Площадь участка 697 кв.м.
Планишет № 69-45, 46


7877 -

Разрешенное использование: под незавершенным строительством
жилой дом

Кадастровый номер (квартал) 67:27:0021053:3У1

Территориальная зона: Ж1

Категория земель: земли населенных пунктов

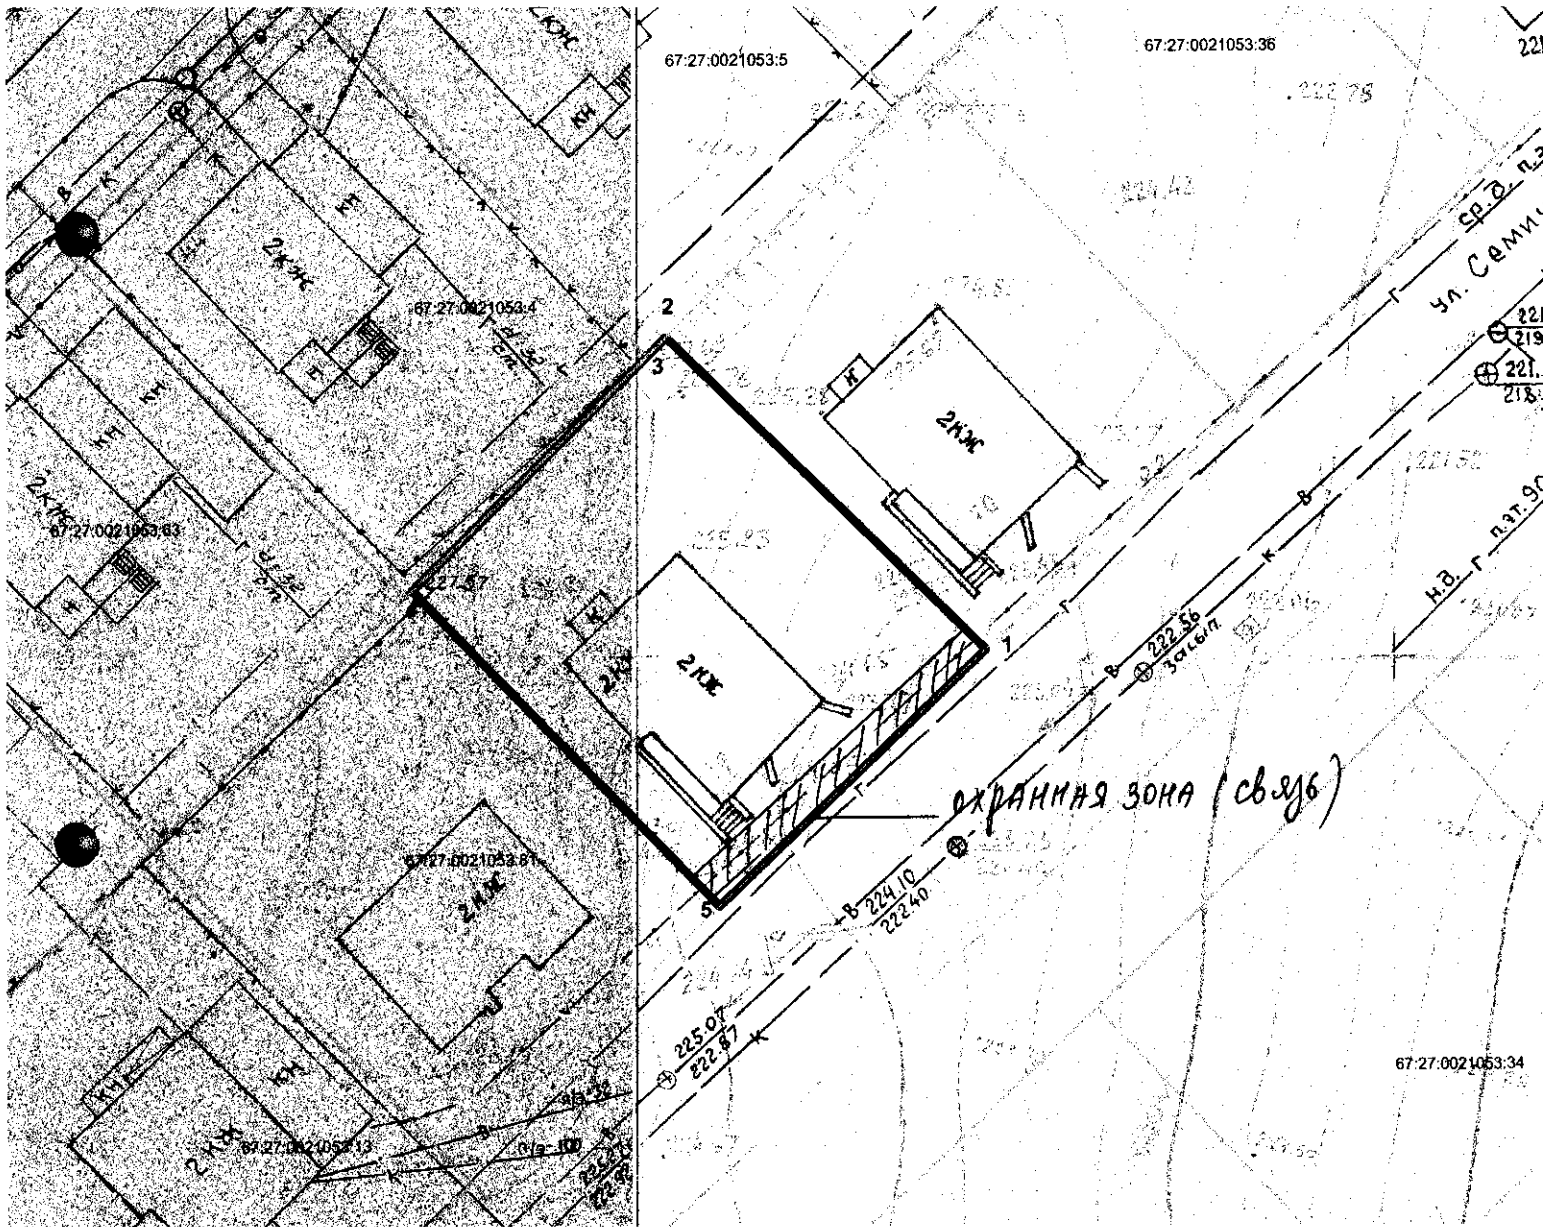

Геодетические данные

| N | X | Y |
|---|-----------|------------|
| 1 | 456742.52 | 1221368.24 |
| 2 | 456725.79 | 1221350.55 |
| 3 | 456746.51 | 1221330.45 |
| 4 | 456761.8 | 1221346 |
| 5 | 456763.03 | 1221347.25 |
| 1 | 456742.52 | 1221368.24 |

"Подготовлено"

ООО "Орион"

Лицензия: на право геодезической деятельности

28 апреля 2011 г. Рег. № 67-00001Г

| | | |
|----------------------|-----------------------------------|---------------|
| и.о. Начальника УАиГ | Красильникова Е.В. | 25.09.15 |
| Начальник отдела | Барышев Е.А. | |
| Исполнитель: | г. Смоленск, ул. 2-я Краснинская, | Масштаб 1:500 |
| Балабанов С.И. | д. 7/1, оф.401 | |