



АДМИНИСТРАЦИЯ ГОРОДА СМОЛЕНСКА
ПОСТАНОВЛЕНИЕ

от 09.12.2015 № 139-а/м

Об утверждении схемы расположения земельного участка по Досуговскому шоссе на кадастровом плане территории

В соответствии с Земельным кодексом Российской Федерации, Федеральным законом от 06.10.2003 № 131-ФЗ «Об общих принципах организации местного самоуправления в Российской Федерации», приказом Министерства экономического развития Российской Федерации от 01.09.2014 № 540 «Об утверждении классификатора видов разрешенного использования земельных участков», Правилами землепользования и застройки города Смоленска, утвержденными решением 41-й сессии Смоленского городского Совета III созыва от 28.02.2007 № 490, рассмотрев заявление ООО «Орион» от 26.10.2015, руководствуясь Уставом города Смоленска,

Администрация города Смоленска постановляет:

1. Утвердить прилагаемую схему расположения земельного участка на кадастровом плане территории площадью 698 м², расположенного по адресу: Российская Федерация, Смоленская область, город Смоленск, Досуговское шоссе, с кадастровым номером 67:27:0021053:ЗУ1, в территориальной зоне Ж1 (зона застройки индивидуальными (одноквартирными) жилыми домами коттеджного типа и жилыми домами блокированного типа, с включением объектов социально-культурного и коммунально-бытового назначения, связанных с проживанием граждан, а также объектов инженерной инфраструктуры), для индивидуального жилищного строительства (под незавершенный строительством жилой дом), категория земель – земли населенных пунктов.

2. Установить порядок пользования земельным участком в зоне прохождения коммуникаций в соответствии с установленным заключенными договорами взаимных обязательств правовым режимом.

3. Управлению архитектуры и градостроительства Администрации города Смоленска в срок не более чем пять рабочих дней со дня принятия настоящего постановления в установленном порядке направить его в федеральный орган исполнительной власти, уполномоченный в области государственного кадастрового учета недвижимого имущества и ведения государственного кадастра недвижимости.

4. Комитету по информационным ресурсам и телекоммуникациям Администрации города Смоленска разместить настоящее постановление на официальном сайте Администрации города Смоленска.

Глава города Смоленска

Н.Н. Алашеев

СХЕМА РАСПОЛОЖЕНИЯ

земельного участка на кадастровом плане территории

по адресу: г. Смоленск, Досуговское шоссе (под незавершенным строительством жилой дом

"Согласовано" с кадастровым номером 67:27:0021058:213)

"Утверждена"

Заместитель Главы города Смоленска по
архитектуре, строительству и
землеустройству

А.У. Бекбуллатов

«20.11.2015г.»

Постановлением Администрации
города Смоленска

№ 19-апрот от 20.11.2015г.

Площадь участка 698 кв.м.


Планишет № 69-45

Разрешенное использование: под незавершенным строительством
жилой дом

Кадастровый номер (квартал) 67:27:0021053:3V1

Территориальная зона: Ж1

Категория земель: земли населенных пунктов

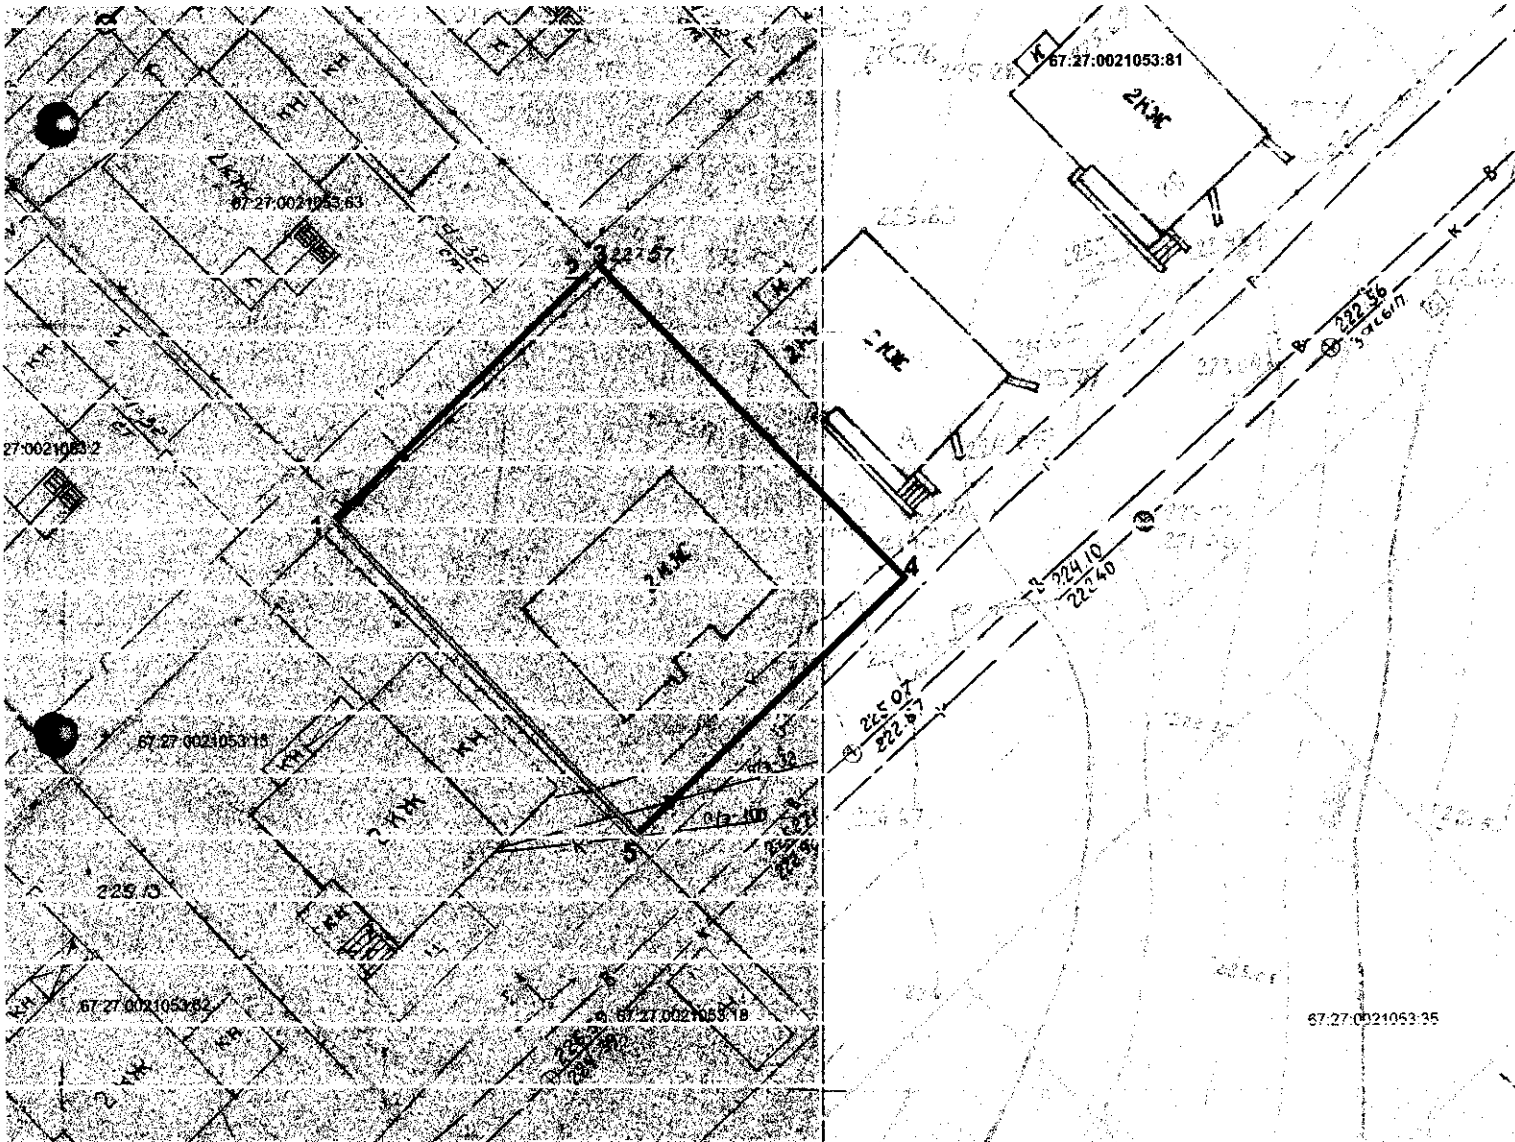

Геодетические данные

N	X	Y
1	456729.71	1221313.02
2	456746.01	1221329.94
3	456746.51	1221330.45
4	456725.79	1221350.55
5	456709.07	1221332.88
1	456729.71	1221313.02

и.о. Начальника УАиГ	Красильникова Е.В.	20.11.15
Начальник отдела	Барышев Е.А.	20.11.15
Исполнитель:	г. Смоленск, ул. 2-я Краснинская, д. 7/1, оф. 401	Масштаб 1:500
Балабанов С.И.		

"Подготовлено" 7974
ООО "Орион"
Лицензия: на право геодезической деятельности

28 апреля 2011г. Рег. № 67-00001Г