



## АДМИНИСТРАЦИЯ ГОРОДА СМОЛЕНСКА

# ПОСТАНОВЛЕНИЕ

от 27.11.2015 № 47-адм

Об ограничении движения транспорта по улице Беляева (в районе дома № 11 по улице Ново-Ленинградской) в городе Смоленске

В соответствии со статьей 30 Федерального закона от 08.11.2007 № 257-ФЗ «Об автомобильных дорогах и о дорожной деятельности в Российской Федерации и о внесении изменений в отдельные законодательные акты Российской Федерации», Порядком осуществления временных ограничений или прекращения движения транспортных средств по автомобильным дорогам регионального или межмуниципального, местного значения в Смоленской области, утвержденным постановлением Администрации Смоленской области от 02.04.2012 № 233, в связи с проведением аварийных работ, руководствуясь Уставом города Смоленска,

Администрация города Смоленска п о с т а н о в л я е т:

1. Ограничить движение транспорта с 21.00 до 06.00 с 30.11.2015 по 04.12.2015 по улице Беляева (в районе дома № 11 по улице Ново-Ленинградской) в городе Смоленске.

2. ООО «СпецТрест № 15» (И.А. Прудников) обеспечить ограничение движения транспорта посредством установки дорожных знаков в соответствии со схемой движения транспорта, согласованной с УГИБДД УМВД России по Смоленской области, после окончания работ восстановить дорожное покрытие.

3. Комитету по информационной политике Администрации города Смоленска довести до сведения населения информацию об ограничении движения транспорта.


4. Комитету по информационным ресурсам и телекоммуникациям Администрации города Смоленска (С.В. Пивоваров) разместить настоящее постановление на сайте Администрации города Смоленска.

5. Контроль за исполнением настоящего постановления возложить на заместителя Главы города Смоленска по городскому хозяйству Захарцова А.М.


Глава города Смоленска

Н.Н. Алашеев

"Утверждаю"  
 Генеральный директор  
 ООО "СпецТрест №15"  
 П.А. Прудников

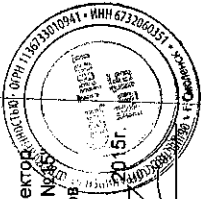

Подпись

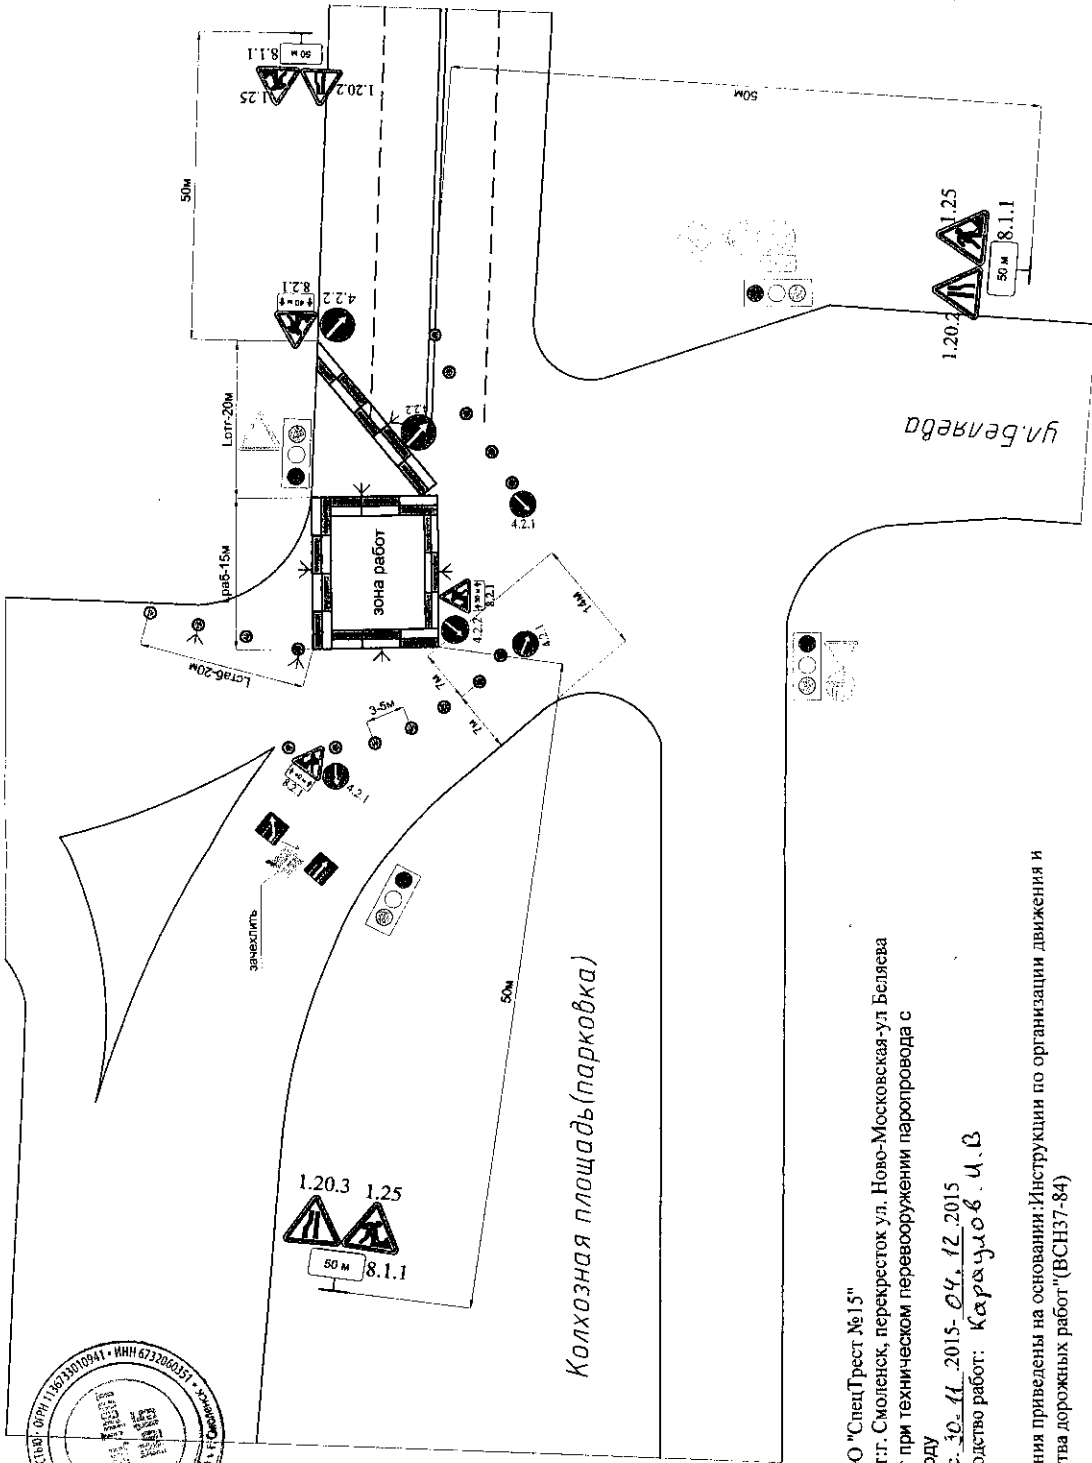

Производитель работ - ООО "СпецТрест №15"  
 Место производства работ: г. Смоленск, перекресток ул. Ново-Московская-ул. Беляева  
 Название объекта: Ремонт при техническом перевооружении паропровода с переводом на сетевую воду  
 Сроки исполнения работ: с 10.11.2015 - 04.12.2015  
 Ответственный за производство работ: Карачулов. И.В.  
 Телефон:

1. Схемы организации движения приведены на основании: Инструкции по организации движения и ограждению мест производства дорожных работ" (ВСН37-84)  
 2. Размеры даны в метрах.


Примечание:  
 Для оказания необходимой помощи заблаговременно информировать дежурную часть ДПС ГИБДД по тел 41-88-71.

Все дорожные знаки применяются второго типоразмера.  
 Работы производятся в светлое и ночное время суток  
 Импульсный (активный) светомодельный знак а также сигнальные фонари применять в условиях недостаточной видимости.  
 Дорожные знаки и ограждения остаются на месте до восстановления асфальтобетонного покрытия


- У Фонарь сигнальный ФС-12
- Блок водоналивной параллельного типа из полимерных материалов
- 320 124 устанавливаемые временные дорожные знаки на желтом фоне
- существующие дорожные знаки

г. Смоленск	
Организация дорожного движения и ограждение места производства работ при техническом перевооружении паропровода с переводом на сетевую воду	
Мат. № 15/2015	Датум
№ докум. Подпись	Датум
Разработал: Карачулов	2015
Смоленск, перекресток ул. Ново-Московская-ул. Беляева	Лист 1
	Листов 1
ООО "СпецТрест №15"	

"Утверждаю"  
 Генеральный директор  
 ООО "СпецТрест №15"  
 П.А. Прудников

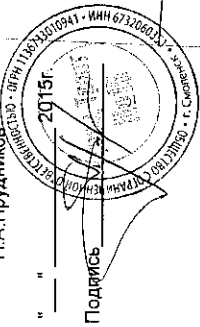

Подпись

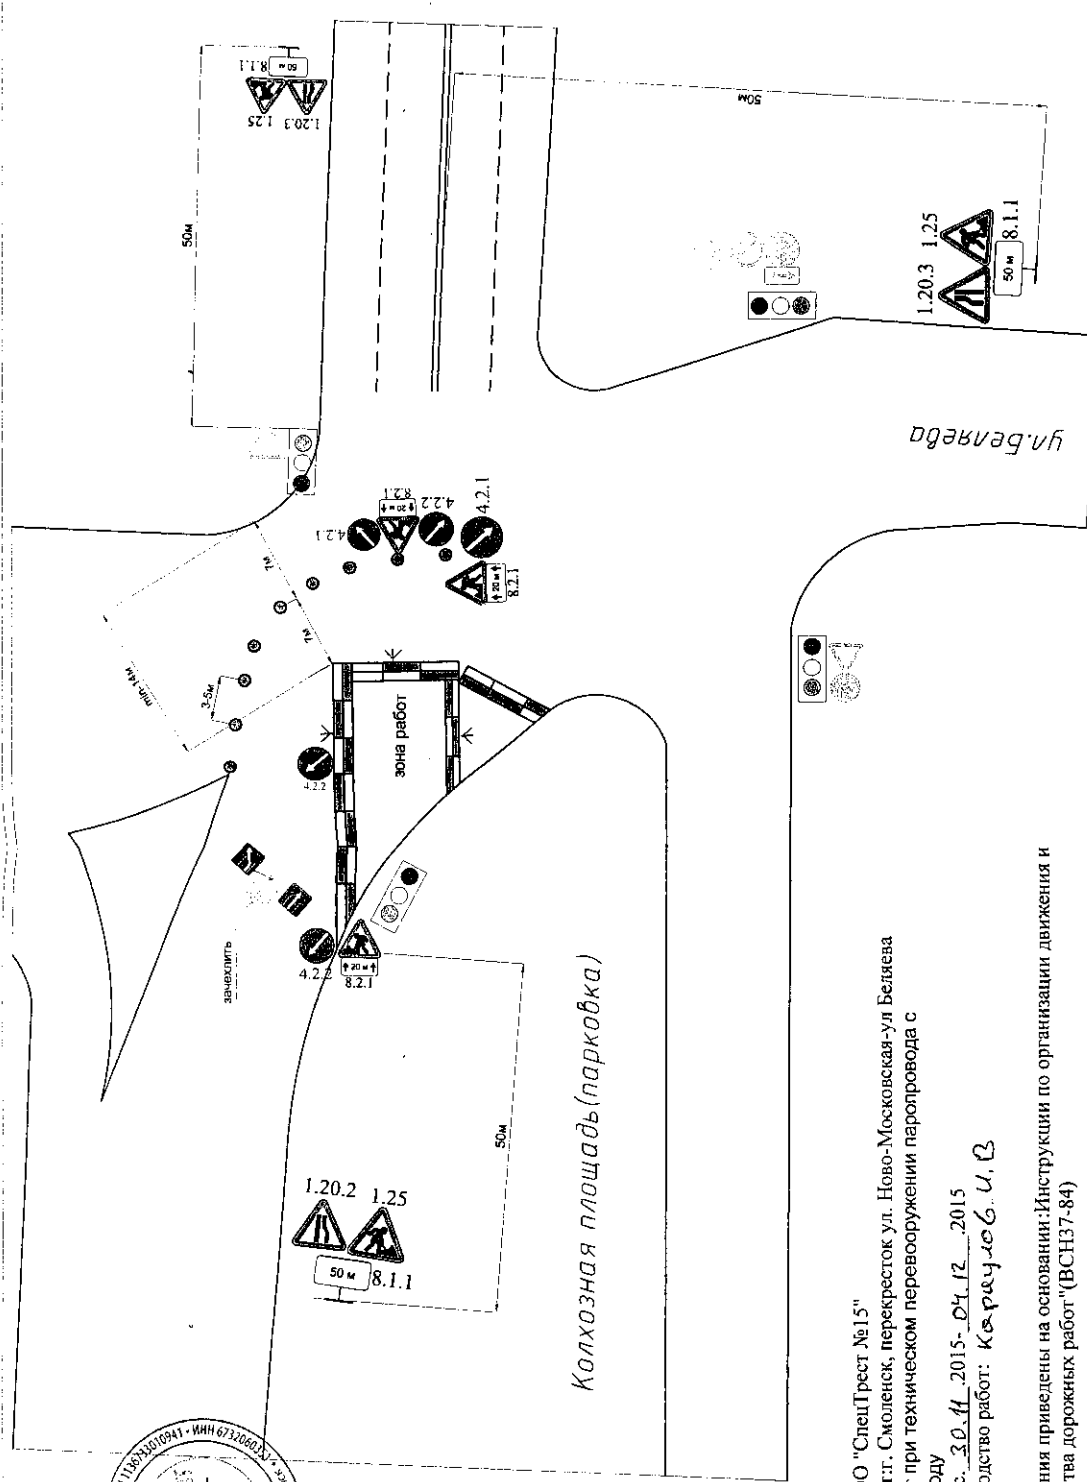

Производитель работ : ООО "СпецТрест №15"  
 Место производства работ: г. Смоленск, перекресток ул. Ново-Московская-ул. Беляева  
 Название объекта: Ремонт при техническом перевооружении паропровода с переводом на сетевую воду  
 Сроки исполнения работ: с 30.11.2015 по 12.12.2015  
 Ответственный за производство работ: Козрячов В.В.  
 Телефон:

1. Схемы организации движения приведены на основании: Инструкции по организации движения и ограждению мест производства дорожных работ (ВСН37-84)  
 2. Размеры даны в метрах.

Примечание:  
 Для оказания необходимой помощи заблаговременно информировать дежурную часть ДПС ГИБДД по тел 41-88-71

- Все дорожные знаки применяются второго типоразмера.
- Работы производятся в светлое и ночное время суток
- \* Импульсный (активный) светодиодный знак а также сигнальные фонари применяются в условиях недостаточной видимости.
- Дорожные знаки и ограждения остаются на месте до восстановления асфальтобетонного покрытия

- У Фонарь сигнальный ФС-12
- Блок водоналивной параллельного типа из полимерных материалов
- 3.30.3.24 устанавливаемые временные дорожные знаки на желтом фоне
- существующие дорожные знаки

г. Смоленск	
Организация дорожного движения и ограждение места производства работ при техническом перевооружении паропровода с переводом на сетевую воду	
Изм.	Дата
Лист	Подпись
№ док.	Дата
Разработал	Маршал
С. Смоленск, перекресток ул. Ново-Московская-ул. Беляева	2015
Страница	Лист
1	1
ООО "СпецТрест №15"	