



АДМИНИСТРАЦИЯ ГОРОДА СМОЛЕНСКА
ПОСТАНОВЛЕНИЕ

от 09.11.2015 № 2605-а/м

О предварительном согласовании предоставления в аренду земельных участков по улице Рыленкова

В соответствии с Земельным кодексом Российской Федерации, приказом Минэкономразвития России от 01.09.2014 № 540 «Об утверждении классификатора видов разрешенного использования земельных участков», решением 69-й сессии Смоленского городского Совета IV созыва от 20.02.2015 № 1323 «Об определении уполномоченного органа на распоряжение земельными участками, государственная собственность на которые не разграничена, на территории города Смоленска», решением 41-й сессии Смоленского городского Совета III созыва от 28.02.2007 № 490 «Об утверждении Правил землепользования и застройки города Смоленска», на основании обращения ЗАО «СМОЛСТРОМ-СЕРВИС» от 25.09.2015, руководствуясь Уставом города Смоленска,

Администрация города Смоленска **п о с т а н о в л я е т**:

1. Предварительно согласовать закрытому акционерному обществу «СМОЛСТРОМ-СЕРВИС» (ОГРН 1026701439907, ИНН 6731028404, юридический адрес: Российская Федерация, Смоленская область, город Смоленск, улица Энгельса, дом 23а) предоставление в аренду земельных участков из земель, отнесенных к категории земель населенных пунктов, расположенных по адресу: Российская Федерация, Смоленская область, город Смоленск, улица Рыленкова, для коммунального обслуживания (устройства наружного освещения автодороги):

- площадью 814 м² с кадастровым номером 67:27:0031415:3У1, находящегося в территориальной зоне ЖЗ - зона застройки многоэтажными жилыми домами от 5 этажей и выше, с включением объектов социально-культурного и коммунально-бытового назначения, связанных с проживанием граждан, а также объектов инженерной инфраструктуры;

- площадью 865 м² с кадастровым номером 67:27:0031415:3У1, находящегося на не регламентированной территории.

2. Утвердить прилагаемые схемы расположения земельных участков на кадастровом плане территории, указанных в пункте 1 настоящего постановления.

3. ЗАО «СМОЛСТРОМ-СЕРВИС» обеспечить проведение работ по образованию земельных участков, указанных в пункте 1 настоящего постановления, в соответствии со схемами расположения земельных участков на кадастровом плане территории.

4. Предоставить ЗАО «СМОЛСТРОМ-СЕРВИС» право обращаться без доверенности в орган кадастрового учета с заявлением об осуществлении государственного кадастрового учета земельных участков, указанных в пункте 1 настоящего постановления.

5. Комитету по информационным ресурсам и телекоммуникациям Администрации города Смоленска (С.В. Пивоваров) разместить настоящее постановление на сайте Администрации города Смоленска.

И.о. главы Администрации
города Смоленска

А.А. Борисов

СХЕМА

расположения земельного участка на кадастровом плане (карте) территории по адресу: г. Смоленск, ул. Рыленкова.

«Согласовано»
И.О. заместителя главы Администрации города Смоленска по городскому хозяйству
А.М. Захарцов
«22» 10 2015г.

«Утверждена»
Постановлением Администрации города Смоленска


№ 8805 от «29» 11 2015 г.

Площадь участка - 814 кв.м.

Планшет № 72-33

Учетный номер: 7927

Разрешенное использование: для коммунального обслуживания
Кадастровый номер(квартил): 67:27:0031415:3У1
Территориальная зона: Ж-3
Категория земель: земли населенных пунктов

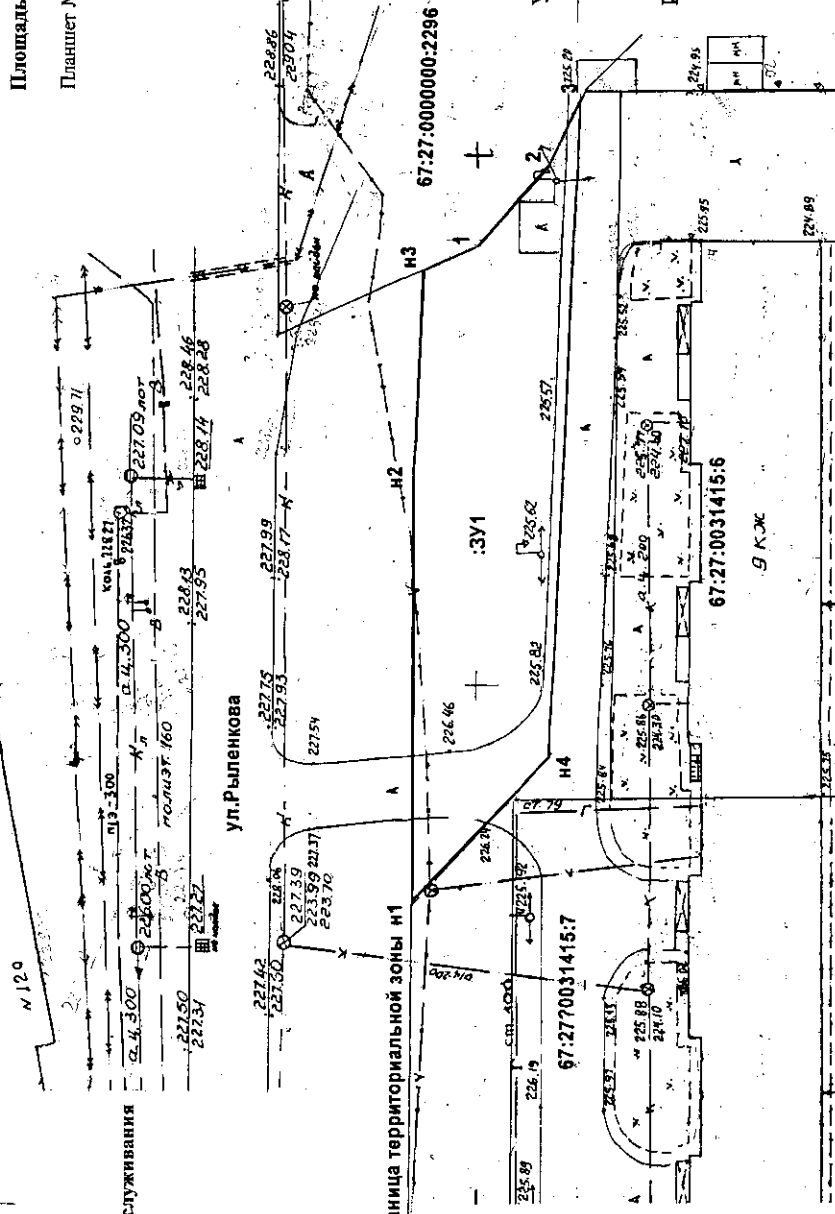

№	X	Y	Рассч.
н1	456967,96	1226125,26	39,77
н2	456968,13	1226165,03	20,47
н3	456967,17	1226185,48	5,57
1	456962,07	1226187,71	10,50
2	456955,33	1226195,76	7,07
3	456952,36	1226202,18	62,93
н4	456954,97	1226139,30	19,13

И.о. начальника УАИГ Красильникова Е.В.
Начальник отдела Барышев Е.А.
Исполнитель: Травкина Н.Б.

15.10.15
19.10.15
16.10.15
15.10.15

Масштаб: 1:500

СХЕМА


расположения земельного участка на кадастровом плане (карте) территории по адресу: г. Смоленск, ул. Рыленкова.

«Согласовано»
И.О. заместителя главы Администрации города
Смоленска по городскому хозяйству
А.М. Захарцов
16.10.15

«Утверждена»
Постановлением Администрации
города Смоленска
№ 2015-09 от «09» 11 2015 г.

Площадь участка - 865 кв.м.
Лист №72-33

Разрешенное использование: для коммунального обслуживания
Кадастровый номер(квартил): 67:27:0031415:3У1
Территориальная зона: не регламентированная территория
Категория земель: земли населенных пунктов

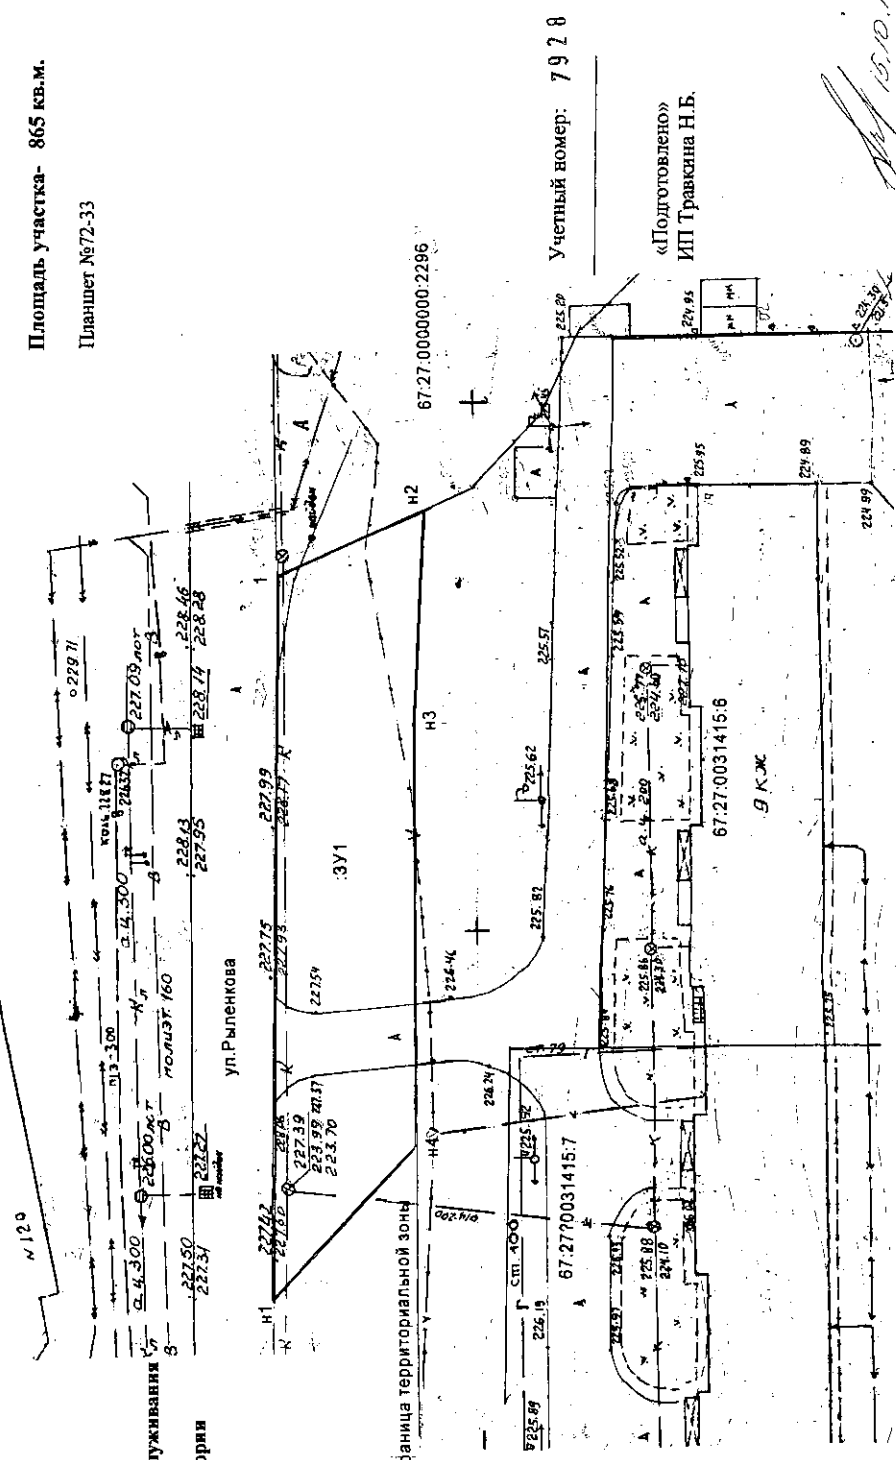

Учетный номер: 7928

15.10.15

№	X	Y	Рассч.
н1	456981,66	1226110,46	68,92
1	456981,13	1226179,38	15,23
н2	456967,17	1226185,48	20,47
н3	456968,13	1226165,03	39,77
н4	456967,96	1226125,26	20,17

И.о.начальника УАИГ	Красильникова Е.В.
Начальник отдела	Барашев Е.А.
Исполнитель:	Травкина Н.Б.
Масштаб:	1:500