

АДМИНИСТРАЦИЯ ГОРОДА СМОЛЕНСКА

ПОСТАНОВЛЕНИЕ

от 27.10.2015 № 2422-арм

Об утверждении схемы расположения земельного участка в гаражно-строительном кооперативе «Измеритель», гараж 1480б на кадастровом плане территории

В соответствии с Земельным кодексом Российской Федерации, Федеральным законом от 06.10.2003 № 131-ФЗ «Об общих принципах организации местного самоуправления в Российской Федерации», приказом Министерства экономического развития Российской Федерации от 01.09.2014 № 540 «Об утверждении классификатора видов разрешенного использования земельных участков», Правилами землепользования и застройки города Смоленска, утвержденными решением 41-й сессии Смоленского городского Совета III созыва от 28.02.2007 № 490, рассмотрев заявление генерального директора ООО «Диметра» от 18.08.2015, руководствуясь Уставом города Смоленска,

Администрация города Смоленска **п о с т а н о в л я е т**:

1. Утвердить прилагаемую схему расположения земельного участка на кадастровом плане территории площадью 47 м², расположенного по адресу: Российская Федерация, Смоленская область, город Смоленск, гаражно-строительный кооператив «Измеритель», гараж 1480б, с кадастровым номером 67:27:0030433:ЗУ1, на нерегламентируемой территории, обслуживание автотранспорта – под гаражом, категория земель – земли населенных пунктов.

2. Управлению архитектуры и градостроительства Администрации города Смоленска в срок не более чем пять рабочих дней со дня принятия настоящего постановления в установленном порядке направить его в федеральный орган исполнительной власти, уполномоченный в области государственного кадастрового учета недвижимого имущества и ведения государственного кадастра недвижимости.

3. Комитету по информационным ресурсам и телекоммуникациям Администрации города Смоленска (С.В. Пивоваров) разместить настоящее постановление на официальном сайте Администрации города Смоленска.

И.о. главы Администрации
города Смоленска

А.А. Борисов

**Схема расположения
земельных участков на кадастровом плане территории
по адресу: Смоленская область, г. Смоленск,
гаражно-строительный кооператив «Измеритель», гараж 1480Б**


«Согласовано»
Заместитель главы Администрации
г. Смоленска по архитектуре, строительству
и землеустройству
[Подпись]
Бекбуллатов А.У.

«7» 09/2015 г.

«Утверждена»
Постановлением Администрации
Города Смоленска
№ 242 от «24» 10 2015 г.

Площадь земельного участка: 47 кв.м.
Планшет: № 41-29

Разрешённое использование: под гаражом
Кадастровый квартал (номер): 67:27:0030433:3У1
Территориальная зона: И
Категория земель: земли населённых пунктов

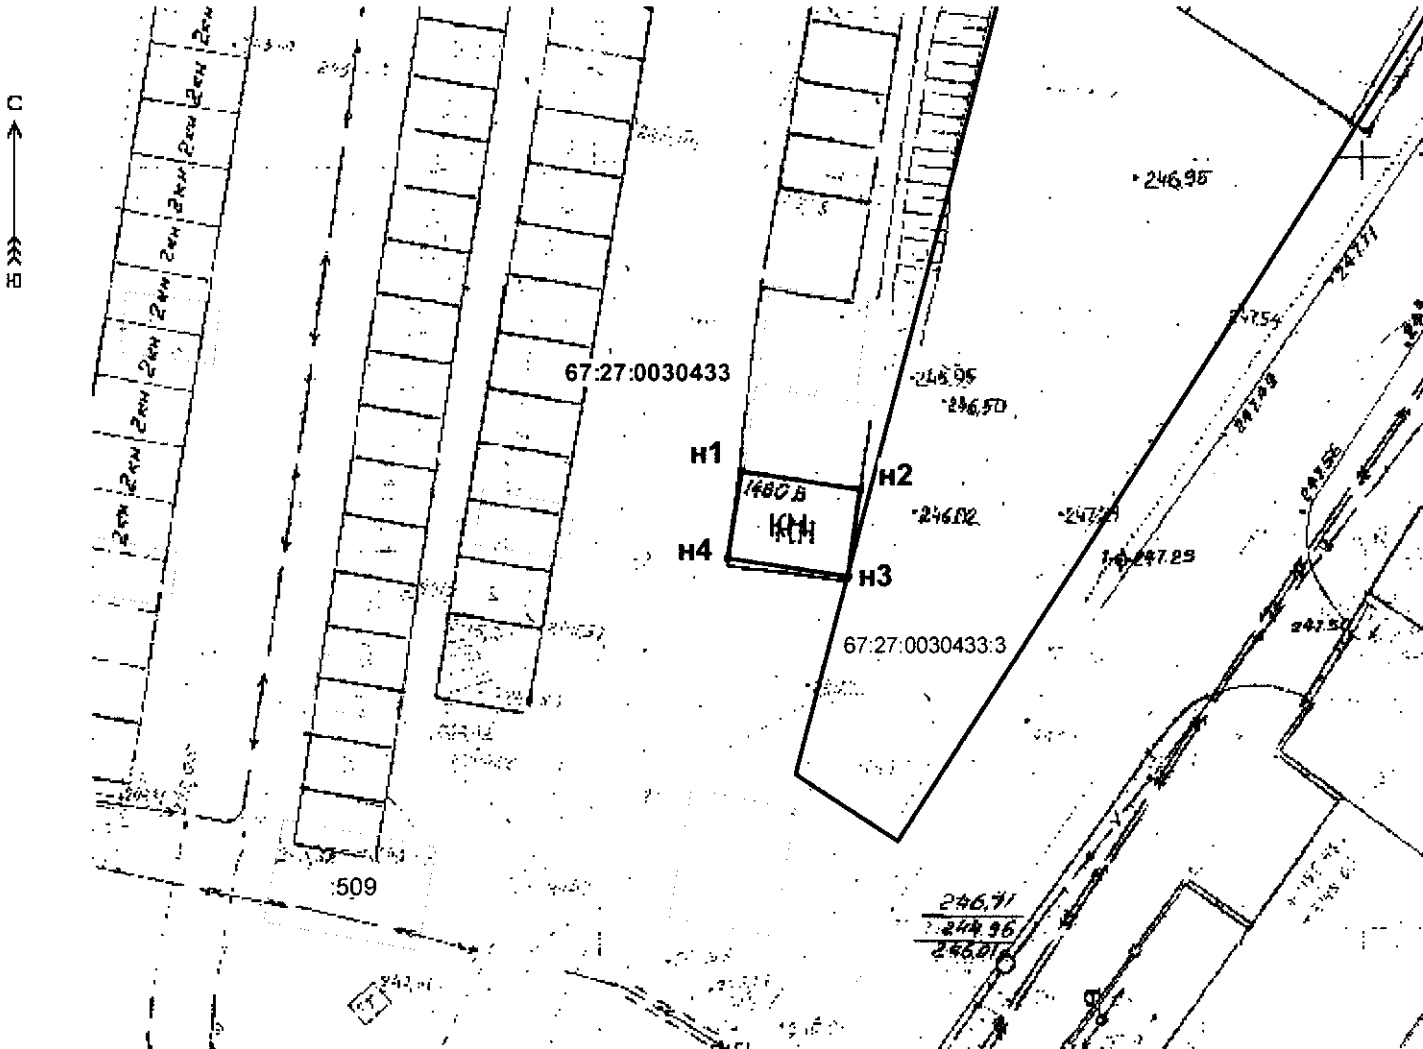

Учетный номер: 7848

«Подготовлено»
ООО «ДИМЕТРА»
Пр. Гагарина, д. 7 оф. 21

Геоданные МСК-67

№ точки	X	Y	Расстояние	Дир. угол
n1	461246,86	1225240,08	5,89	188°47,4'
n2	461241,03	1225239,19	7,94	278°41,5'
n3	461228,04	1225235,75	5,91	8°45,7'
n4	461248,07	1225232,24	7,94	98°50'

Начальник УАиГ	<i>[Подпись]</i>	
Начальник отдела	<i>[Подпись]</i>	
Исполнитель	Журавлёва Е.Г.	
		Масштаб 1:500