



АДМИНИСТРАЦИЯ ГОРОДА СМОЛЕНСКА

ПОСТАНОВЛЕНИЕ

от 28.10.2015 № 2463-арм

О предварительном согласовании предоставления в аренду земельного участка по улице Маршала Еременко

В соответствии с Земельным кодексом Российской Федерации, Федеральным законом от 25.10.2001 № 137-ФЗ «О введении в действие Земельного кодекса Российской Федерации», приказом Минэкономразвития Российской Федерации от 01.09.2014 № 540 «Об утверждении классификатора видов разрешенного использования земельных участков», решением 69-й сессии Смоленского городского Совета IV созыва от 20.02.2015 № 1323 «Об определении уполномоченного органа на распоряжение земельными участками, государственная собственность на которые не разграничена, на территории города Смоленска», на основании обращений ООО «БЕНЗАВТОТОРГ» от 28.04.2015, от 14.09.2015, руководствуясь Уставом города Смоленска,

Администрация города Смоленска п о с т а н о в л я е т:

1. Предварительно согласовать обществу с ограниченной ответственностью «БЕНЗАВТОТОРГ» (ОГРН 1116732004586, ИНН 6732019265, юридический адрес: Российская Федерация, Смоленская область, город Смоленск, улица Петра Алексеева, дом 15/70, квартира 67) предоставление в аренду земельного участка из земель, отнесенных к категории земель населенных пунктов, расположенного по адресу: Российская Федерация, Смоленская область, город Смоленск, улица Маршала Еременко, возле дома 60б, с кадастровым номером 67:27:0013453:ЗУ1 площадью 245 м², находящегося в территориальной зоне Ж4 - зона застройки жилыми домами смешанной этажности, с включением объектов социально-культурного и коммунально-бытового назначения, связанных с проживанием граждан, а также объектов инженерной инфраструктуры, для коммунального обслуживания (размещение ливневой канализации).

2. Утвердить прилагаемую схему расположения земельного участка на кадастровом плане территории, указанного в пункте 1 настоящего постановления.

3. ООО «БЕНЗАВТОТОРГ» обеспечить проведение работ по образованию земельного участка, указанного в пункте 1 настоящего постановления, в соответствии со схемой расположения земельного участка на кадастровом плане территории.

4. Предоставить ООО «БЕНЗАВТОТОРГ» право обращаться без доверенности в орган кадастрового учета с заявлением об осуществлении государственного кадастрового учета земельного участка, указанного в пункте 1 настоящего постановления.

5. Комитету по информационным ресурсам и телекоммуникациям Администрации города Смоленска (С.В. Пивоваров) разместить настоящее постановление на сайте Администрации города Смоленска.

И.о. главы Администрации
города Смоленска

~~А.А. Борисов~~

СХЕМА РАСПОЛОЖЕНИЯ

ЗЕМЕЛЬНОГО УЧАСТКА НА КАДАСТРОВОМ ПЛАНЕ ТЕРРИТОРИИ

по адресу: обл. Смоленская, г. Смоленск, ул. Маршала Еременко, возле дома 60Б

Разрешенное использование: Коммунальное обслуживание


Кадастровые кварталы: 67:27:0013453:341

Территориальная зона: Ж4

Категория земель: земли населенных пунктов

«Согласовано»
И.О. заместителя главы Администрации города
Смоленска по муниципальному хозяйству
(А.М. Захарьев)
«12» 10 2015г.

«Утверждена»
Постановлением Администрации
города Смоленска
№ 463 от 04.10.15 г.
1С 2015г.

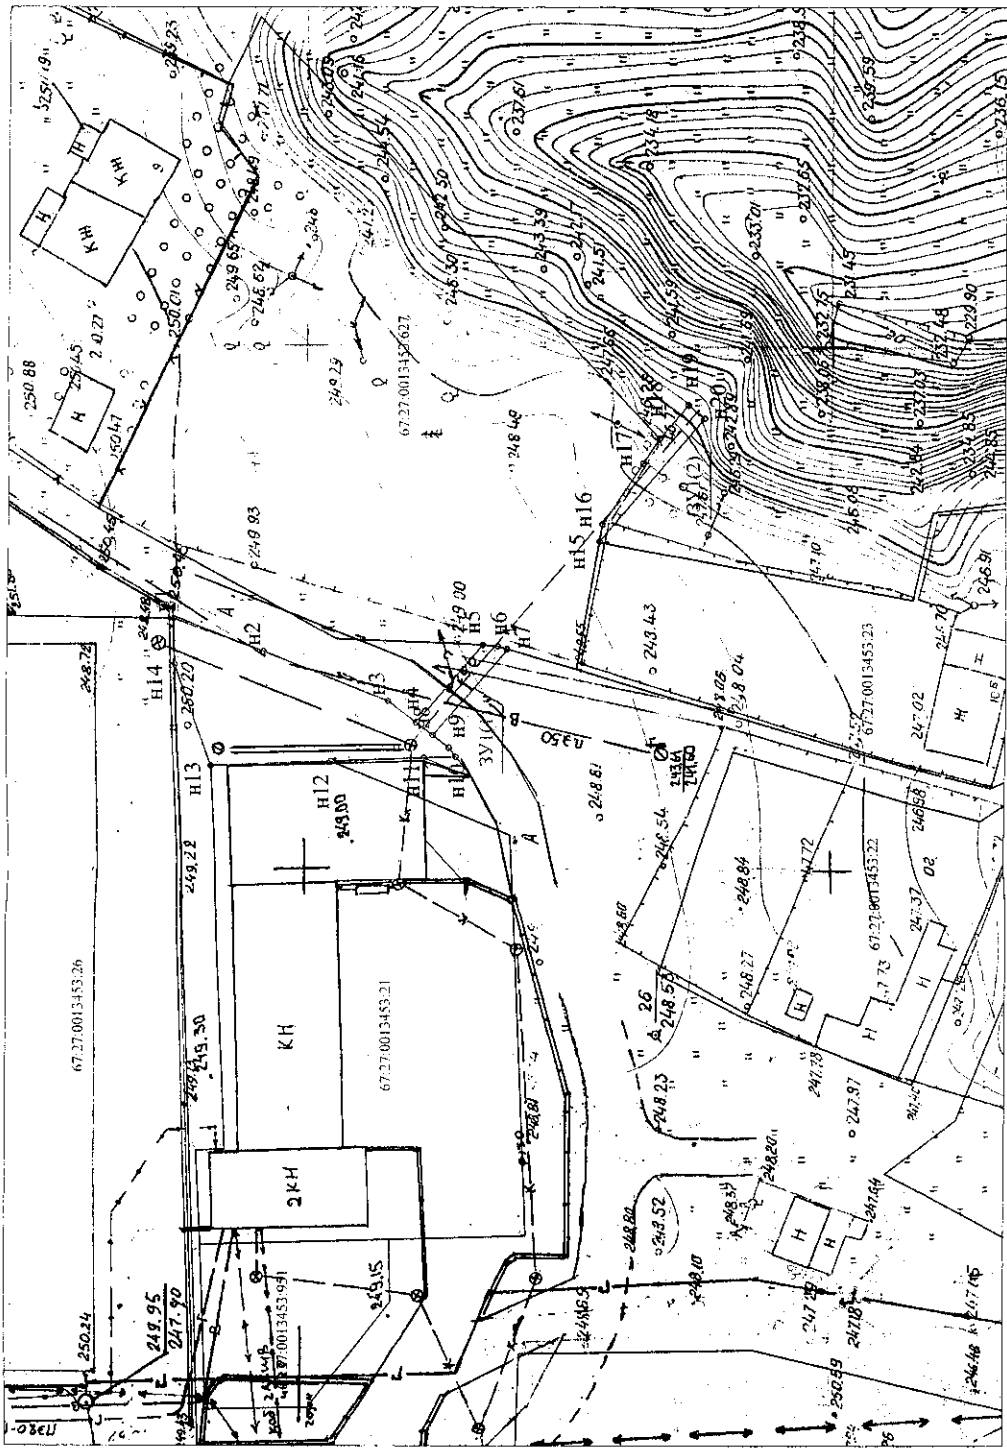

- Описание смежных участков:
- от т н1 до т н5 - зем. гос. собственности
 - от т н5 до т н7 - зем. уч. с кад. №67:27:0013453:627
 - от т н7 до т н12 - зем. гос. собственности
 - от т н12 до т н13 - зем. уч. с кад. №67:27:0013453:21
 - от т н13 до т н14 - зем. гос. собственности
 - от т н14 до т н1 - зем. уч. с кад. №67:27:0013453:26
 - от т н15 до т н18 - зем. уч. с кад. №67:27:0013453:627
 - от т н18 до т н15 - зем. гос. собственности

Планшет: 24-4

Площадь участка 245 кв.м.

Геодезические данные ЗУ(1)

Номер точки	КООРДИНАТЫ		Дир. углы	Меры площади
	X	Y		
н1	463956.58	1221014.28	208° 32' 23"	9.06
н2	463948.09	1221011.10	202° 2' 18"	12.68
н3	463936.34	1221006.34	218° 3' 51"	3.39
н4	463933.67	1221004.25	130° 52' 34"	9.67
н5	463927.34	1221011.57	185° 53' 10"	1.43
н6	463925.92	1221011.42	196° 37' 34"	0.99
н7	463924.97	1221011.14	311° 15' 32"	10.80
н8	463932.09	1221003.02	218° 3' 51"	1.92
н9	463930.58	1221001.83	232° 55' 7"	1.10
н10	463929.92	1221000.96	358° 32' 27"	3.01
н11	463932.93	1221000.88	358° 14' 25"	8.83
н12	463941.76	1221000.61	358° 13' 56"	11.35
н13	463953.10	1221000.26	70° 47' 42"	10.23
н14	463956.47	1221009.92	88° 29' 24"	4.36
н1	463956.58	1221014.28	0° 0' 0"	0.00

Геодезические данные ЗУ(2)

Номер точки	КООРДИНАТЫ		Дир. углы	Меры площади
	X	Y		
н15	463916.27	1221021.33	100° 39' 37"	1.64
н16	463915.97	1221022.94	124° 1' 59"	6.95
н17	463912.08	1221028.70	123° 54' 52"	2.83
н18	463910.50	1221031.05	130° 41' 50"	4.15
н19	463907.79	1221034.20	220° 50' 2"	2.00
н20	463906.28	1221032.89	310° 50' 2"	15.29
н15	463916.27	1221021.33	0° 0' 0"	0.00

Учетный номер: 7924

Начальник УАИГ	Красильникова Е.Р.	Лист 1	Листов 1
Начальник отдела	Барышев Е.А.		
Исполнитель:	Кушкова А.Н.		

Масштаб 1:500

«ООО «Бинком»
Директор: МЯМОТ-060601
от 21 августа 2008г.
Рег. № 1046713003765