



## АДМИНИСТРАЦИЯ ГОРОДА СМОЛЕНСКА

# ПОСТАНОВЛЕНИЕ

от 26.10.2015 № 2394-арч

Об утверждении схемы расположения земельного участка в поселке Миловидово на кадастровом плане территории

В соответствии с Земельным кодексом Российской Федерации, Федеральным законом от 06.10.2003 № 131-ФЗ «Об общих принципах организации местного самоуправления в Российской Федерации», приказом Министерства экономического развития Российской Федерации от 01.09.2014 № 540 «Об утверждении классификатора видов разрешенного использования земельных участков», Правилами землепользования и застройки города Смоленска, утвержденными решением 41-й сессии Смоленского городского Совета III созыва от 28.02.2007 № 490, рассмотрев заявление ООО ПКФ «Геодезия» от 29.06.2015 № 197, руководствуясь Уставом города Смоленска,

Администрация города Смоленска **п о с т а н о в л я е т**:

1. Утвердить прилагаемую схему расположения земельного участка на кадастровом плане территории площадью 500 м<sup>2</sup>, расположенного по адресу: Российская Федерация, Смоленская область, город Смоленск, поселок Миловидово, с кадастровым номером 67:27:0000000:3У1, в территориальной зоне ЖЗ (зона застройки многоэтажными жилыми домами от 5 этажей и выше, с включением объектов социально-культурного и коммунально-бытового назначения, связанных с проживанием граждан, а также объектов инженерной инфраструктуры), ведение личного подсобного хозяйства на полевых участках – для ведения личного подсобного хозяйства, категория земель – земли населенных пунктов.

2. Управлению архитектуры и градостроительства Администрации города Смоленска в срок не более чем пять рабочих дней со дня принятия настоящего постановления в установленном порядке направить его в федеральный орган исполнительной власти, уполномоченный в области государственного кадаст-

рового учета недвижимого имущества и ведения государственного кадастра недвижимости.

3. Комитету по информационным ресурсам и телекоммуникациям Администрации города Смоленска (С.В. Пивоваров) разместить настоящее постановление на официальном сайте Администрации города Смоленска.

И.о. главы Администрации  
города Смоленска

А.А. Борисов

# Схема расположения земельного участка на кадастровом плане территории г. Смоленск, п. Миловидово

"Согласовано"

Заместитель главы Администрации  
города Смоленска по архитектуре,  
строительству и землеустройству

А.У. Бекбуллатов  
2015г.

"Утверждена"

Постановлением Администрации  
города Смоленска

№ 2394 от "26" 10 2015 г.

Разрешенное использование : для ведения личного  
подсобного хозяйства


Кадастровый номер (квартал) : 67:27:0000000:541

Территориальная зона : ЖЗ-жилая зона

Категория земель : земли населенных пунктов

Площадь участка: 500 кв.м.

Планшет № 84-32,85-25

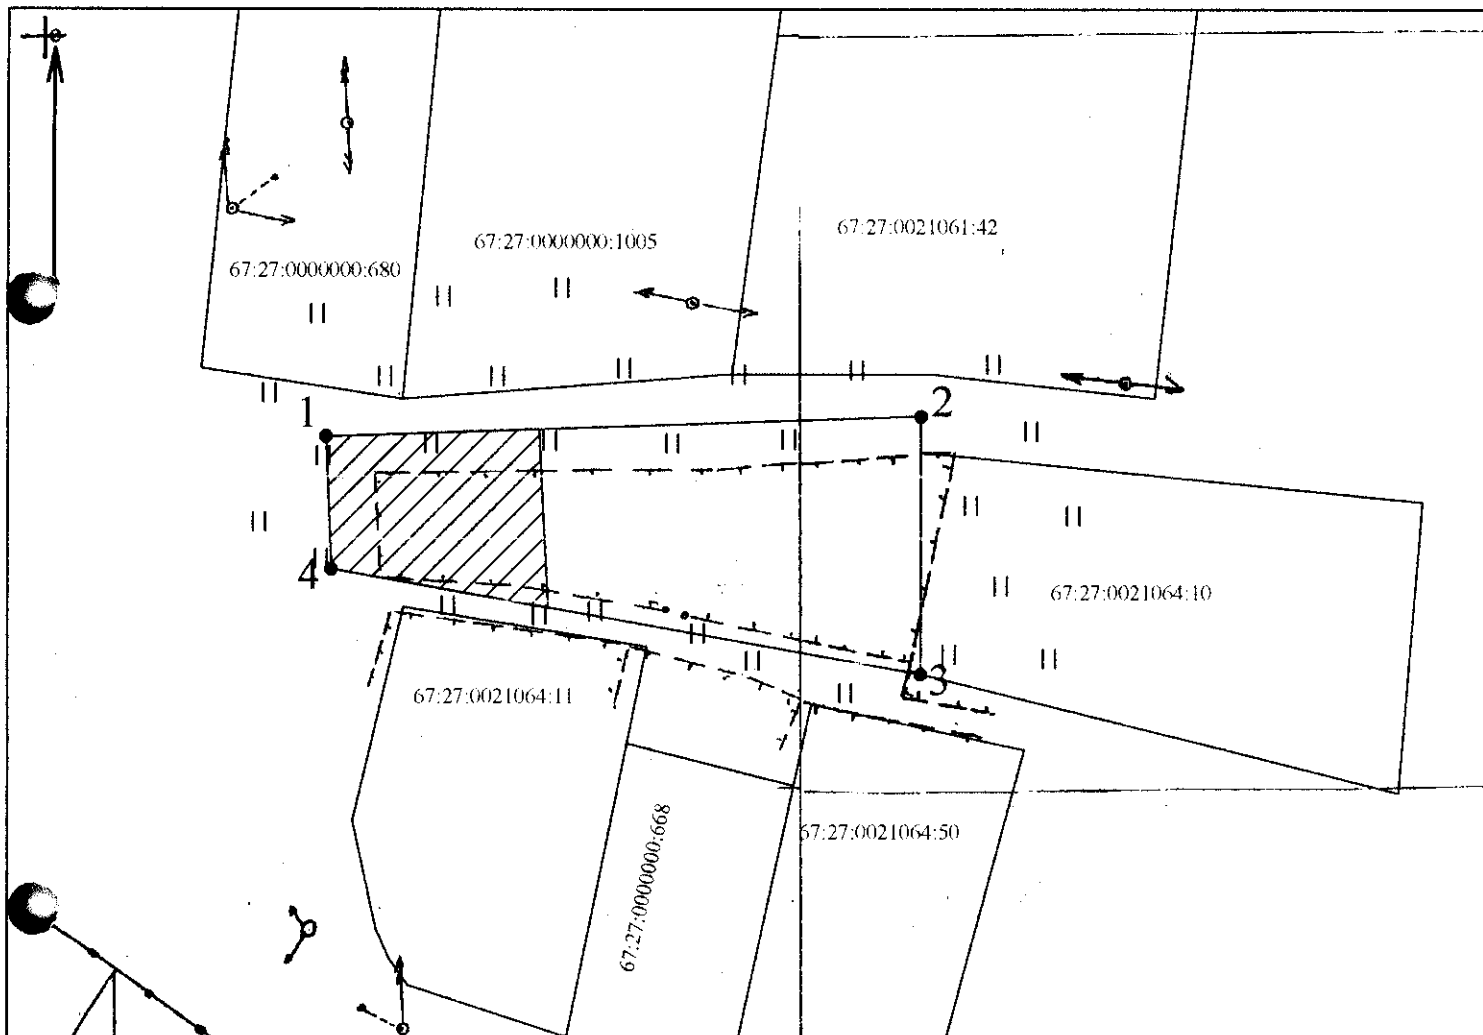

По решению суда  
Учетный номер  
7761

№№ точек	X	Y	Длина линии
1	455161.07	1222053.88	39.27
2	455162.38	1222093.12	16.94
3	455145.44	1222093.09	39.47
4	455152.36	1222054.23	8.71
1	455161.07	1222053.88	

"Подготовлено"  
ООО ПКФ "Геодезия"

*[Signature]*  
16.04.15

И.о. начальника УАиГ	Е.В. Красильникова	<i>[Signature]</i> 20.07.15 20.07.15
Начальник отдела	Е.А. Барышев	
Исполнитель	ООО ПКФ "Геодезия"	

М 1:500