



АДМИНИСТРАЦИЯ ГОРОДА СМОЛЕНСКА

ПОСТАНОВЛЕНИЕ

от 20.10.2015 № 2342-09ч

Об утверждении схемы расположения земельного участка по улице Нижняя Дубровенка, 45а на кадастровом плане территории

В соответствии с Земельным кодексом Российской Федерации, Федеральным законом от 06.10.2003 № 131-ФЗ «Об общих принципах организации местного самоуправления в Российской Федерации», приказом Министерства экономического развития Российской Федерации от 01.09.2014 № 540 «Об утверждении классификатора видов разрешенного использования земельных участков», Правилами землепользования и застройки города Смоленска, утвержденными решением 41-й сессии Смоленского городского Совета III созыва от 28.02.2007 № 490, рассмотрев заявление ООО «Агентство оценки Ковалевой и компании» от 25.06.2015 № 904, руководствуясь Уставом города Смоленска,

Администрация города Смоленска **п о с т а н о в л я е т**:

1. Утвердить прилагаемую схему расположения земельного участка на кадастровом плане территории площадью 1800 м², расположенного по адресу: Российская Федерация, Смоленская область, город Смоленск, улица Нижняя Дубровенка, 45а, с кадастровым номером 67:27:0012623:3У1, в территориальной зоне Ж1 (зона застройки индивидуальными (одноквартирными) жилыми домами коттеджного типа и жилыми домами блокированного типа, с включением объектов социально-культурного и коммунально-бытового назначения, связанных с проживанием граждан, а также объектов инженерной инфраструктуры), малоэтажная жилая застройка (индивидуальное жилищное строительство; размещение дачных домов и садовых домов) - для индивидуального жилищного строительства, категория земель – земли населенных пунктов.

2. Управлению архитектуры и градостроительства Администрации города Смоленска в срок не более чем пять рабочих дней со дня принятия настоящего

постановления в установленном порядке направить его в федеральный орган исполнительной власти, уполномоченный в области государственного кадастрового учета недвижимого имущества и ведения государственного кадастра недвижимости.

3. Комитету по информационным ресурсам и телекоммуникациям Администрации города Смоленска (С.В. Пивоваров) разместить настоящее постановление на официальном сайте Администрации города Смоленска.

И.о. главы Администрации
города Смоленска

А.А. Борисов

**Схема расположения
земельного участка на кадастровом плане территории**

по адресу: г. Смоленск, ул. Нижняя Дубровка, 45-а.

«Согласовано»

Заместитель главы Администрации города Смоленска по
архитектуре, строительству и землеустройству

А.У. Бекбулатов

2015г.

«Утвержд. ЕНЦ»

Постановлением Администрации города

Смоленска

№ 2342 от «20» 10 2015г.

Разрешенное использование: для индивидуального жилищного строительства


Кадастровый номер (квартал): 67:27:0012623:391

Территориальная зона: Ж1

Категория земель: земли населенных пунктов

Площадь участка – 1800 кв.м.

Планшет: № 36-16, 36-15

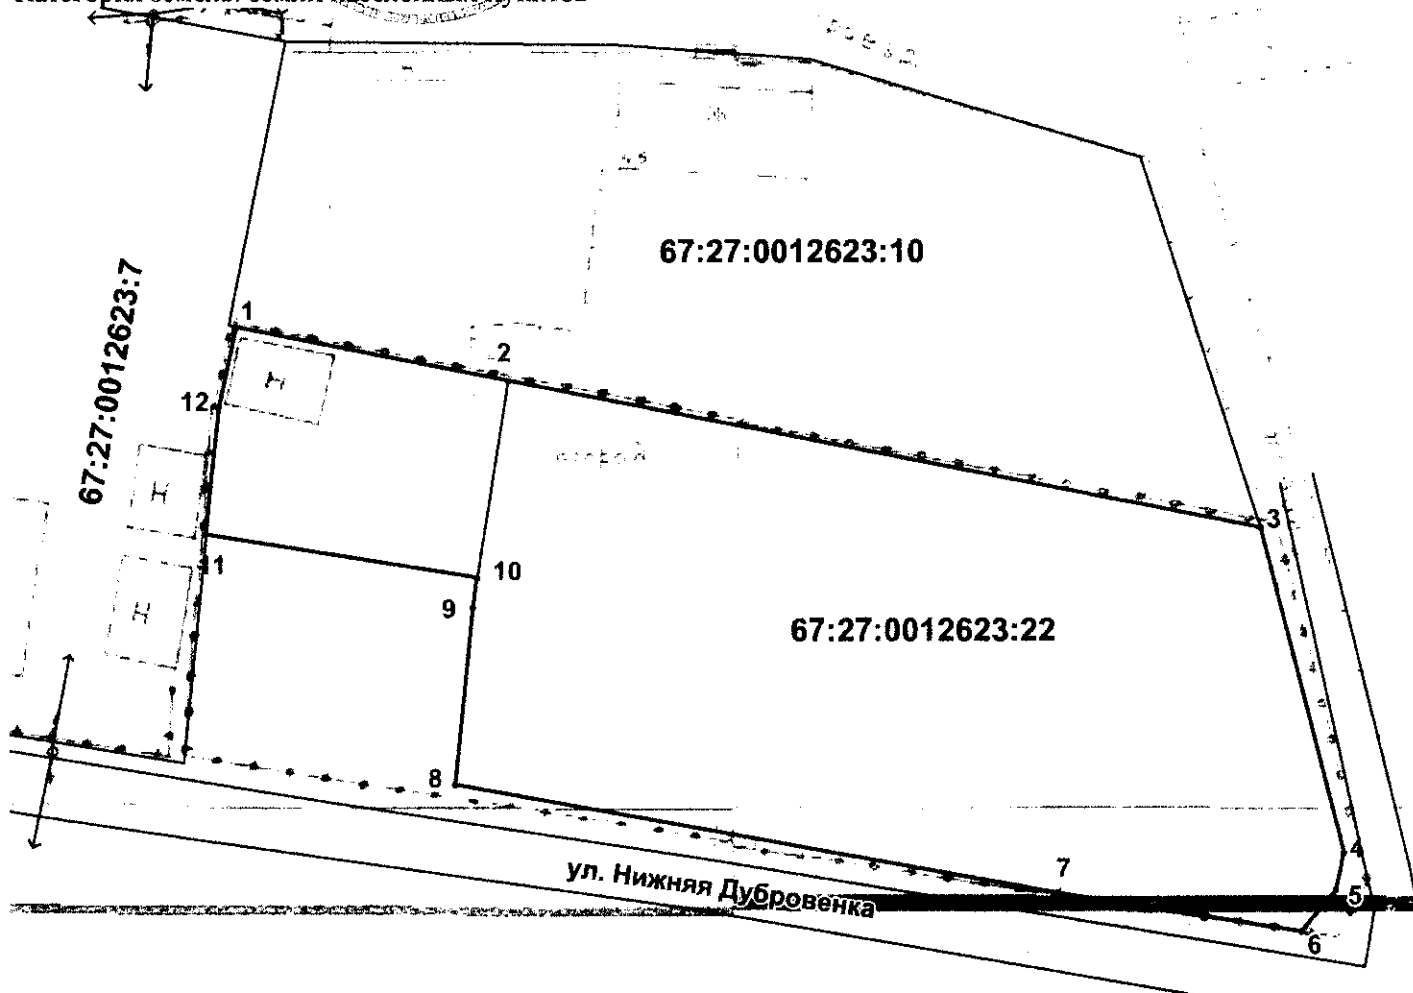

№ № точек	Коорд. X	Коорд. Y	Расст.
1	461658,58	1215841,97	18,70
2	461655,02	1215860,33	51,97
3	461645,11	1215911,35	22,72
4	461623,14	1215917,11	2,48
5	461620,73	1215916,54	3,69
6	461617,90	1215914,17	16,37
7	461620,44	1215898,00	41,90
8	461627,87	1215856,76	11,99
9	461639,80	1215857,94	1,91
10	461641,69	1215858,24	18,63
11	461644,68	1215839,85	8,64
12	461653,28	1215840,68	5,46

Учетный номер:

7739

«Подготовлено»

ООО «АГЕНТСТВО ОЦЕНКИ КОВАЛЕВОЙ И КОМПАНИИ»

г. СМОЛЕНСК, ул. КИРОВА, д.34-а;

ТЕЛ.: 64-51-77, 64-48-44, 32-51-37

Свидетельство № П.037.67.6182.05.2012 от 30.05.2012г.

Handwritten signature and date: 13.07.2015

Начальник УАиГ	Красильникова Е.В.	<i>Handwritten signature</i>	13.07.15
Начальник отдела	Барышев Е.А.	<i>Handwritten signature</i>	13.07.15
Исполнитель	Маклецова А.Л.	<i>Handwritten signature</i>	
			Масштаб 1:500