



АДМИНИСТРАЦИЯ ГОРОДА СМОЛЕНСКА

ПОСТАНОВЛЕНИЕ

от 15.10.2015 № 2308-адм

Об утверждении схемы расположения земельного участка в поселке Одинцово, дом 17а на кадастровом плане территории

В соответствии с Земельным кодексом Российской Федерации, Федеральным законом от 06.10.2003 № 131-ФЗ «Об общих принципах организации местного самоуправления в Российской Федерации», приказом Министерства экономического развития Российской Федерации от 01.09.2014 № 540 «Об утверждении классификатора видов разрешенного использования земельных участков», Правилами землепользования и застройки города Смоленска, утвержденными решением 41-й сессии Смоленского городского Совета III созыва от 28.02.2007 № 490, рассмотрев заявление ООО «Землемер» от 17.06.2015 № 71/15, руководствуясь Уставом города Смоленска,

Администрация города Смоленска **п о с т а н о в л я е т:**

1. Утвердить прилагаемую схему расположения земельного участка на кадастровом плане территории площадью 1247 м², расположенного по адресу: Российская Федерация, Смоленская область, город Смоленск, поселок Одинцово, дом 17а, с кадастровым номером 67:27:0031253:ЗУ1, в территориальной зоне Ж1 (зона застройки индивидуальными (одноквартирными) жилыми домами коттеджного типа и жилыми домами блокированного типа, с включением объектов социально-культурного и коммунально-бытового назначения, связанных с проживанием граждан, а также объектов инженерной инфраструктуры), малоэтажная жилая застройка (индивидуальное жилищное строительство, размещение дачных домов и садовых домов) – для индивидуального жилищного строительства, категория земель – земли населенных пунктов.

2. Управлению архитектуры и градостроительства Администрации города Смоленска в срок не более чем пять рабочих дней со дня принятия настоящего постановления в установленном порядке направить его в федеральный орган

исполнительной власти, уполномоченный в области государственного кадастрового учета недвижимого имущества и ведения государственного кадастра недвижимости.

3. Комитету по информационным ресурсам и телекоммуникациям Администрации города Смоленска (С.В. Пивоваров) разместить настоящее постановление на официальном сайте Администрации города Смоленска.

И.о. главы Администрации
города Смоленска

~~А.А. Борисов~~

**Схема расположения
земельного участка на кадастровом плане территории
расположенного по адресу г. Смоленск, поселок Одинцово, 17А**

«Согласовано»

Заместитель главы Администрации
города Смоленска по архитектуре,
строительству и землеустройству

А.У. Бекбуллатов

« 21 » 07 2015г.

«Утверждена»

Постановлением Администрации города
Смоленска

№ 2308-ар от « 15 » 10 2015г.

Разрешенное использование: для индивидуального
жилищного строительства


Кадастровый номер (квартал): 67:27:0031253-3У1

Территориальная зона: Ж1

Категория земель: земли населенных пунктов

Площадь участка – 1247 кв.м.

Планшет: 70/43, 70/51

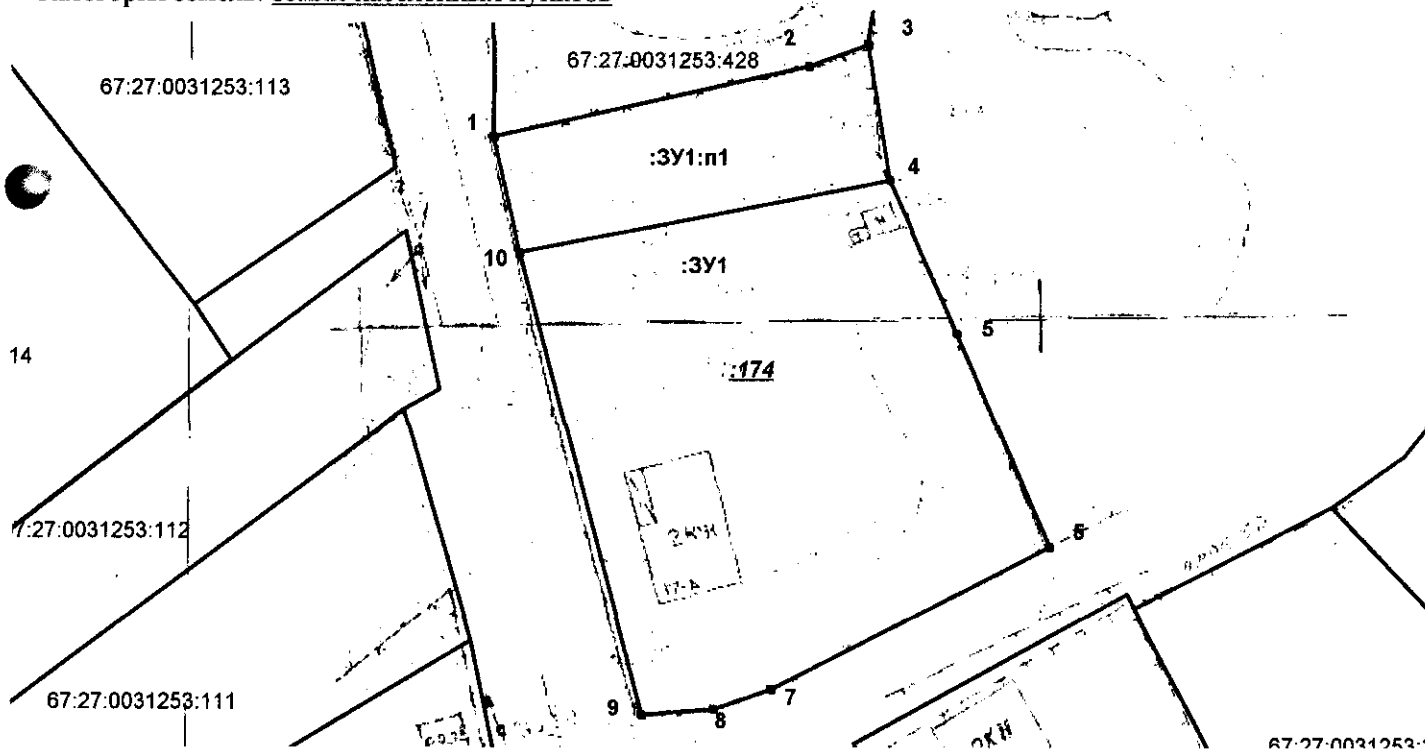

№	X	Y	Длина линии
1	456598.11	1222654.17	23.78
2	456602.86	1222677.47	4.70
3	456604.26	1222681.96	9.66
4	456594.65	1222682.97	12.40
5	456583.20	1222687.72	17.09
6	456567.35	1222694.12	22.98
7	456557.28	1222673.46	4.55
8	456555.81	1222669.15	5.32
9	456555.54	1222663.84	35.24
10	456589.84	1222655.76	8.42

Учетный номер

7763

«Подготовлено»

ООО «Землемер»

Ул. Ново-Рославльская, д. 5а

Лицензия: на осуществление геодезической деятельности

« 25 » сентября 2008 г.

Per. № МОГ-06151 Г

	(Ф. И. О.)	Личная подпись
и.о. начальника УАиГ	Красильникова Е.В.	
Начальник отдела	Барышев Е.А.	
Исполнитель	ООО «Землемер»	
Адрес земельного участка	г. Смоленск, поселок Одинцово, 17а	Масштаб 1:500