



АДМИНИСТРАЦИЯ ГОРОДА СМОЛЕНСКА

ПОСТАНОВЛЕНИЕ

от 30.09.2015 № 2139-арл

Об утверждении схемы расположения земельного участка от последнего колодца телефонной канализации ОАО «Ростелеком» по улице Лавочкина, 107 до границы со Смоленским районом, участок 8 на кадастровом плане территории

В соответствии с Земельным кодексом Российской Федерации, Федеральным законом от 06.10.2003 № 131-ФЗ «Об общих принципах организации местного самоуправления в Российской Федерации», приказом Министерства экономического развития Российской Федерации от 01.09.2014 № 540 «Об утверждении классификатора видов разрешенного использования земельных участков», Правилами землепользования и застройки города Смоленска, утвержденными решением 41-й сессии Смоленского городского Совета III созыва от 28.02.2007 № 490, рассмотрев обращение ФКП «Управление заказчика капитального строительства Министерства обороны РФ» от 03.07.2015, руководствуясь Уставом города Смоленска,

Администрация города Смоленска **п о с т а н о в л я е т**:

1. Утвердить прилагаемую схему расположения земельного участка на кадастровом плане территории площадью 1758 м², расположенного по адресу: Российская Федерация, Смоленская область, город Смоленск, от последнего колодца телефонной канализации ОАО «Ростелеком» по улице Лавочкина, 107 до границы со Смоленским районом, участок 8, с кадастровым номером 67:27:0000000:ЗУ1, в территориальных зонах П2 (зона размещения производственных объектов II-V классов санитарной классификации, с включением объектов инженерной инфраструктуры), Р2 (зона парков, скверов, набережных, ботанического сада), коммунальное обслуживание – под строительство объекта «Доверенная сеть связи Министерства обороны Российской Федерации на базе собственных волоконно-оптических линий связи, 1 очередь» («Шифр

ВОЛС/ДСС-4Ц). Магистральная ВОЛС участка прокладки 30 – 323 (шифр ВОЛС/ДСС-4Ц-ЗВО/З). 8-й пусковой комплекс на участке 355.4-355, категория земель – земли населенных пунктов.


2. Управлению архитектуры и градостроительства Администрации города Смоленска в срок не более чем пять рабочих дней со дня принятия настоящего постановления в установленном порядке направить его в федеральный орган исполнительной власти, уполномоченный в области государственного кадастрового учета недвижимого имущества и ведения государственного кадастра недвижимости.

3. Комитету по информационным ресурсам и телекоммуникациям Администрации города Смоленска (С.В. Пивоваров) разместить настоящее постановление на официальном сайте Администрации города Смоленска.

И.о. главы Администрации
города Смоленска

А.А. Борисов

Схема расположения земельного участка на кадастровом плане (карте) территории расположенный:
 по адресу: Смоленская область, г. Смоленск, от последнего колодца телефонной канализации
 ОАО «Ростелеком» по ул. Лавочкина, 107 до границы со Смоленским районом, участок 8

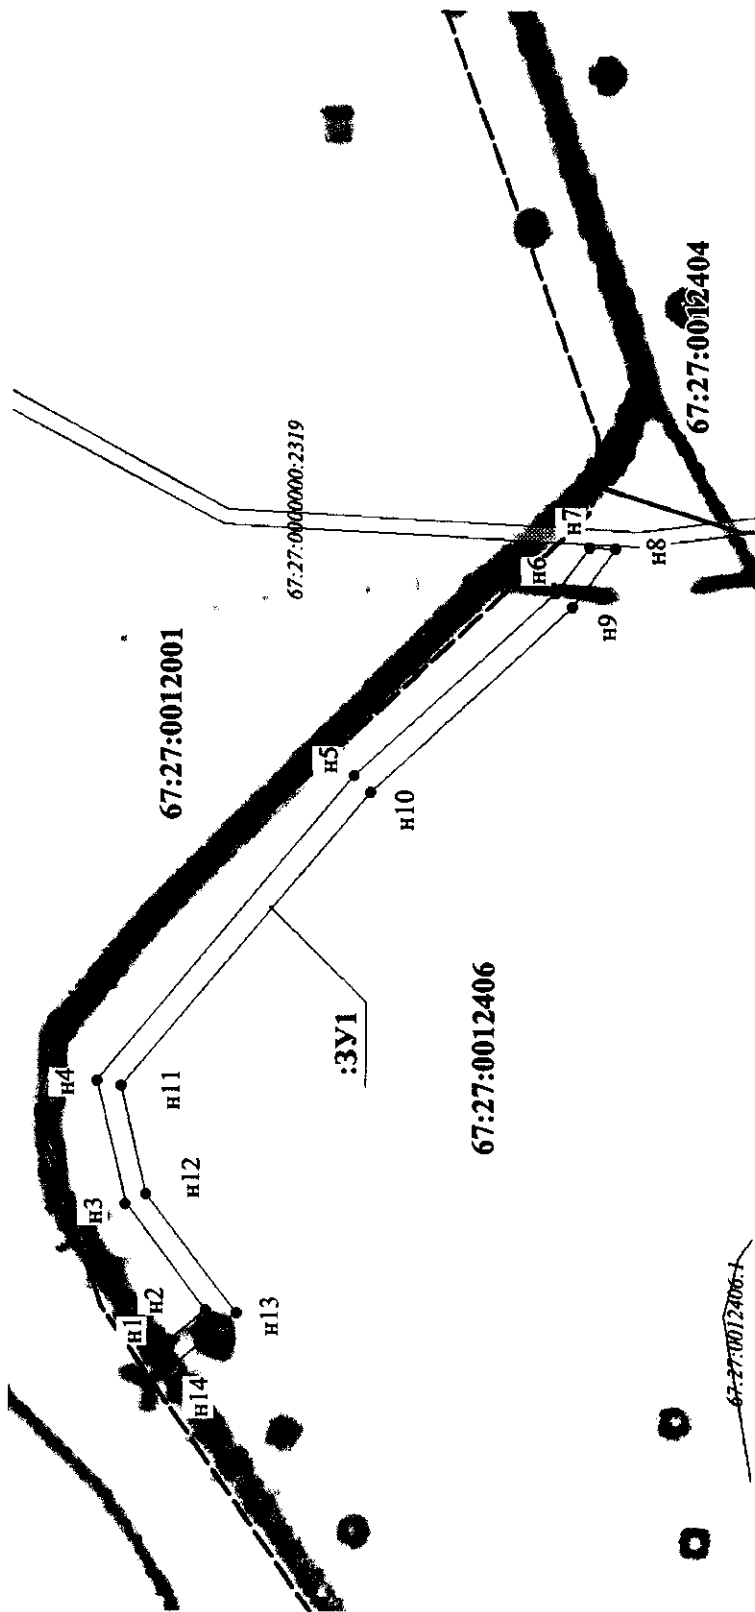

ГЕОДАНЫЕ


| Номер точки | Координаты | | Длина линии, м | Дирекционный угол | |
|-------------|------------|------------|----------------|-------------------|--------|
| | X | Y | | Градусы | Минуты |
| n1 | 464970.51 | 1215797.24 | 17.01 | 140 | 13 |
| n2 | 464957.44 | 1215808.12 | 36.36 | 53 | 13 |
| n3 | 464979.21 | 1215837.24 | 34.50 | 76 | 52 |
| n4 | 464987.04 | 1215870.84 | 108.20 | 130 | 33 |
| n5 | 464916.68 | 1215953.04 | 73.89 | 138 | 3 |
| n6 | 464861.72 | 1216002.43 | 15.26 | 127 | 10 |
| n7 | 464852.50 | 1216014.59 | 7.22 | 183 | 24 |
| n8 | 464845.29 | 1216014.16 | 19.56 | 307 | 11 |
| n9 | 464857.11 | 1215998.58 | 74.61 | 317 | 42 |
| n10 | 464912.30 | 1215948.38 | 104.52 | 310 | 44 |
| n11 | 464980.52 | 1215869.19 | 30.07 | 257 | 16 |
| n12 | 464973.90 | 1215839.86 | 40.89 | 232 | 55 |
| n13 | 464949.25 | 1215807.23 | 23.04 | 320 | 11 |
| n14 | 464966.95 | 1215792.48 | 5.94 | 53 | 12 |
| n1 | 464970.51 | 1215797.24 | | | |

Вид разрешенного использования - под строительство объекта
 "Доверенная сеть связи Министерства обороны Российской Федерации
 на базе собственных волоконно-оптических линий связи, 1 очередь" (Шифр ВОЛС/ДСС-410)
 Магистральная ВОЛС участка прокладки 30 – 323 (шифр ВОЛС/ДСС-4Ц-ЗВО(З). 8-й пусковой комплект на участке 355.4 – 355
 Кадастровый номер: **67:27:000000:391**
 Категория земель: земли населенных пунктов
 Площадь участка: 1758 кв.м.
 Описание смежств: от т.н1 до т.н1 - земли общего пользования
 Территориальная зона: П2, Р2



| | |
|------------------|--------------------|
| Начальник УАИГ | <i>[Signature]</i> |
| Начальник отдела | Куртасва Е.В. |
| Исполнитель | Милова Д.А. |
| Масштаб | 1:2000 |

[Handwritten signature]
 28.08.15

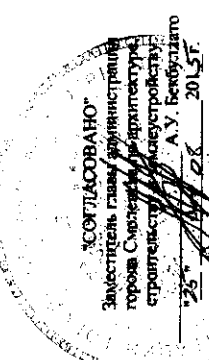

"СОГЛАСОВАНО"
 Заведующий Главным управлением
 города Смоленска по архитектуре,
 строительству и кадастру
 А.У. Бельдыто
 28.08.15

Учетный номер:
 890/09-14 7838

"Подготовлено"
 ОАО "Связьстрой-4"
 Лицензия: 13-00001П
 от 22 июня 2011 г.
 Регистрационный №003948

"УТВЕРЖДЕНА"
 Постановлением Администрации
 города Смоленска
 от 28.08.15