



АДМИНИСТРАЦИЯ ГОРОДА СМОЛЕНСКА

ПОСТАНОВЛЕНИЕ

от 25.09.2015 № 2116-агч

О предварительном согласовании предоставления в аренду земельного участка по улице Нарвской

В соответствии с Земельным кодексом Российской Федерации, Федеральным законом от 25.10.2001 № 137-ФЗ «О введении в действие Земельного кодекса Российской Федерации», приказом Минэкономразвития России от 01.09.2014 № 540 «Об утверждении классификатора видов разрешенного использования земельных участков», решением 69-й сессии Смоленского городского Совета IV созыва от 20.02.2015 № 1323 «Об определении уполномоченного органа на распоряжение земельными участками, государственная собственность на которые не разграничена, на территории города Смоленска», на основании обращения ООО «Оптимальная тепловая энергетика» от 17.09.2015, руководствуясь Уставом города Смоленска,

Администрация города Смоленска п о с т а н о в л я е т:

1. Предварительно согласовать обществу с ограниченной ответственностью «Оптимальная тепловая энергетика» (ОГРН 1096731016238, ИНН 6731078902, юридический адрес: Российская Федерация, Смоленская область, город Смоленск, улица Шевченко, дом 83) предоставление в аренду земельного участка из земель, отнесенных к категории земель населенных пунктов, расположенного по адресу: Российская Федерация, Смоленская область, город Смоленск, улица Нарвская, площадью 441 м², находящегося в территориальной зоне ЖЗ (зона застройки многоэтажными жилыми домами от 5 этажей и выше, с включением объектов социально-культурного и коммунально-бытового назначения, связанных с проживанием граждан, а также объектов инженерной инфраструктуры), для коммунального обслуживания (строительства теплотрассы к блочно-модульной котельной).

2. Утвердить прилагаемую схему расположения земельного участка на кадастровом плане территории, указанного в пункте 1 настоящего постановления.

3. ООО «Оптимальная тепловая энергетика» обеспечить проведение работ по образованию земельного участка, указанного в пункте 1 настоящего по-

становления, в соответствии со схемой расположения земельного участка на кадастровом плане территории.

4. Предоставить ООО «Оптимальная тепловая энергетика» право обращаться без доверенности в орган кадастрового учета с заявлением об осуществлении государственного кадастрового учета земельного участка, указанного в пункте 1 настоящего постановления.

5. Комитету по информационным ресурсам и телекоммуникациям Администрации города Смоленска (С.В. Пивоваров) разместить настоящее постановление на сайте Администрации города Смоленска.

Глава Администрации
города Смоленска

Н.Н. Алашеев

СХЕМА РАСПОЛОЖЕНИЯ ЗЕМЕЛЬНОГО УЧАСТКА НА КАДАСТРОВОМ ПЛАНЕ ТЕРРИТОРИИ

по адресу: г. Смоленск, ул. Нарвская

"Согласовано"

Заместитель главы Администрации города
Смоленска по архитектуре, строительству и
землеустройству

_____ А.У. Бекбуллатов

" _____ " 2015 г.

"Утверждена"

Постановлением Администрации
города Смоленска

от "25" 09 2015 г. № 2116-а/п

Площадь участка - 441 м.кв.


Планшет: 54-3

Разрешенное использование: коммунальное обслуживание

Кадастровый номер (квартал): 67:27:0020630; 67:27:0020602.

Территориальная зона: ЖЗ - зона застройки многоэтажными жилыми домами

Категория земель: земли населенных пунктов

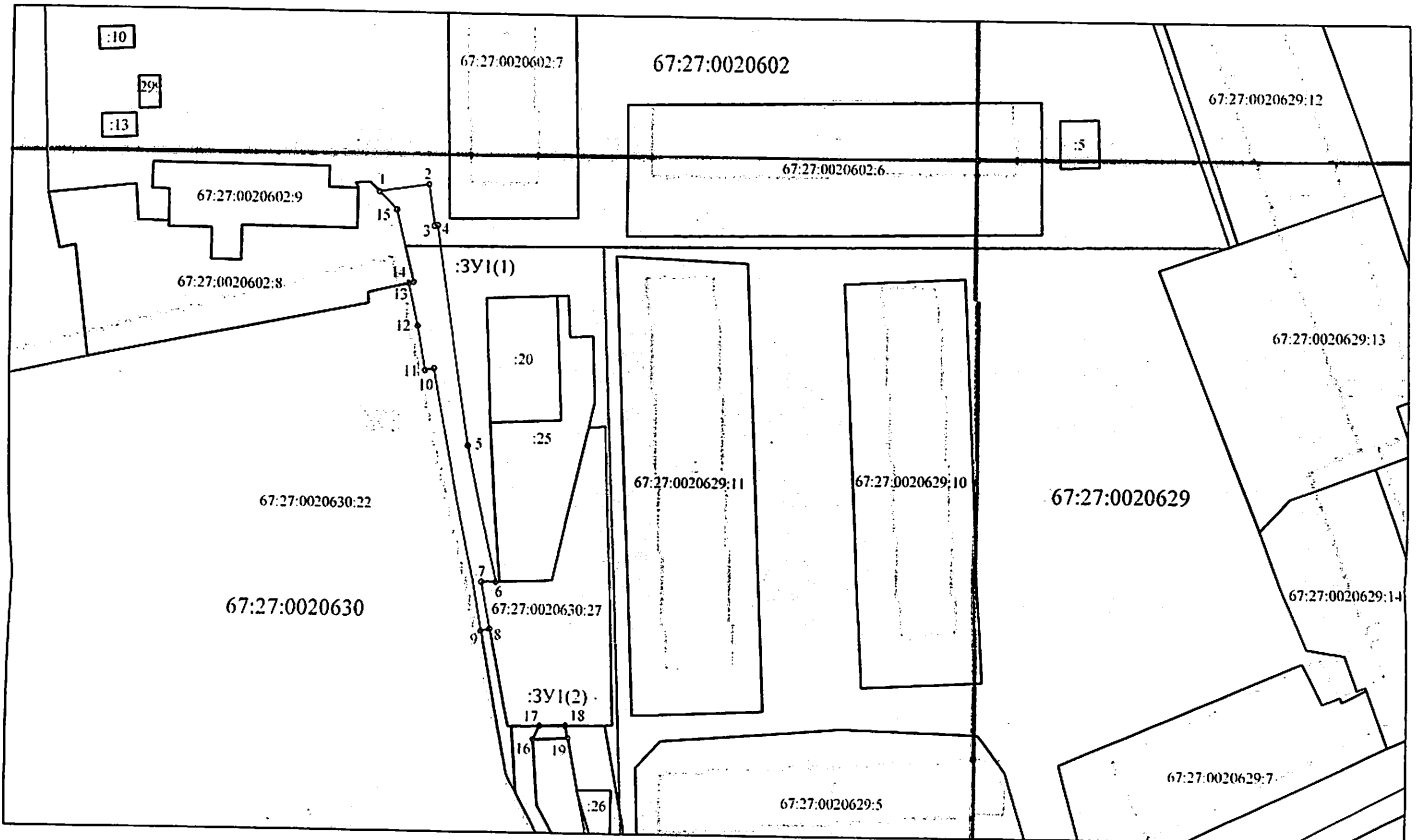


№№ точек	Координаты		Расст.
	X	Y	
1	460093.6	1220749.59	9.84
2	460095.1	1220759.32	7.82
3	460087.37	1220760.51	0.61
4	460087.46	1220761.11	42.22
5	460045.73	1220767.55	26.34
6	460019.99	1220773.12	2.87
7	460019.92	1220770.25	9.13
8	460010.98	1220772.11	1.71
9	460010.61	1220770.44	50.59
10	460060.26	1220760.75	1.77
11	460059.92	1220759.01	8.66
12	460068.43	1220757.39	8.25
13	460076.47	1220755.54	0.97
14	460076.69	1220756.48	13.95
15	460090.21	1220753.06	4.85
16	459990.36	1220780.86	2.92
17	459993.02	1220782.07	5.08
18	459993.12	1220787.15	2.45
19	459990.71	1220787.61	6.76

Учётный номер _____

"Подготовлено"
ООО "ГЕО"
Допуск СРО "СтройПартнер"
№ 2625 от 06.12.2012 г.

И.о. начальник УАиГ	Е.В. Красильникова
Начальник отдела	Е.А. Барышев
Исполнитель	ООО "ГЕО"

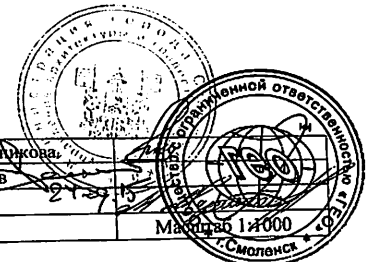

Масштаб 1:1000
г. Смоленск