



АДМИНИСТРАЦИЯ ГОРОДА СМОЛЕНСКА

ПОСТАНОВЛЕНИЕ

от 03.09.2015 № 1933-одм

Об утверждении схемы расположения земельного участка в садоводческом товариществе «Черничный сад», участок № 27 на кадастровом плане территории

В соответствии с Земельным кодексом Российской Федерации, Федеральным законом от 06.10.2003 № 131-ФЗ «Об общих принципах организации местного самоуправления в Российской Федерации», Правилами землепользования и застройки города Смоленска, утвержденными решением 41-й сессии Смоленского городского Совета III созыва от 28.02.2007 № 490, рассмотрев заявление ООО «Городской земельный центр» от 09.07.2015, руководствуясь Уставом города Смоленска,

Администрация города Смоленска **п о с т а н о в л я е т**:

1. Утвердить прилагаемую схему расположения земельного участка на кадастровом плане территории площадью 610 м², расположенного по адресу: Российская Федерация, Смоленская область, город Смоленск, садоводческое товарищество «Черничный сад», участок № 27, с кадастровым номером 67:27:0013512:ЗУ1, в территориальной зоне СД (зона, занятая объектами садоводства, без возможности осуществления жилищного строительства), для садоводства (садоводство), категория земель – земли населенных пунктов.

2. Управлению архитектуры и градостроительства Администрации города Смоленска в срок не более чем пять рабочих дней со дня принятия настоящего постановления в установленном порядке направить его в федеральный орган исполнительной власти, уполномоченный в области государственного кадастрового учета недвижимого имущества и ведения государственного кадастра недвижимости.

3. Комитету по информационным ресурсам и телекоммуникациям Администрации города Смоленска (С.В. Пивоваров) разместить настоящее

постановление на официальном сайте Администрации города Смоленска.

Глава Администрации
города Смоленска

Н.Н. Алашеев

СХЕМА

расположения земельного участка на кадастровом плане территории
по адресу: г. Смоленск, садоводческое товарищество "Черничный сад",
участок № 27

«Согласовано»

Заместитель главы Администрации города
Смоленска по архитектуре, строительству и
землеустройству

А.У. Бекбуллатов

« 21 » 07 2015 г.

«Утверждена»

Постановлением Администрации
города Смоленска № 1933-адм от
« 03 » 09 2015 г.

Разрешенное использование: для ведения
садоводства


Кадастровый номер (квартал): 67:27:0013512:3У1

Территориальная зона: СД

Категория земель: земли населенных пунктов

Площадь участка - 610 кв. м.

Планшет: № 144-62, 9-6

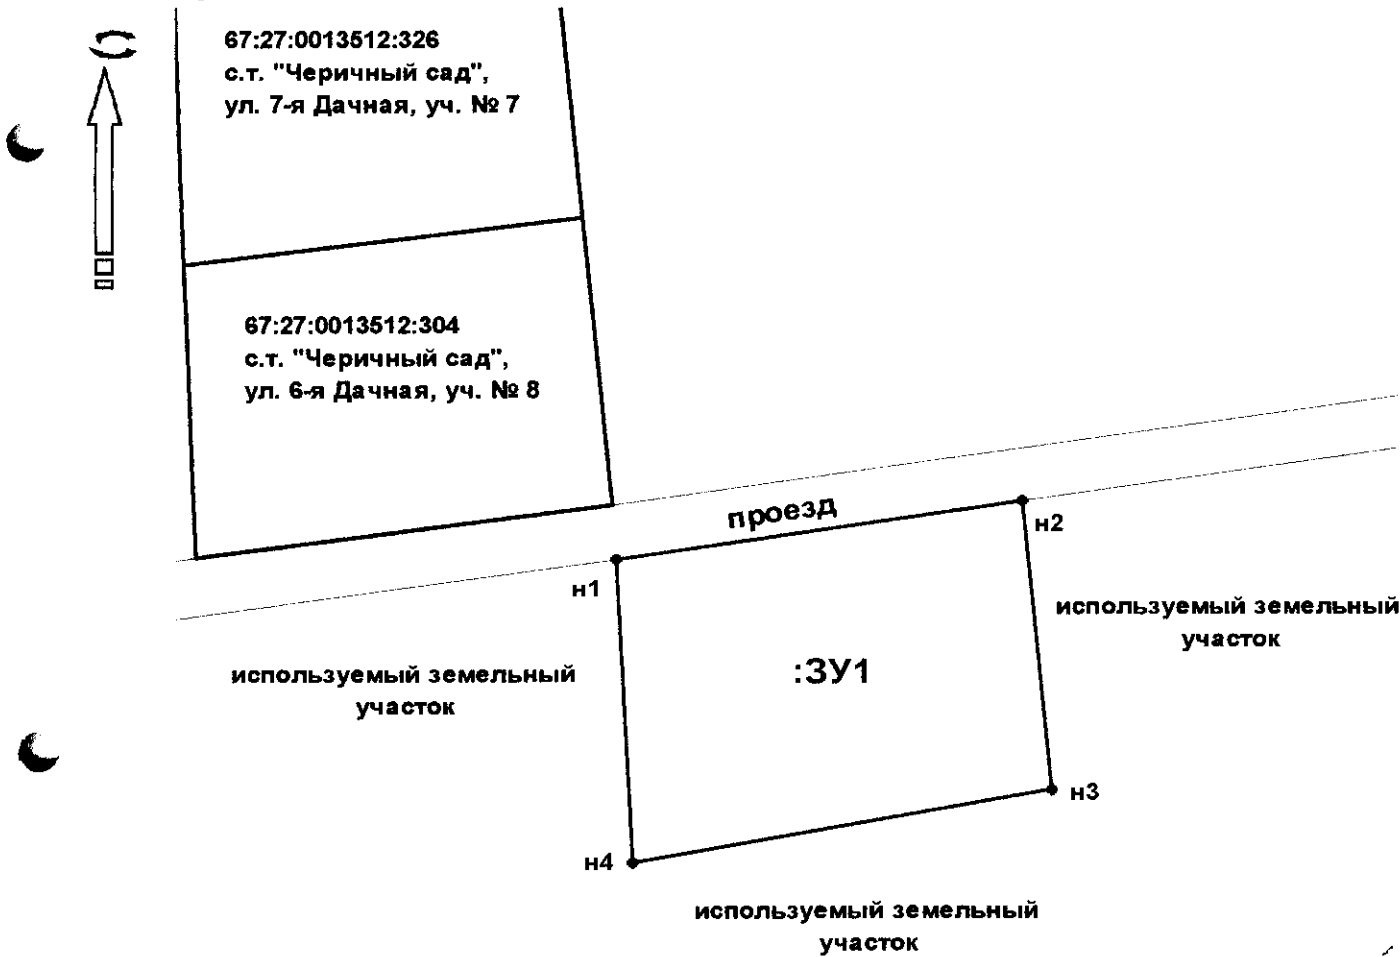

№№ точек	Коорд. X	Коорд. Y	Расст.
н1	466095,93	1221457,17	27,71
н2	466100,10	1221484,56	21,24
н3	466078,95	1221486,50	28,79
н4	466073,74	1221458,19	22,21

Учетный номер

7764

Handwritten signature
16.07.2015

«Подготовлено»

ООО «Городской земельный
центр» 214000, г. Смоленск,
Рабочий пер., д. 4, оф. 39

Тел. 8(951)-694-65-25, 8(910)-716-10-50

И.о. начальника УАиГ	Е. В. Красильникова	<i>Handwritten signature</i>	20.07.15
Начальник отдела	Е. А. Барышев	<i>Handwritten signature</i>	20.07.15
Исполнитель	Р. А. Слесаренков	<i>Handwritten signature</i>	15.05.2015
			Масштаб 1:500