



## АДМИНИСТРАЦИЯ ГОРОДА СМОЛЕНСКА

# ПОСТАНОВЛЕНИЕ

от 01.09.2015 № 1907-аг

Об утверждении схемы расположения земельного участка в поселке Тихвинка, дом 19а на кадастровом плане территории

В соответствии с Земельным кодексом Российской Федерации, Федеральным законом от 06.10.2003 № 131-ФЗ «Об общих принципах организации местного самоуправления в Российской Федерации», Правилами землепользования и застройки города Смоленска, утвержденными решением 41-й сессии Смоленского городского Совета III созыва от 28.02.2007 № 490, рассмотрев заявление ООО «Геомир» от 29.06.2015, на основании решения Промышленного районного суда города Смоленска от 15.04.2015, руководствуясь Уставом города Смоленска,

Администрация города Смоленска **п о с т а н о в л я е т**:

1. Утвердить прилагаемую схему расположения земельного участка на кадастровом плане территории площадью 443 м<sup>2</sup>, расположенного по адресу: Российская Федерация, Смоленская область, город Смоленск, поселок Тихвинка, дом 19а, с кадастровым номером 67:27:0031516:3У1, в территориальной зоне Ж4 (зона застройки жилыми домами смешанной этажности, с включением объектов социально-культурного и коммунально-бытового назначения, связанных с проживанием граждан, а также объектов инженерной инфраструктуры), для индивидуального жилищного строительства (малоэтажная жилая застройка (индивидуальное жилищное строительство, размещение дачных домов и садовых домов) - размещение жилого дома), категория земель – земли населенных пунктов.

2. Установить порядок пользования земельным участком в зоне прохождения коммуникаций с установленными заключенными договорами взаимных обязательств правовым режимом.

3. Управлению архитектуры и градостроительства Администрации города Смоленска в срок не более чем пять рабочих дней со дня принятия настоящего постановления в установленном порядке направить его в федеральный орган исполнительной власти, уполномоченный в области государственного ка-

дастрового учета недвижимого имущества и ведения государственного кадастра недвижимости.

4. Комитету по информационным ресурсам и телекоммуникациям Администрации города Смоленска (С.В. Пивоваров) разместить настоящее постановление на официальном сайте Администрации города Смоленска.

Глава Администрации  
города Смоленска

Н.Н. Алашеев

Смоленская обл., г. Смоленск, пос. Тихвинка, дом 19-а (дополнительно к основному)

земли населенных пунктов  
под жилой дом

Согласовано


Кадастровый номер: 67:27:003 15 16:3У1  
Территориальная зона: Ж4

Заместитель главы Администрации города Смоленска  
по архитектуре, строительству и землеустройству  
А.У. Бекбуллатов

21.08.2014 г.

УТВЕРЖДЕНА  
постановлением  
Администрации  
города Смоленска

от 01.09.2015 № 1907-г/п

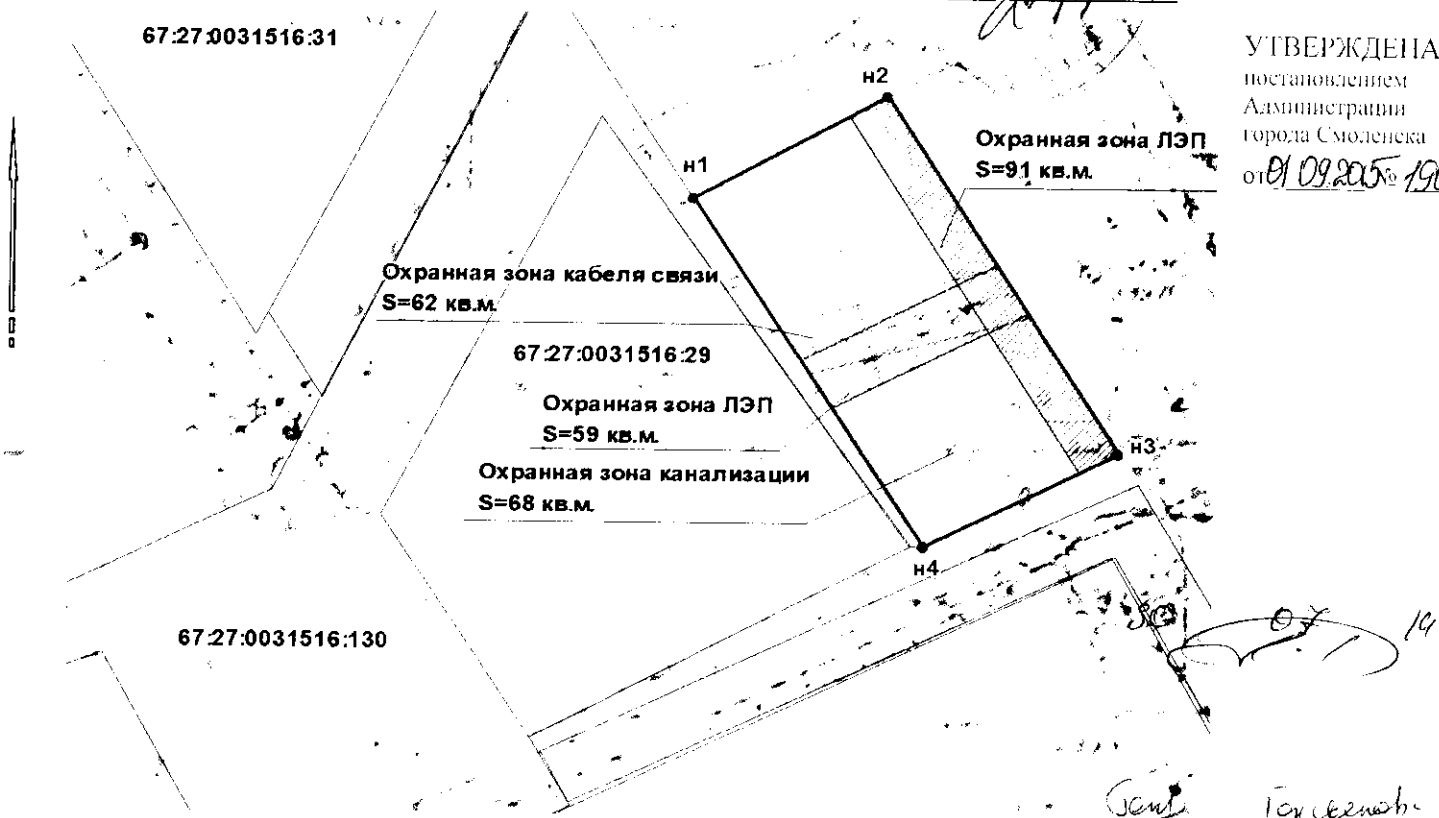

Сенс. Голденберг  
23 07 14

С площадью и конфигурацией земельного участка согласен (а):

Местная система координат г. Смоленска

№ тчк	Длины линий	РУМБЫ				координаты		
		°	'	"	С	В	X	Y
n1	14.99	60	7	4	С	В	-2 803.65	1 714.96
n2	30.13	31	20	32	Ю	В	-2 796.18	1 727.96
n3	14.75	62	17	19	Ю	З	-2 821.91	1 743.63
n4	29.58	31	51	27	С	З	-2 828.77	1 730.57
n1							-2 803.65	1 714.96

Кадастровый инженер  
Владимир Егорович Виноградов  
24.07.2014г

УЧЕТНЫЙ НОМЕР

ПОДГОТОВЛЕНО

Общество с Ограниченной  
Ответственностью "ГеоМир"

7756

Рег №

Описание смежеств

n1-n4 - земли государственной собственности

n4-n1 - г. Смоленск, пос. Тихвинка, д. 19-а (прил. к смежному землепользованию).

КН67.27.0031516.130, собственность

Площадь участка 443 кв.м.

планшет: 70-31

по решению Смоленского  
угол. суда в соответствии с  
15.04.2015 № 20.07.2015  
Система координат: МСК-67

№ тчк	Длины линий	РУМБЫ				координаты		
		°	'	"	С	В	X	Y
n1	15.00	60	28	40	С	В	457 273.56	1 223 813.31
n2	30.12	30	59	35	Ю	В	457 280.95	1 223 826.36
n3	13.10	90	0	0	Ю	З	457 255.13	1 223 841.87
n4	24.06	39	59	30	С	З	457 255.13	1 223 828.77
n1							457 273.56	1 223 813.31

И.О.начальника УАИГ	Е.В.Красильникова	
Начальник отдела	Е.А.Барышев	
исполнитель	Адрес	масштаб:
	Смоленская обл. г. Смоленск пос. Тихвинка, 19-а (дополнительно к основному)	1:500