



## АДМИНИСТРАЦИЯ ГОРОДА СМОЛЕНСКА

# ПОСТАНОВЛЕНИЕ

от 13.08.2015 № 1725-агм

О предварительном согласовании предоставления в аренду земельного участка по улице Нарвской

В соответствии с Земельным кодексом Российской Федерации, Федеральным законом от 25.10.2001 № 137-ФЗ «О введении в действие Земельного кодекса Российской Федерации», решением 69-й сессии Смоленского городского Совета IV созыва от 20.02.2015 № 1323 «Об определении уполномоченного органа на распоряжение земельными участками, государственная собственность на которые не разграничена, на территории города Смоленска», на основании обращения ООО «Оптимальная тепловая энергетика» от 30.06.2015, руководствуясь Уставом города Смоленска,

Администрация города Смоленска п о с т а н о в л я е т:

1. Предварительно согласовать обществу с ограниченной ответственностью «Оптимальная тепловая энергетика» (ОГРН 1096731016238, ИНН 6731078902, юридический адрес: Российская Федерация, Смоленская область, город Смоленск, улица Шевченко, дом 83) предоставление в аренду земельного участка из земель, отнесенных к категории земель населенных пунктов, расположенного по адресу: Российская Федерация, Смоленская область, город Смоленск, улица Нарвская, площадью 713 м<sup>2</sup>, находящегося в территориальной зоне ЖЗ - зона застройки многоэтажными жилыми домами от 5 этажей и выше, с включением объектов социально-культурного и коммунально-бытового назначения, связанных с проживанием граждан, а также с включением объектов инженерной инфраструктуры, для строительства теплотрассы к блочно-модульной котельной.

2. Утвердить прилагаемую схему расположения земельного участка на кадастровом плане территории, указанного в пункте 1 настоящего постановления.

3. ООО «Оптимальная тепловая энергетика» обеспечить проведение работ по образованию земельного участка, указанного в пункте 1 настоящего постановления, в соответствии со схемой расположения земельного участка на кадастровом плане территории.

4. Предоставить ООО «Оптимальная тепловая энергетика» право обращаться без доверенности в орган кадастрового учета с заявлением об осуществлении государственного кадастрового учета земельного участка, указанного в пункте 1 настоящего постановления.

5. Комитету по информационным ресурсам и телекоммуникациям Администрации города Смоленска (С.В. Пивоваров) разместить настоящее постановление на сайте Администрации города Смоленска.

Глава Администрации  
города Смоленска

Н.Н. Алашеев


**СХЕМА РАСПОЛОЖЕНИЯ ЗЕМЕЛЬНОГО УЧАСТКА НА КАДАСТРОВОМ ПЛАНЕ ТЕРРИТОРИИ**  
по адресу: г. Смоленск, ул. Нарвская

"Согласовано"  
Заместитель главы Администрации города  
Смоленска по архитектуре, строительству и  
землеустройству  
*А.У. Бекбулатов*  
2015 г.

"Утверждена"  
Постановлением Администрации  
города Смоленска  
от "13" 08 2015 г. № 1725-а/п

Площадь участка - 713 м.кв.  
Планшет: 54-3,54-4

Разрешенное использование: коммунальное обслуживание  
Кадастровый номер (квартал): 67:27:0020629  
Территориальная зона: ЖЗ - зона застройки многоэтажными жилыми домами  
Категория земель: земли населенных пунктов

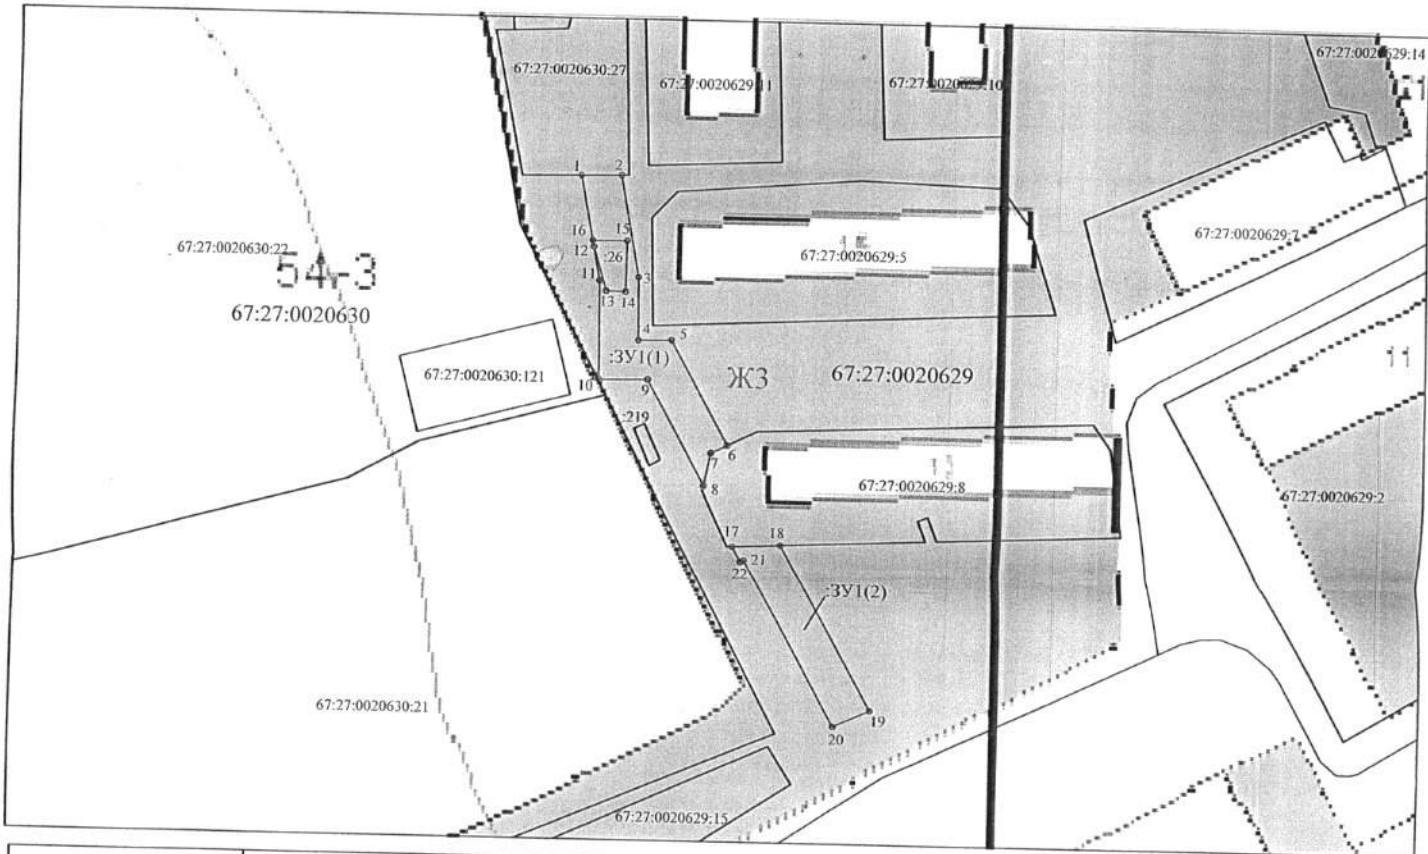

Обозначение характерных точек границ	Координаты, м	
	X	Y
1	2	3
1	459993	1220787
2	459993	1220795
3	459974	1220798
4	459962	1220799
5	459962	1220805
6	459942	1220816
7	459941	1220813
8	459935	1220812
9	459955	1220801
10	459954	1220791
11	459973	1220791
12	459980	1220790
13	459971	1220792
14	459971	1220796
15	459981	1220796
16	459981	1220790
17	459924	1220817
18	459924	1220826
19	459893	1220844
20	459890	1220837
21	459921	1220820
22	459921	1220819

Учётный номер  
**7768**

"Подготовлено"  
ООО "ГЕО"  
Допуск СРО "СтройПартнер"  
№ 2625 от 06.12.2012 г.

И.о. начальник УЛпГ  
Начальник отдела  
Исполнитель

Е.В. Красильникова  
Е.А. Барышев  
ООО "ГЕО"



Масштаб 1:1000

*27-07-15*