



## АДМИНИСТРАЦИЯ ГОРОДА СМОЛЕНСКА

# ПОСТАНОВЛЕНИЕ

от 28.07.2015 № 1533-оп

Об утверждении схемы расположения земельного участка по улице Ломоносова, в районе дома 6б на кадастровом плане территории

В соответствии с Земельным кодексом Российской Федерации, Федеральным законом от 06.10.2003 № 131-ФЗ «Об общих принципах организации местного самоуправления в Российской Федерации», Правилами землепользования и застройки города Смоленска, утвержденными решением 41-й сессии Смоленского городского Совета III созыва от 28.02.2007 № 490, рассмотрев заявление ООО «Диметра» от 18.05.2015, руководствуясь Уставом города Смоленска,

Администрация города Смоленска **п о с т а н о в л я е т**:

1. Утвердить прилагаемую схему расположения земельного участка на кадастровом плане территории площадью 30 м<sup>2</sup>, расположенного по адресу: Российская Федерация, Смоленская область, город Смоленск, улица Ломоносова, в районе дома 6б, с кадастровым номером 67:27:0030853:ЗУ1, в территориальной зоне ЖЗ (зона застройки многоэтажными жилыми домами от 5 этажей и выше, с включением объектов социально-культурного и коммунально-бытового назначения, связанных с проживанием граждан, а также объектов инженерной инфраструктуры), категория земель – земли населенных пунктов.

2. Управлению архитектуры и градостроительства Администрации города Смоленска в срок не более чем пять рабочих дней со дня принятия настоящего постановления в установленном порядке направить его в федеральный орган исполнительной власти, уполномоченный в области государственного кадастрового учета недвижимого имущества и ведения государственного кадастра недвижимости.

3. Комитету по информационным ресурсам и телекоммуникациям Администрации города Смоленска (С.В. Пивоваров) разместить настоящее постановление на официальном сайте Администрации города Смоленска.

Глава Администрации  
города Смоленска

Н.Н. Алашеев

**Схема расположения  
земельного участка на кадастровом плане территории  
расположенного по адресу: Смоленская область, г. Смоленск,  
ул. Ломоносова, в районе д. 66.**

**"Согласовано"**

Заместитель главы Администрации  
города Смоленска по архитектуре, строительству и  
землеустройству

А.У. Бекбуллатов  
" 7 " 05 2015г.


**"Утверждена"**

Постановлением Администрации  
города Смоленска

№ 1533 от "28" 07 2015 г.

Разрешенное использование: под площадку для обслуживания мусорных контейнеров  
Кадастровый номер (квартал): 67:27:0030853:391  
Территориальная зона: ЖЗ-Зона застройки многоэтажными жилыми домами  
Категория земель: земли населенных пунктов

Площадь участка: 30 кв.м.  
Планшет: 55-24, 55-32

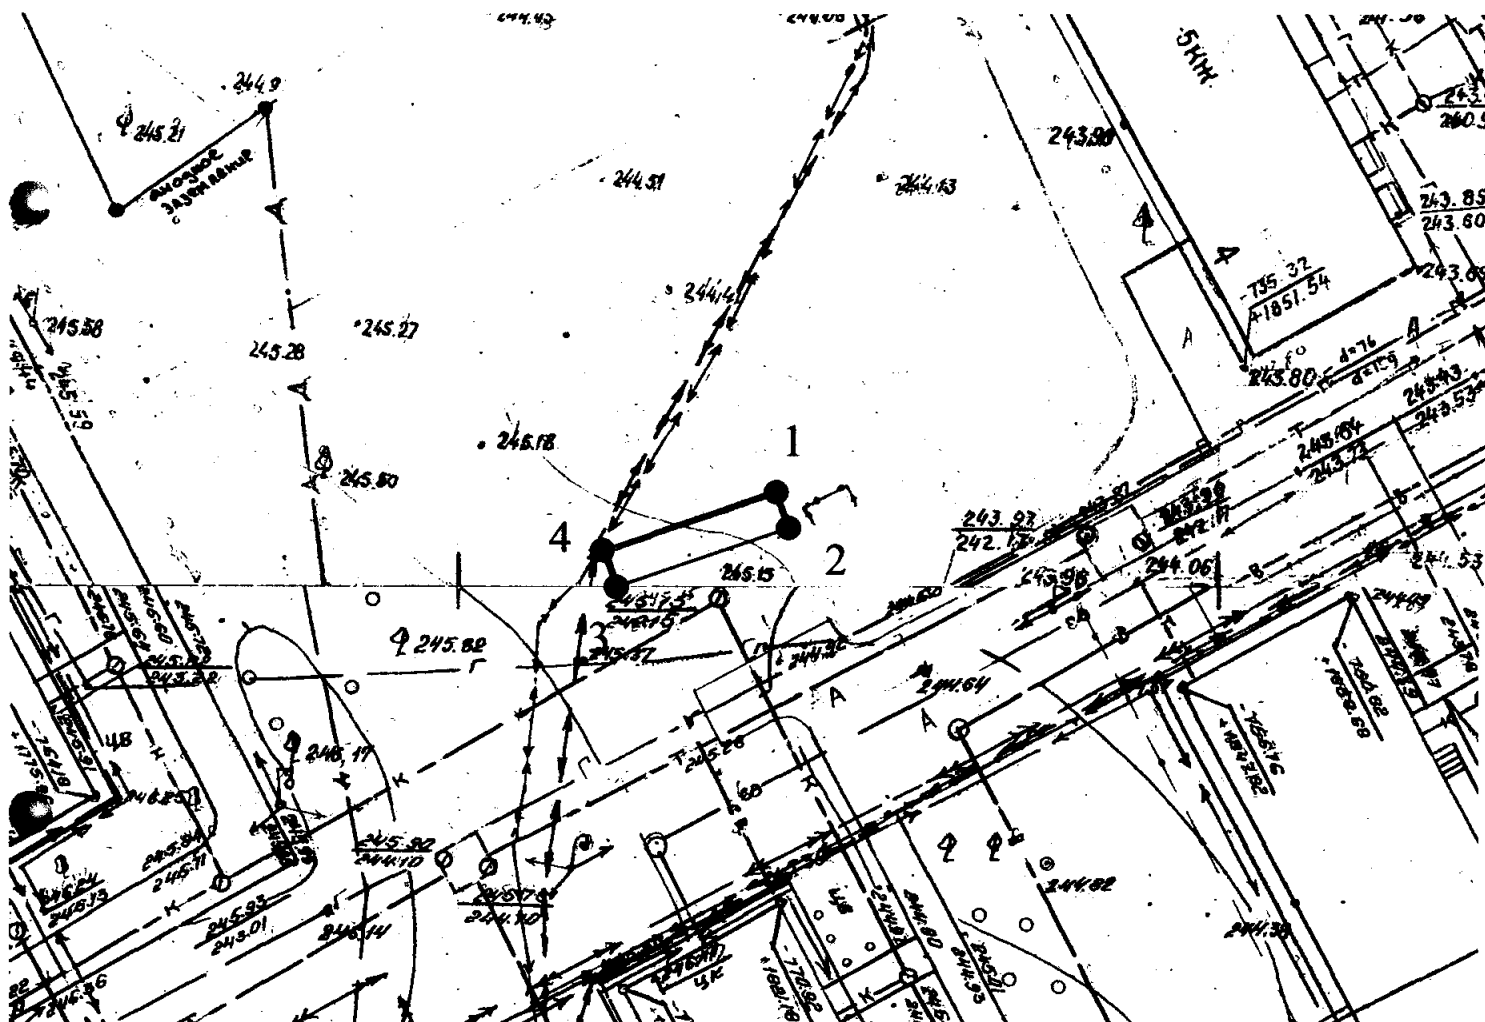

Геодетические данные (схематические) МСК 67

№№ точек	Меры линий	Координаты	
		X	Y
1	2.49	459332.00	1223932.19
2	12.01	459329.63	1223932.97
3	2.58	459325.89	1223921.56
4	12.07	459328.32	1223920.69
1			

Учетный номер: 7651

*Handwritten signature and date: 30.04.2015*

"Подготовлено"  
ООО "ДИМЕТРА"  
пр. Гагарина, д. 7, оф. 21

Начальник УАиГ	Красильникова Е.В.	<i>Handwritten signature and date: 06.05.15</i>
Начальник отдела	Барышев Е.А.	<i>Handwritten signature and date: 06.05.15</i>
Исполнитель	ООО "ДИМЕТРА"	
		Масштаб 1:500