



АДМИНИСТРАЦИЯ ГОРОДА СМОЛЕНСКА

ПОСТАНОВЛЕНИЕ

от 27.07.2015 № 1525-агм

Об утверждении схемы расположения земельного участка по Краснинскому шоссе на кадастровом плане территории

В соответствии с Земельным кодексом Российской Федерации, Федеральным законом от 06.10.2003 № 131-ФЗ «Об общих принципах организации местного самоуправления в Российской Федерации», Правилами землепользования и застройки города Смоленска, утвержденными решением 41-й сессии Смоленского городского Совета III созыва от 28.02.2007 № 490, рассмотрев обращение ООО «Континент» от 26.05.2015 № 07/25, руководствуясь Уставом города Смоленска,

Администрация города Смоленска **п о с т а н о в л я е т**:

1. Утвердить прилагаемую схему расположения земельного участка на кадастровом плане территории площадью 2626 м², расположенного по адресу: Российская Федерация, Смоленская область, город Смоленск, Краснинское шоссе, с кадастровым номером 67:27:0000000:ЗУ1, на перегламентируемой территории, под «коммунальное обслуживание», категория земель – земли населенных пунктов.

2. Установить порядок пользования земельным участком в зоне прохождения коммуникаций с заключением договоров взаимных обязательств с соответствующими организациями.

3. Управлению архитектуры и градостроительства Администрации города Смоленска в срок не более чем пять рабочих дней со дня принятия настоящего постановления в установленном порядке направить его в федеральный орган исполнительной власти, уполномоченный в области государственного кадастрового учета недвижимого имущества и ведения государственного кадастра недвижимости.

4. Комитету по информационным ресурсам и телекоммуникациям Администрации города Смоленска (С.В. Пивоваров) разместить настоящее

постановление на официальном сайте Администрации города Смоленска.

Глава Администрации
города Смоленска


Н.Н. Алашеев

"СОГЛАСОВАНО"
 Заместитель главы Администрации
 города Смоленска по архитектуре,
 строительству и благоустройству
 (личная подпись) А.У. Бекбулдагов
 "16" "06" 2015 г.

СХЕМА РАСПОЛОЖЕНИЯ ЗЕМЕЛЬНОГО УЧАСТКА
 НА КАДАСТРОВЫМ ПЛАНЕ ТЕРРИТОРИИ
 по адресу: г. Смоленск, Краснинское шоссе
 Разрешенное использование: водопровод
 Кадастровый номер: 67:27:0000000:3У1
 Территориальная зона: не регламентированная территория
 Категория земель: Земли населенных пунктов

"УТВЕРЖДЕНА"
 Постановлением Администрации
 города Смоленска
 № 25 от "21" "01" 2015 г.

Учетный номер:
 7703
 "ПОДГОТОВЛЕНО"
 Филиал ОАО "НовгородАЛП"
 Смоленская топографо-геодезическая экспедиция
 Лицензия выдана 25.12.2012 г.
 СРО Рег. №: 01-Н-№1413-3

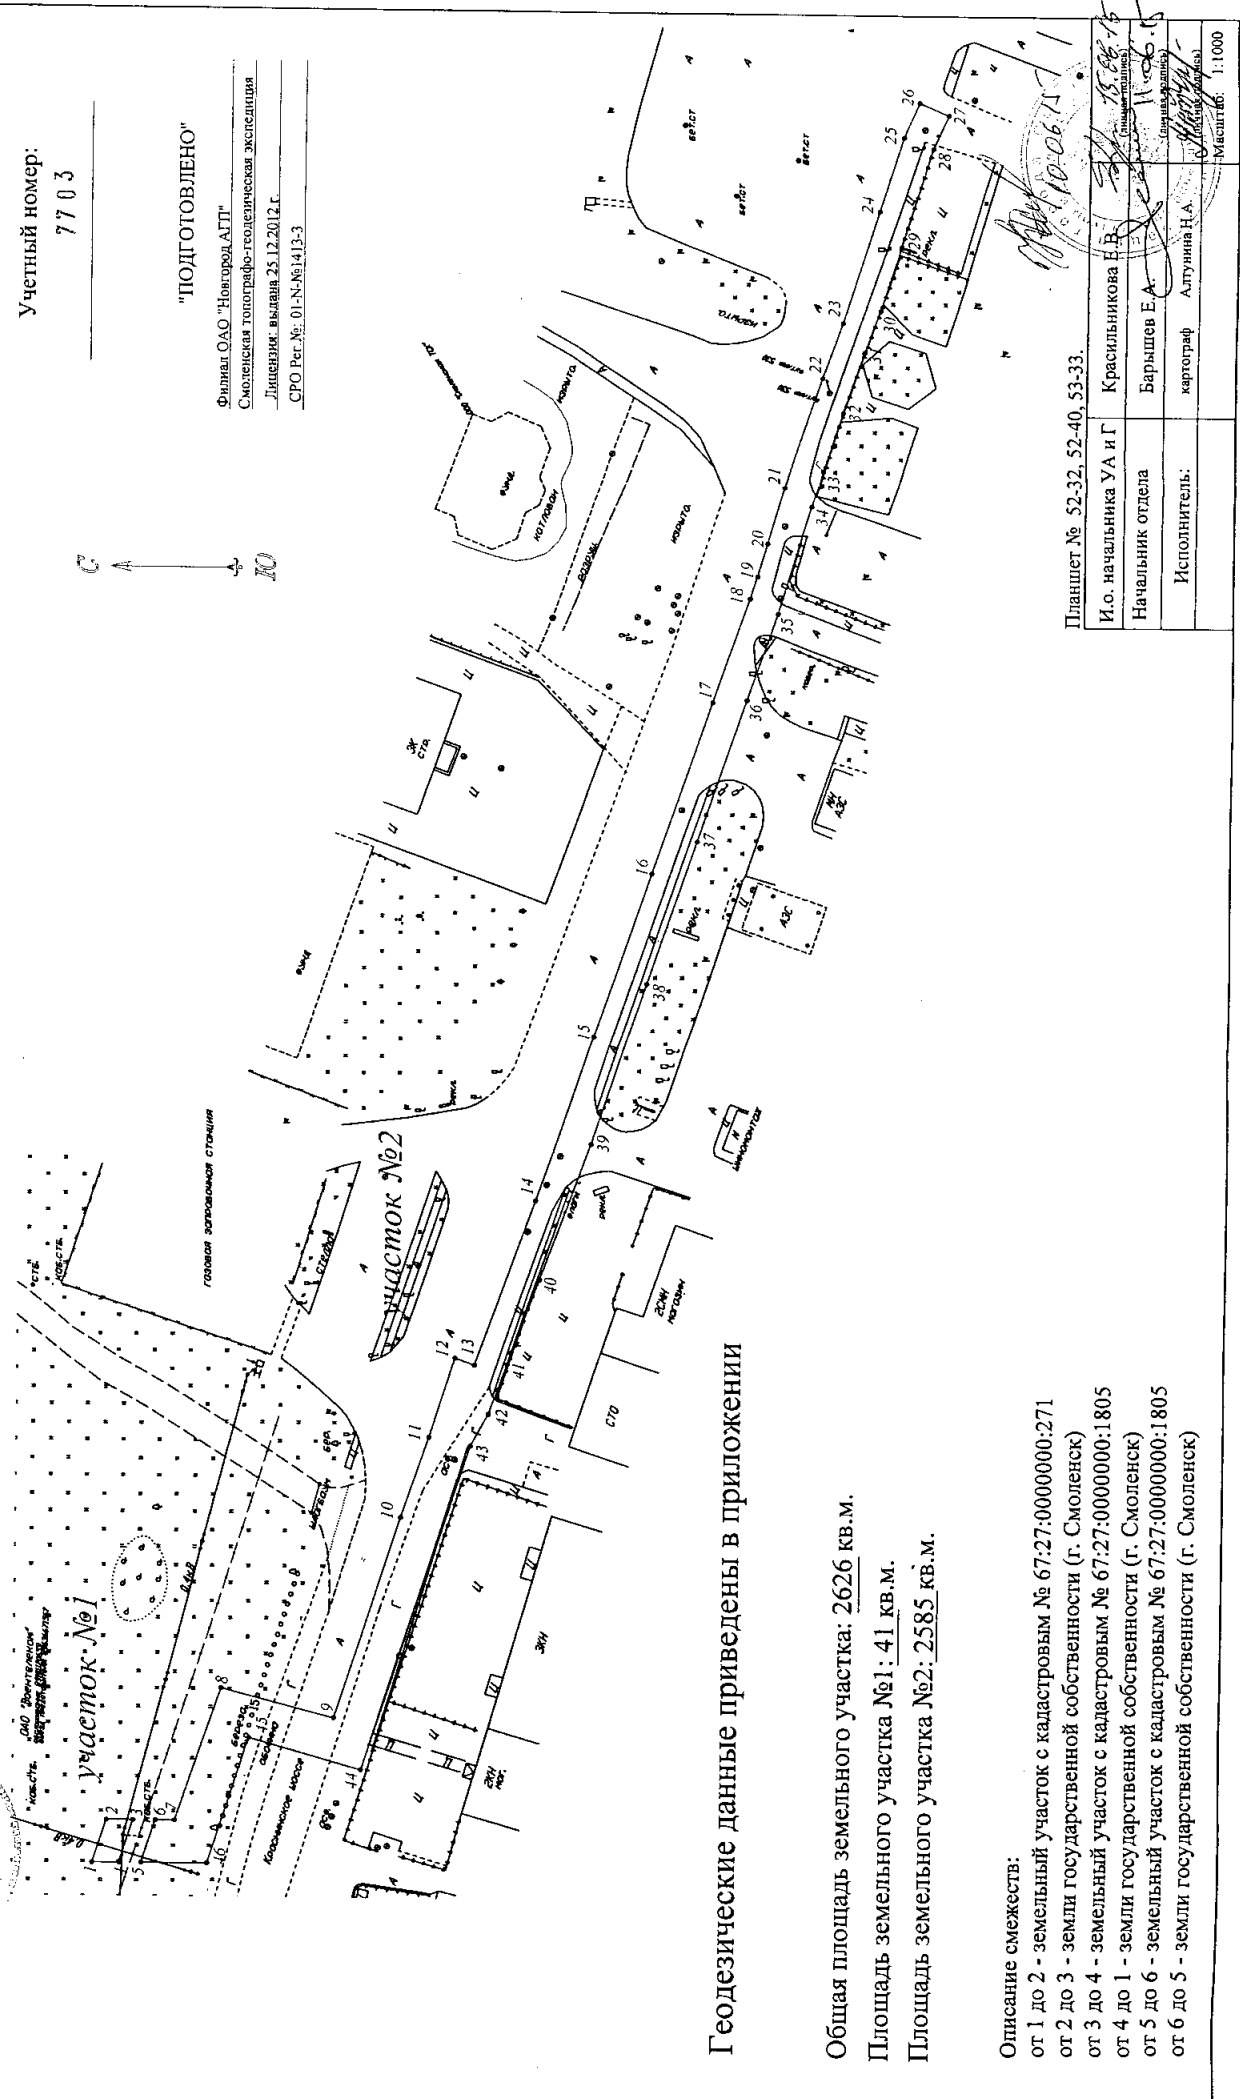

Геодетические данные приведены в приложении

Общая площадь земельного участка: 2626 кв.м.
 Площадь земельного участка №1: 41 кв.м.
 Площадь земельного участка №2: 2585 кв.м.

- Описание смежеств:
- от 1 до 2 - земельный участок с кадастровым № 67:27:0000000:271
 - от 2 до 3 - земли государственной собственности (г. Смоленск)
 - от 3 до 4 - земельный участок с кадастровым № 67:27:0000000:1805
 - от 4 до 1 - земли государственной собственности (г. Смоленск)
 - от 5 до 6 - земельный участок с кадастровым № 67:27:0000000:1805
 - от 6 до 5 - земли государственной собственности (г. Смоленск)

Лист № 52-32, 52-40, 53-33.

И.о. начальника УА и Г	Красильникова Е.В.
Начальник отдела	Барышев Е.А.
Исполнитель:	картограф Алтушина Н.А.
Масштаб:	1:1000