



АДМИНИСТРАЦИЯ ГОРОДА СМОЛЕНСКА

ПОСТАНОВЛЕНИЕ

от 29.06.2015 № 1203-арм

Об утверждении схемы расположения земельного участка по улице Урицкого на кадастровом плане территории

В соответствии с Земельным кодексом Российской Федерации, Федеральным законом от 06.10.2003 № 131-ФЗ «Об общих принципах организации местного самоуправления в Российской Федерации», Правилами землепользования и застройки города Смоленска, утвержденными решением 41-й сессии Смоленского городского Совета III созыва от 28.02.2007 № 490, рассмотрев обращение ФГУП «Ростехинвентаризация - Федеральное БТИ» от 25.05.2015 № ф-67/872-4, руководствуясь Уставом города Смоленска,

Администрация города Смоленска **п о с т а н о в л я е т**:

1. Утвердить прилагаемую схему расположения земельного участка на кадастровом плане территории площадью 300 м², расположенного по адресу: Российская Федерация, Смоленская область, город Смоленск, улица Урицкого, с кадастровым номером 67:27:0030603:3У1, в территориальной зоне ОЖ (зона размещения жилых домов и объектов общественно-делового назначения, с включением объектов инженерной инфраструктуры) и на не регламентируемой территории, под водопровод хозяйственно-питьевой, под канализацию хозяйственно-бытовую, категория земель – земли населенных пунктов.

2. Управлению архитектуры и градостроительства Администрации города Смоленска в срок не более чем пять рабочих дней со дня принятия настоящего постановления в установленном порядке направить его в федеральный орган исполнительной власти, уполномоченный в области государственного кадастрового учета недвижимого имущества и ведения государственного кадастра недвижимости.

3. Комитету по информационным ресурсам и телекоммуникациям Администрации города Смоленска (С.В. Пивоваров) разместить настоящее постановление на официальном сайте Администрации города Смоленска.

Глава Администрации
города Смоленска

Н.Н. Алашеев

**Схема расположения
земельного участка на кадастровом плане территории,
по адресу: Смоленская область, г. Смоленск, ул. Урицкого**

«Согласовано»

Заместитель главы Администрации города
Смоленска по архитектуре, строительству и
землеустройству



А.У. Бекбуллатов

« 4 » 06 2015г.

«Утверждена»

Постановлением Администрации
города Смоленска

№ _____ от «__» _____ 2015г.

Разрешенное использование : под водопровод хозяйственно - питьевой ,
под канализацию хозяйственно-бытовую
Кадастровый номер (квартал): 67:27:0030603:391
Территориальная зона : ОЖ, не регламентируемая территория
Категория земель: земли населенных пунктов

№ точки	Коорд.Х	Коорд.У	Расст.
н 1	459466,80	1222266,85	8,85
н 2	459459,47	1222271,81	43,52
н 3	459450,82	1222314,46	10,00
н 4	459441,02	1222312,48	15,98
п 1	459444,20	1222296,82	6,41
2	459450,59	1222297,37	3,92
3	459453,62	1222294,89	8,93
4	459455,66	1222286,20	9,85
5	459456,72	1222276,41	11,25
6	459450,20	1222267,24	1,46
н 5	459450,49	1222265,81	4,59
н 6	459454,32	1222263,26	12,99
п 1	459466,80	1222266,85	8,85


Планишг: 55-17
Общая площадь участка 300 кв.м.

Учетный номер:

7692

«Подготовлено»

Смоленским филиалом
ФГУП «Ростехинвентаризация-
Федеральное БТИ
Лицензия № 77-00397Ф от 13.02.2014

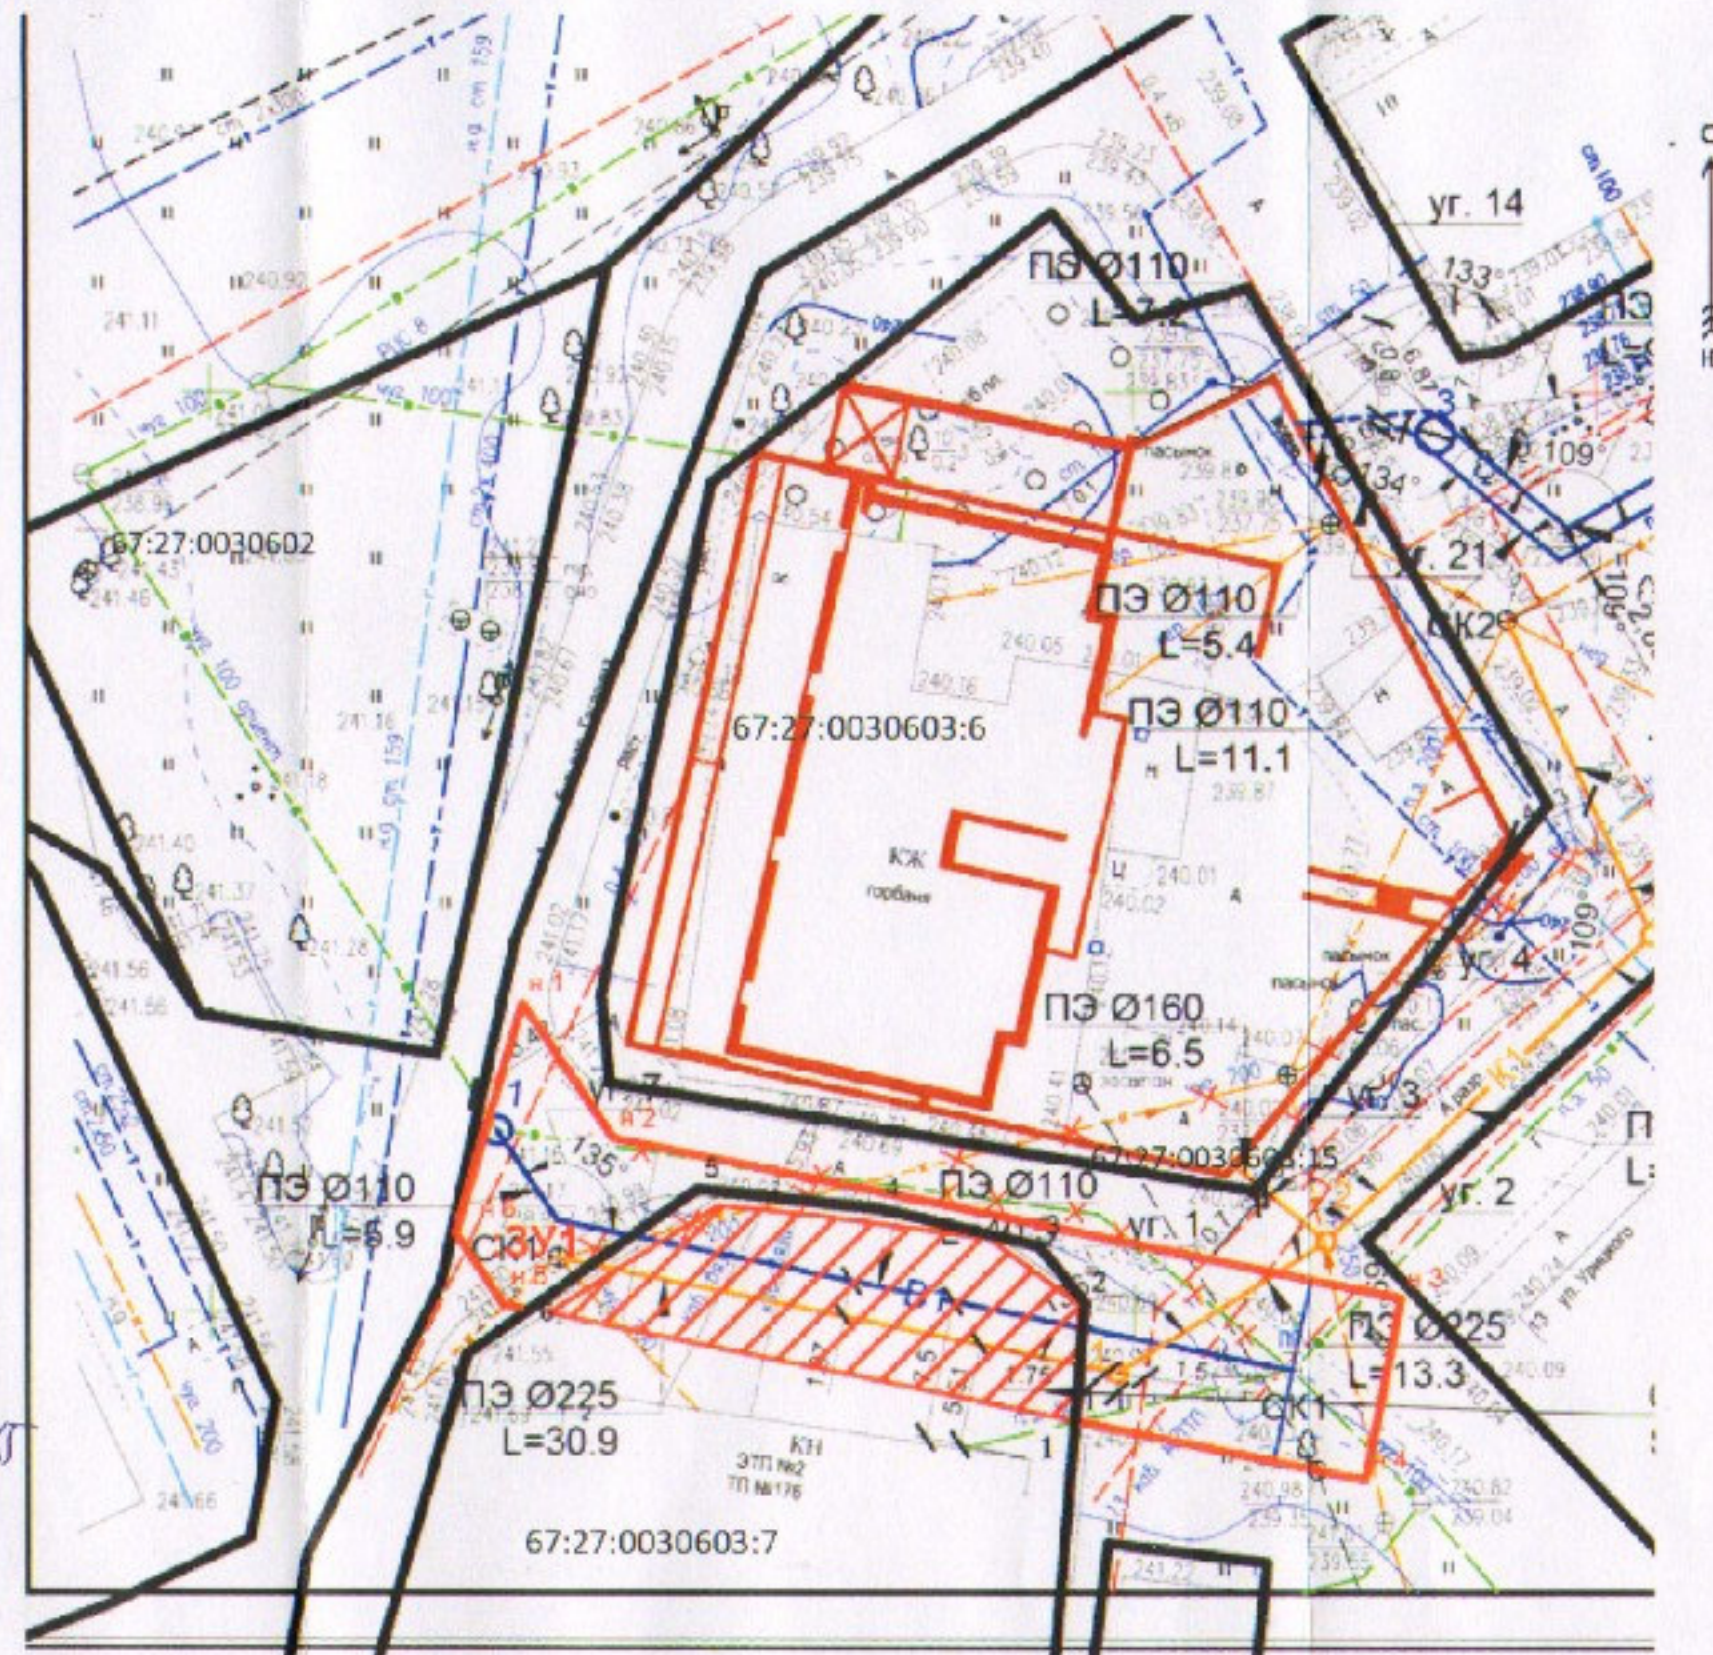

*28.05.2015
MLL*

И.о. Начальник УАиГ	Е.В. Красильникова	<i>06.06.15</i>
Начальник отдела	Е.А. Барышев	<i>02.06.15</i>
Исполнитель	Е.В. Густякова	
Масштаб 1:500		

06.15