



АДМИНИСТРАЦИЯ ГОРОДА СМОЛЕНСКА

ПОСТАНОВЛЕНИЕ

от 29.06.2015 № 1191-агм

Об утверждении схемы расположения земельного участка по улице Дзержинского на кадастровом плане территории

В соответствии с Земельным кодексом Российской Федерации, Федеральным законом от 06.10.2003 № 131-ФЗ «Об общих принципах организации местного самоуправления в Российской Федерации», Правилами землепользования и застройки города Смоленска, утвержденными решением 41-й сессии Смоленского городского Совета III созыва от 28.02.2007 № 490, рассмотрев заявление ООО «ПАСКО» от 21.05.2015 №17/06, руководствуясь Уставом города Смоленска,

Администрация города Смоленска **п о с т а н о в л я е т**:

1. Утвердить прилагаемую схему расположения земельного участка на кадастровом плане территории площадью 7661 м², расположенного по адресу: Российская Федерация, Смоленская область, город Смоленск, улица Дзержинского, с кадастровым номером 67:27:0013009:ЗУ1, в территориальной зоне ОД (зона размещения объектов общественно-делового назначения, с включением объектов инженерной инфраструктуры), категория земель – земли населенных пунктов.

2. Установить порядок пользования земельным участком в зоне прохождения коммуникаций с заключением договоров взаимных обязательств с соответствующими организациями.

3. Управлению архитектуры и градостроительства Администрации города Смоленска в срок не более чем пять рабочих дней со дня принятия настоящего постановления в установленном порядке направить его в федеральный орган исполнительной власти, уполномоченный в области государственного кадастрового учета недвижимого имущества и ведения государственного кадастра недвижимости.

4. Комитету по информационным ресурсам и телекоммуникациям Администрации города Смоленска (С.В. Пивоваров) разместить настоящее постановление на официальном сайте Администрации города Смоленска.

Глава Администрации
города Смоленска

Н.Н. Алашеев


**Схема расположения
земельного участка на кадастровом плане территории**
по адресу: г. Смоленск, ул. Дзержинского

«Согласовано»
Заместитель главы Администрации города Смоленска по архитектуре,
строительству и землеустройству
Бекбуллатов А.У.
« 25 » 05 2015 г.

«Утверждена»
Постановлением Администрации
города Смоленска
№ _____ от « _____ » _____ 2015 г.

Разрешенное использование: для размещения аквапарка
Кадастровый номер (квартал): 67:27:0013009:34/
Территориальная зона: ОД
Категория земель: земли населенных пунктов

Площадь участка – 7661 кв.м.
Планшет: 39-14, 39-22.

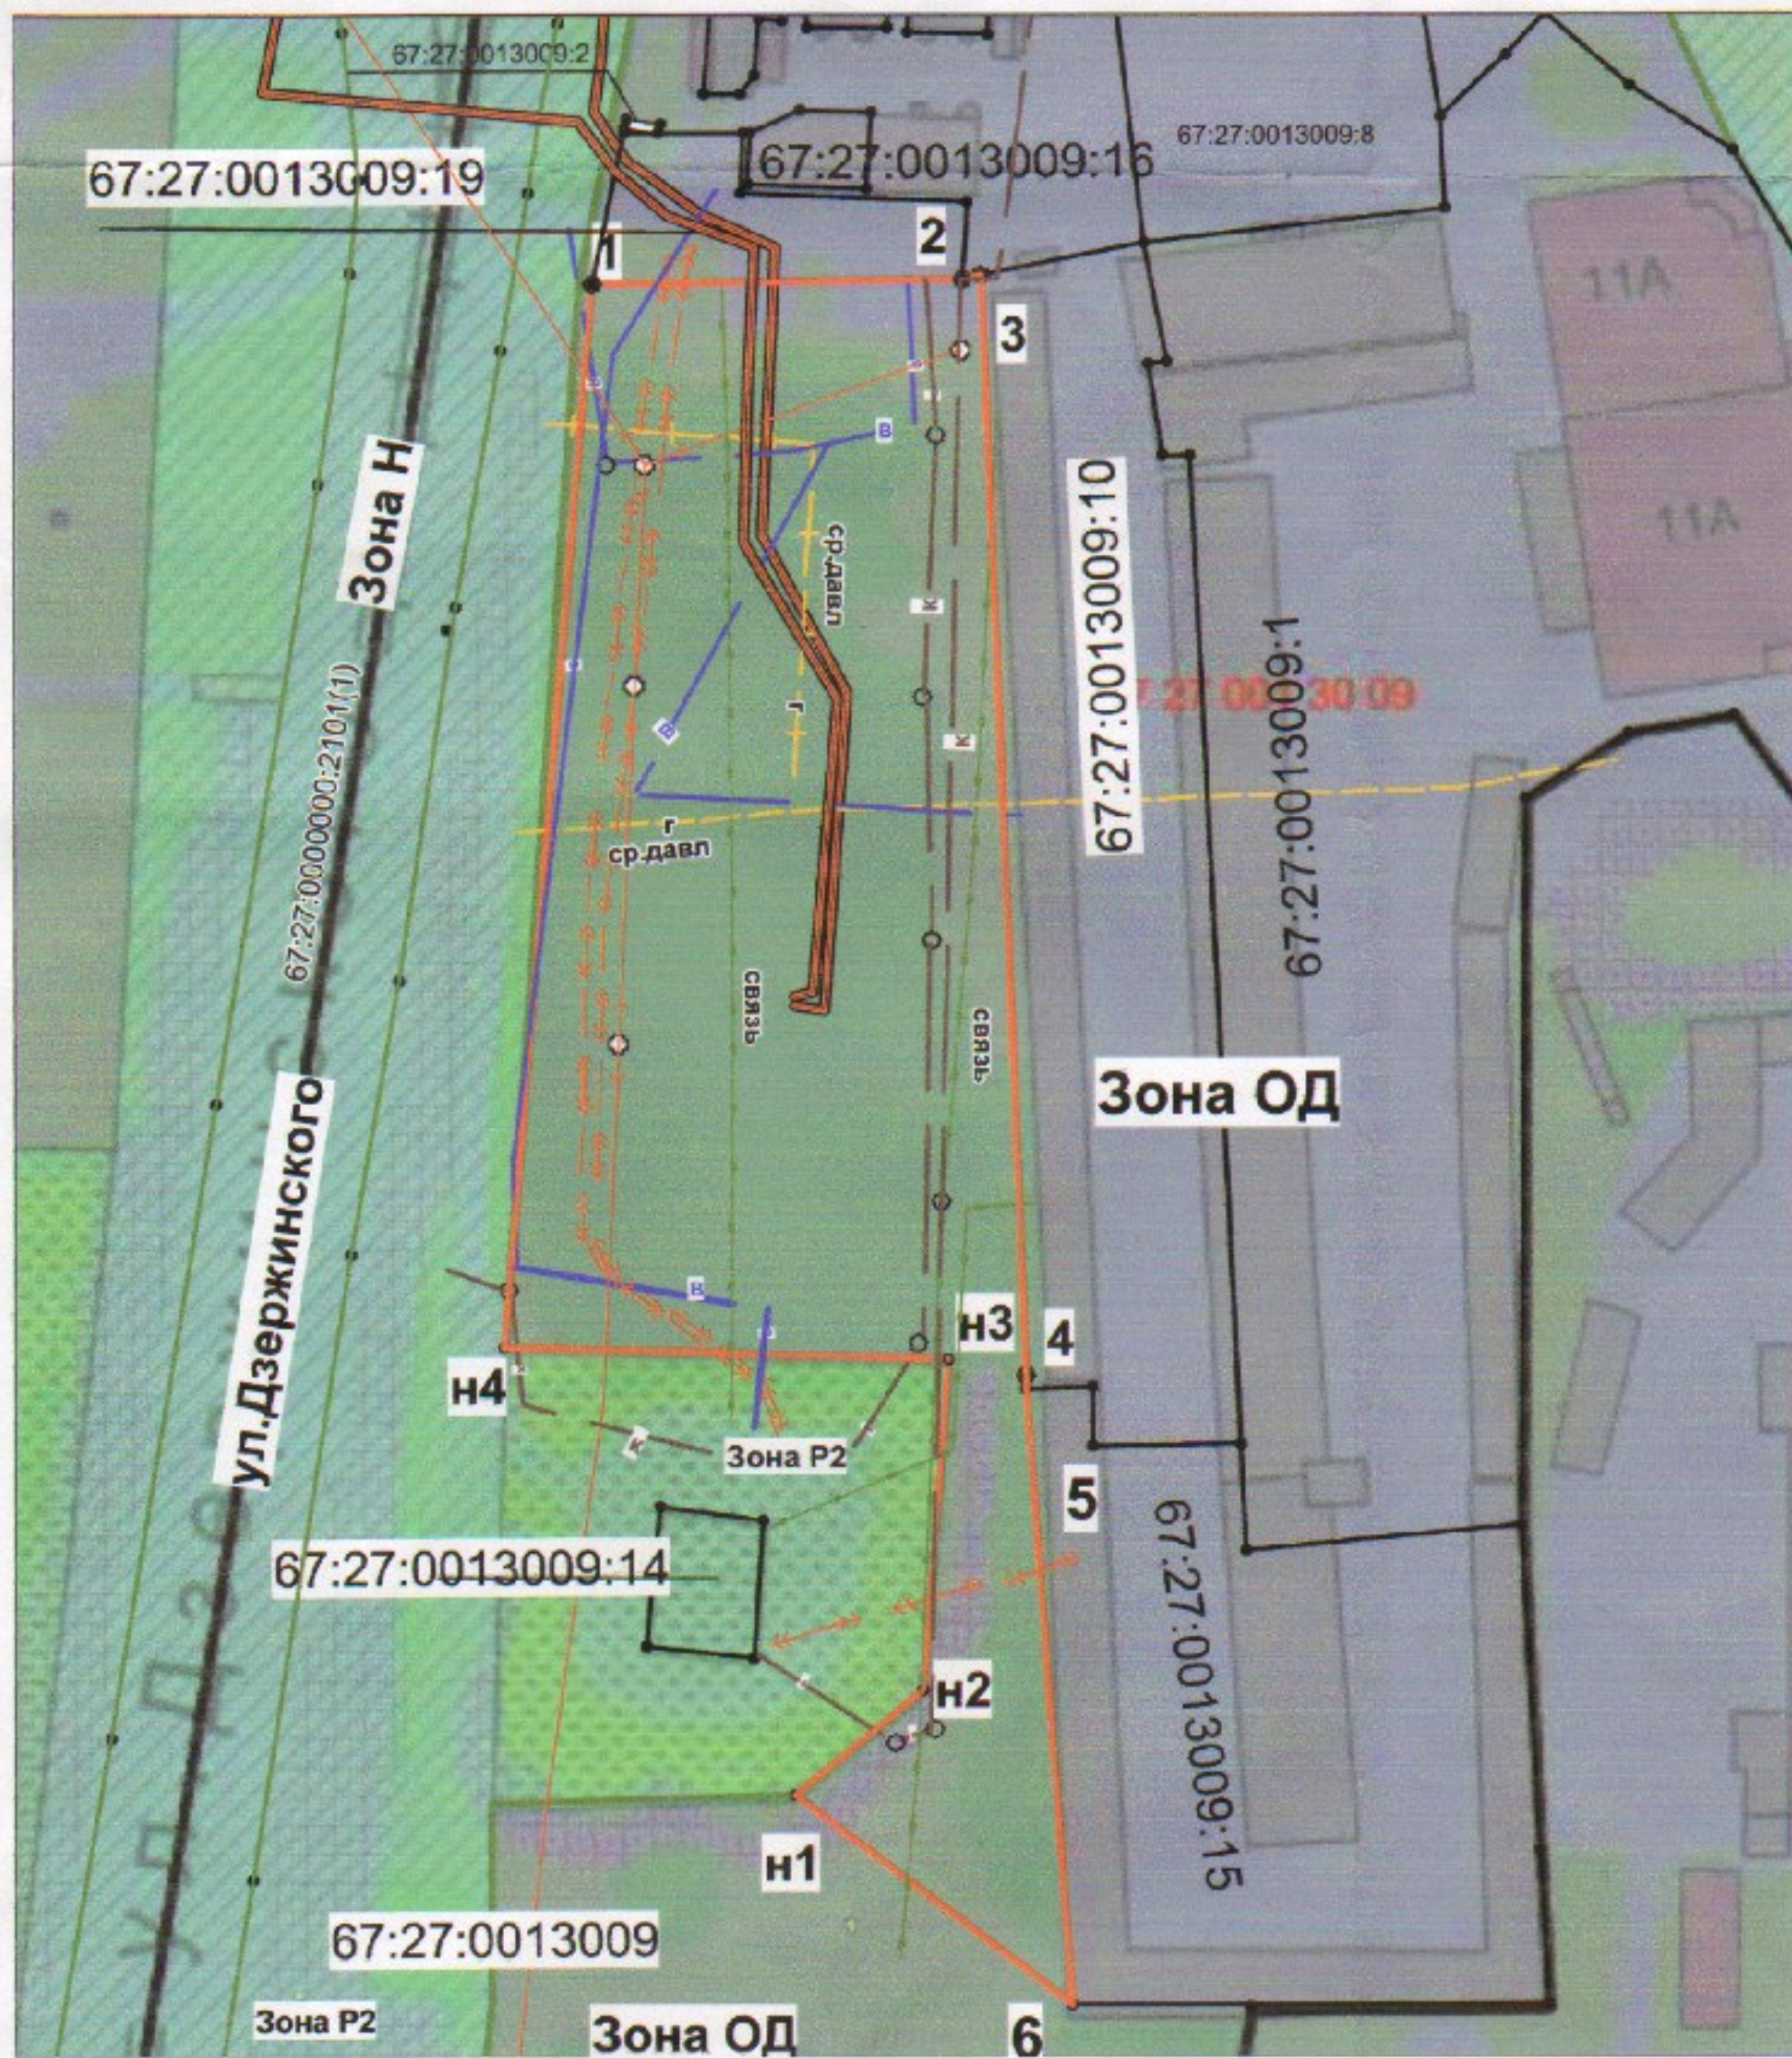

№№ точек	Коорд. X	Коорд. Y	Расст.
1	461694.41	1221437.47	42.87
2	461695.2	1221480.33	2.06
3	461695.64	1221482.34	127.92
4	461567.83	1221487.46	1.72
5	461566.11	1221487.53	71.71
6	461494.58	1221492.59	40.27
n1	461518.93	1221460.52	19.31
n2	461531.24	1221475.4	38.41
n3	461569.52	1221478.53	51.61
n4	461571.04	1221426.94	123.82

И.о. начальника УАиГ	Красильникова Е.В.	25.05.2015
Начальник отдела	Барышев Е.А.	26.05.15
Исполнитель	Панкратова О.Ю.	27.05.15
Масштаб 1:0000		

Учетный номер:
7680

«Подготовлено»

ООО «БИНОМ»
Лицензия: №67-00011Ф от 29.01.2015г.