


Согласовано

Взам. инв. №

Подпись и дата

Инв. № подл.

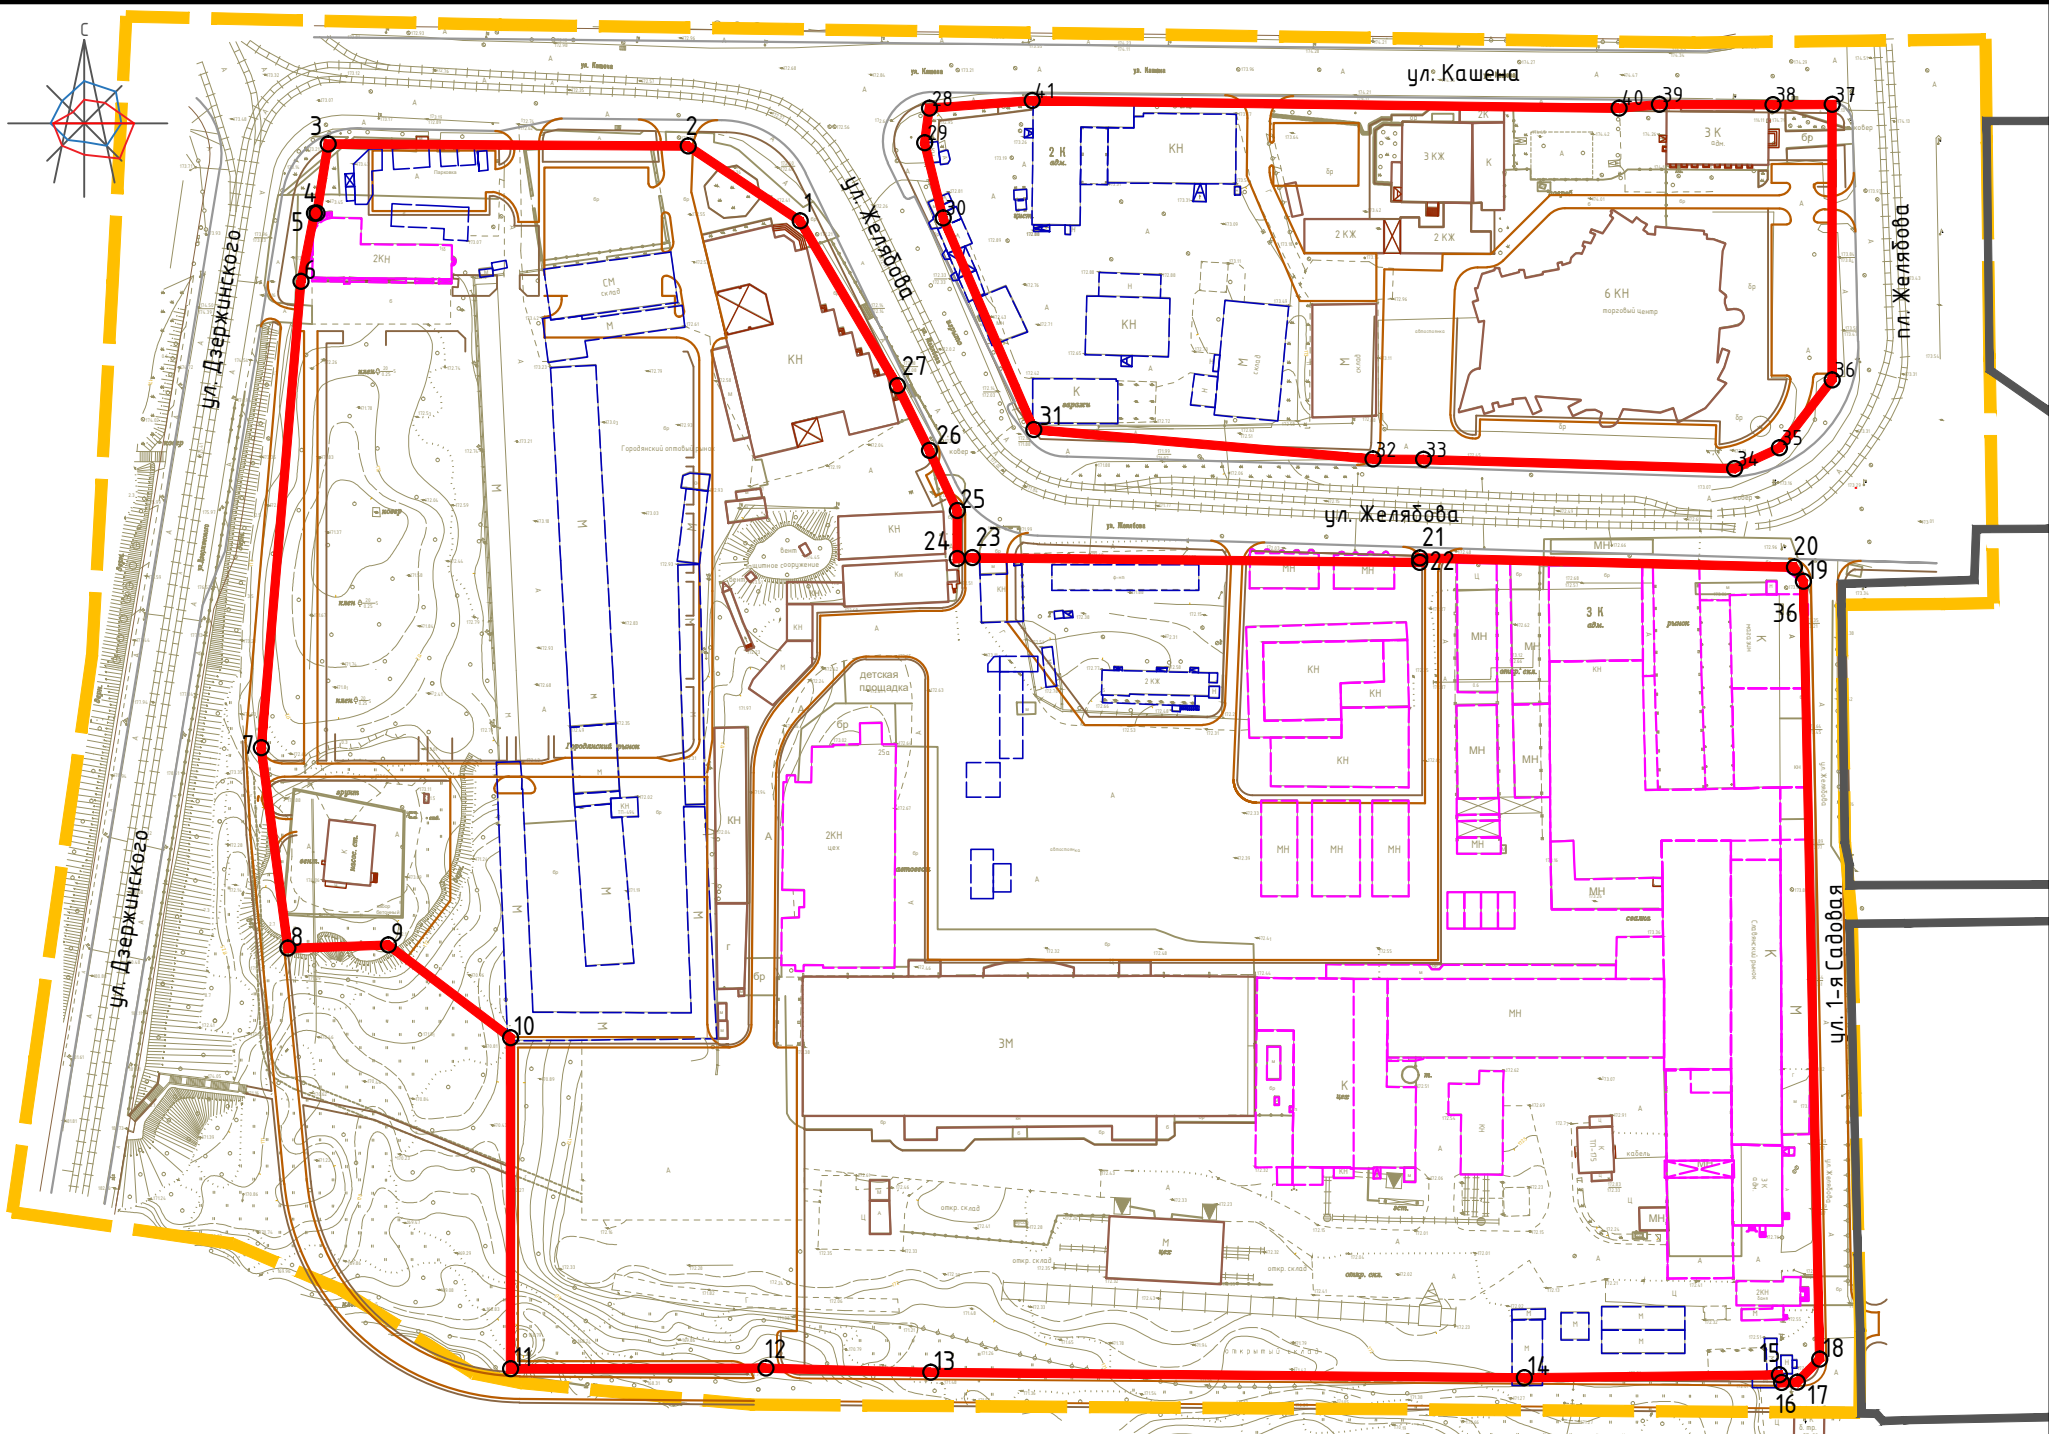

Условные обозначения

- граница территории, в отношении которой разрабатывается проект планировки
- красные линии
- красные линии за границей проекта планировки
- существующие объекты капитального строительства
- объекты капитального строительства, подлежащие сносу
- контуры планируемых к размещению объектов капитального строительства (показаны ориентировочно)
- объекты капитального строительства, подлежащие реконструкции
- номер поворотной точки

Примечание:

- Чертеж разработан на топографической съемке М 1:1000, выполненной отделом геодезических изысканий ООО "МФЦ"БИНОМ" в 2019 г.
- Система координат МСК-67, система высот Балтийская.



Масштаб 1:2000

Ведомость координат поворотных точек красных линий

Номер точки	КООРДИНАТЫ		Меры линий, м	Дир. углы
	X	Y		
1	461710.36	1221569.51	35.66	303° 50' 20"
2	461730.21	1221539.90	95.28	270° 18' 55"
3	461730.74	1221444.62	18.55	189° 13' 56"
4	461712.43	1221441.64	0.62	270° 0' 7"
5	461712.43	1221441.02	18.37	191° 8' 30"
6	461694.41	1221437.47	123.82	184° 52' 36"
7	461571.04	1221426.95	53.47	172° 25' 43"
8	461518.04	1221433.99	26.55	88° 4' 34"
9	461518.93	1221460.52	40.59	127° 12' 31"
10	461494.38	1221492.85	87.54	179° 59' 41"
11	461406.84	1221492.86	67.56	89° 52' 16"
12	461407.00	1221560.41	43.63	91° 27' 52"
13	461405.88	1221604.03	157.02	90° 31' 32"
14	461404.44	1221761.04	67.48	89° 19' 36"
15	461405.23	1221828.51	2.15	163° 49' 54"
16	461403.17	1221829.11	4.14	88° 22' 38"
17	461403.29	1221833.24	8.50	44° 26' 9"
18	461409.36	1221839.20	205.79	358° 48' 45"
19	461615.10	1221834.93	4.43	326° 25' 3"
20	461618.79	1221832.48	99.14	271° 25' 52"
21	461621.27	1221733.37	1.23	180° 21' 50"
22	461620.04	1221733.36	118.36	270° 37' 27"
23	461621.33	1221615.01	3.96	266° 31' 54"
24	461621.09	1221611.06	12.67	359° 56' 37"
25	461633.76	1221611.05	17.53	335° 11' 27"
26	461649.67	1221603.69	19.07	333° 41' 46"
27	461666.76	1221595.24	50.62	329° 26' 58"
Номер точки	КООРДИНАТЫ		Меры линий, м	Дир. углы
	X	Y		
28	461740.16	1221603.69	9.23	187° 59' 29"
29	461731.02	1221602.41	20.46	166° 4' 34"
30	461711.16	1221607.33	60.86	156° 49' 4"
31	461655.21	1221631.29	90.10	94° 59' 41"
32	461647.37	1221721.05	13.36	90° 18' 35"
33	461647.30	1221734.41	82.28	91° 41' 22"
34	461644.87	1221816.66	13.07	65° 14' 53"
35	461650.34	1221828.53	22.80	37° 50' 26"
36	461668.35	1221842.51	72.81	0° 1' 1"
37	461741.16	1221842.53	15.72	269° 49' 49"
38	461741.11	1221826.81	30.00	270° 5' 44"
39	461741.16	1221796.81	10.75	264° 55' 52"
40	461740.21	1221786.10	155.28	270° 44' 17"
41	461742.21	1221630.83	27.22	265° 40' 56"

						Проект планировки и проект межевания территории в границах ул. Дзержинского – ул. Кашена – ул. 2-я Садовая – вдоль реки Днепр				
Изм.	Кол. уч.	Лист	№ док.	Подп.	Дата					
ГАП		Рейзман				Проект планировки территории Основная (утверждаемая) часть		Стадия	Лист	Листов
Разработал		Дуля						ДПТ	2	3
						Разбивочный чертеж красных линий. М 1:2000		ООО "МФЦ "БИНОМ"		

Формат А3