

Условные обозначения

- граница территории, в отношении которой разрабатывается проект планировки

- красные линии

- линии регулирования застройки

- границы земельных участков, сведения о которых содержатся в ЕГРН

- границы образуемых и изменяемых земельных участков

- жилые здания

- административные здания, учреждения по обслуживанию населения

- образовательные учреждения

- объекты инженерной инфраструктуры

- объекты капитального строительства


- объекты капитального строительства, подлежащие сносу

- планируемые, строящиеся здания

- парковки существующие

- парковки планируемые

Схема радиусов обслуживания населения учреждениями, организациями и предприятиями

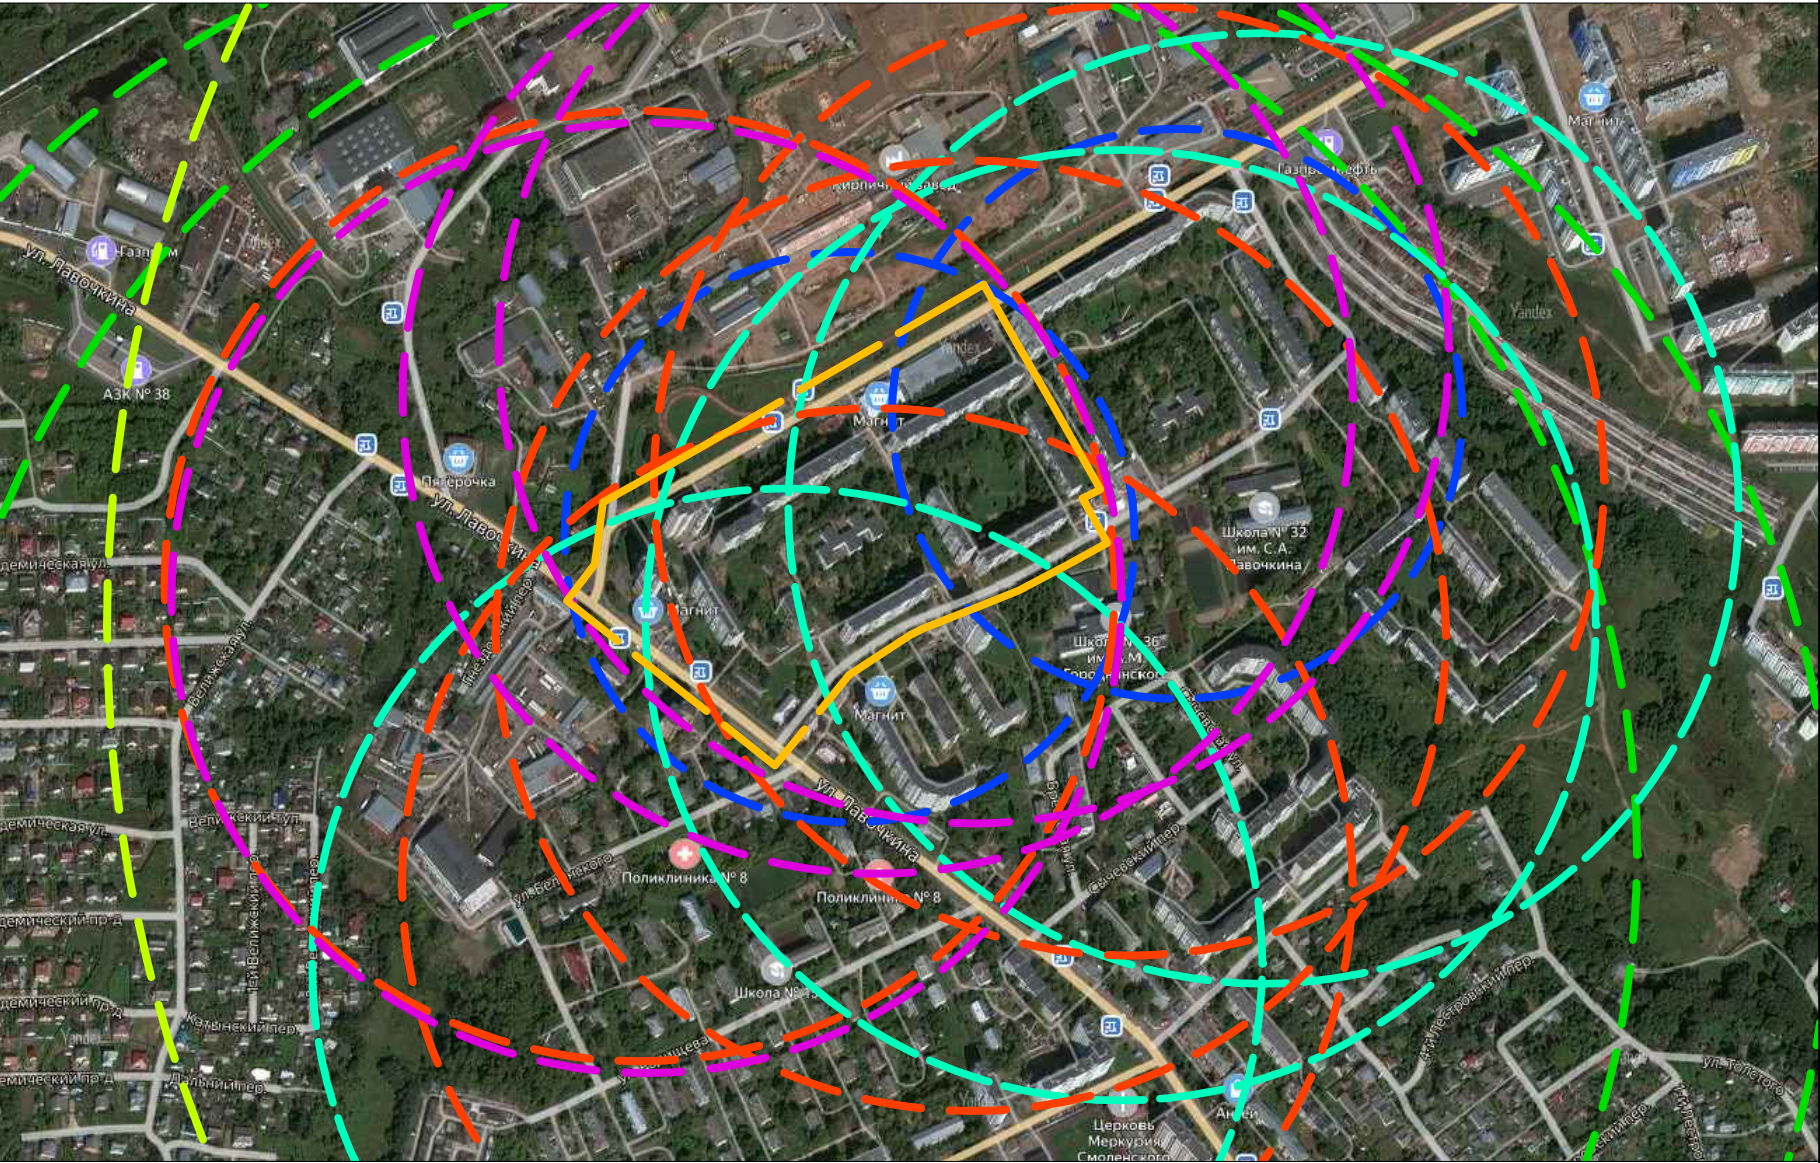

- радиус обслуживания физкультурно-спортивными центрами жилых районов

- радиус обслуживания поликлиниками

- радиус обслуживания дошкольными образовательными организациями

- радиус обслуживания образовательными организациями



- радиус обслуживания аптек

- радиус обслуживания магазинов

- зона планируемого размещения объектов капитального строительства

Экспликация зон планируемого размещения объектов

№ п/п	Наименование	Площадь зоны	Этажность	Адрес
1	Магазин автозапчастей с боксом для замены запчастей	1281	2	ул. Маршала Ерёменко, д. 4а

						Документация по планировке территории			
						Проект планировки территории и проект межевания территории в городе Смоленске в границах улицы Лавочкина – улицы Маршала Еременко – вдоль жилого дома 18 по улице Маршала Еременко – улицы Генерала Городянского			
Изм.	Кол. уч.	Лист	№ док.	Подп.	Дата	Проект планировки территории Основная (утверждаемая) часть	Стадия	Лист	Листов
Разработал		Володин					ДПТ	3	3
ГАП		Рейзман				Чертеж границ зон планируемого размещения объектов федерального значения, объектов регионального значения, объектов местного значения. М 1:2000	ООО "МФЦ "БИНОМ"		

Примечание.
1. Чертеж разработан на топографической съемке М 1:1000, выполненной отделом геодезических изысканий ООО "МФЦ "БИНОМ" в 2020 г.
2. Контуры планируемых объектов капитального строительства указаны ориентировочно.
3. Система координат МСК-67, система высот Балтийская.

