






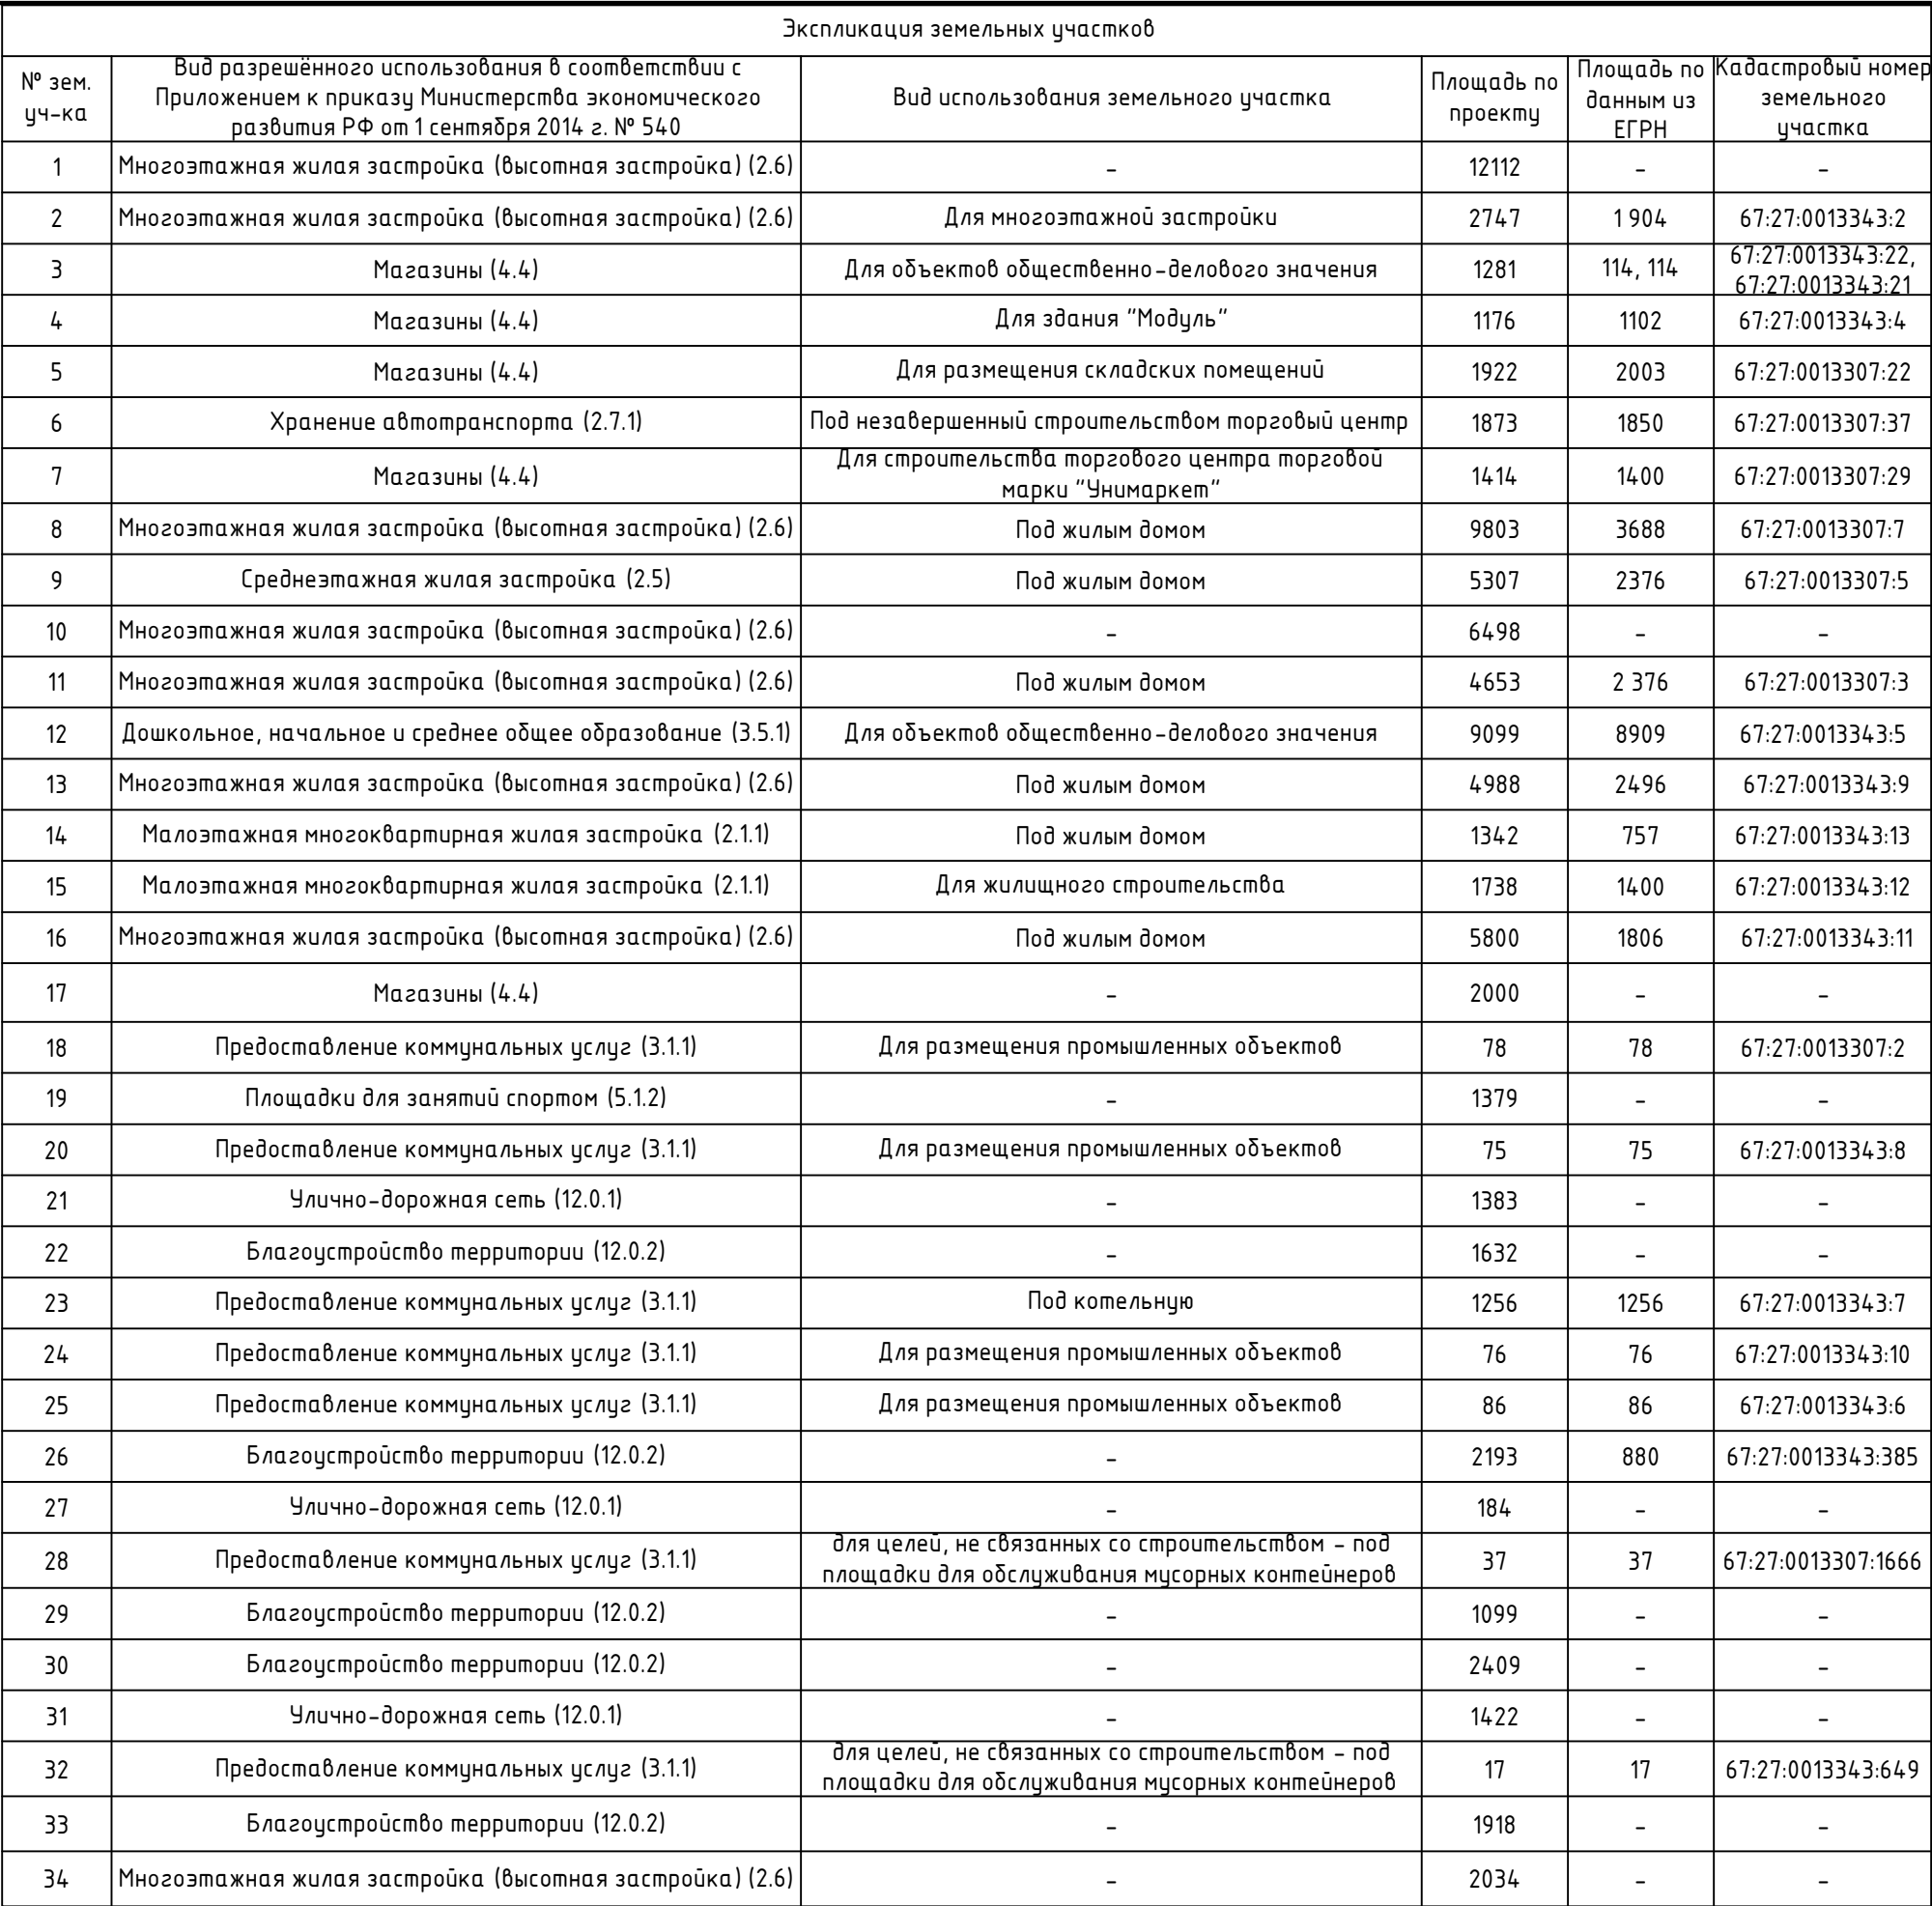


 – граница территории, в отношении которой разрабатывается проект межевания



-  – участки под жилые здания
-  – участки под административные здания, учреждения по обслуживанию населения
-  – участки под образовательные учреждения
-  – участки под благоустройство, скверы, проезды
-  – участки под автостоянки и объекты автосервиса
-  – участки под объекты инженерной и коммунально-бытовой инфраструктуры
-  – участки под объекты улично-дорожной сети

- 1 - номера участков по экспликации
- с1 - номера сервитутов по экспликации

1. Чертеж разработан на топографической съемке М 1:1000, выполненной отделом геодезических изысканий ООО "МФЦ "БИНОМ" в 2020 г.
2. Контуры планируемых объектов капитального строительства указаны ориентировочно.
3. Система координат МСК-67, система высот Балтийская.



Экспликация зон действия сервитутов		
№ п/п	Наименование	Площадь, м ²
1	Зона действия сервитута для прохода и проезда через земельный участок 16	215
2	Зона действия сервитута для прохода и проезда через земельный участок 1	463
3	Зона действия сервитута для прохода и проезда через земельный участок 10	708
4	Зона действия сервитута для прохода и проезда через земельный участок 13	372
5	Зона действия сервитута для прохода и проезда через земельный участок 9	296
6	Зона действия сервитута для прохода и проезда через земельный участок 8	71
7	Зона действия сервитута для прохода и проезда через земельный участок 11	70
8	Зона действия сервитута для прохода и проезда через земельный участок 16	212
9	Зона действия сервитута для прохода и проезда через земельный участок 1	117

						Документация по планировке территории			
						Проект планировки территории и проект межевания территории в городе Смоленске в границах улицы Лавочкина – улицы Маршала Еременко – вдоль жилого дома 18 по улице Маршала Еременко – улицы Генерала Городянского			
Изм.	Кол. уч.	Лист	№ док.	Подп.	Дата				
Разработал	Володин					Проект межевания территории Основная (утверждаемая) часть		Стадия	Лист
								ДПТ	1
ГАП	Рейзман					Чертеж межевания территории. М 1:2000		ООО "МФЦ "БИНОМ"	