

Условные обозначения:

- граница территории, в отношении которой разрабатывается проект планировки
- красные линии, фактически существующие, координируемые в проекте планировки
- красные линии, фактически существующие, за границами проекта планировки

- жилые здания
- административные здания, учреждения по обслуживанию населения
- объекты, обслуживающие автотранспорт
- объекты инженерной инфраструктуры


- зона планируемого размещения объектов
- объекты капитального строительства
- контуры планируемых к размещению объектов капитального строительства (показаны ориентировочно)
- объекты капитального строительства под снос

Примечание:
1. Чертеж разработан на топографической съемке М 1:1000, выполненной отделом геодезических изысканий ООО "МФЦ"БИНОМ" в 2020 г.
2. Система координат МСК-67, система высот Балтийская.



Масштаб 1:2000

Схема радиусов обслуживания населения учреждениями, организациями и предприятиями

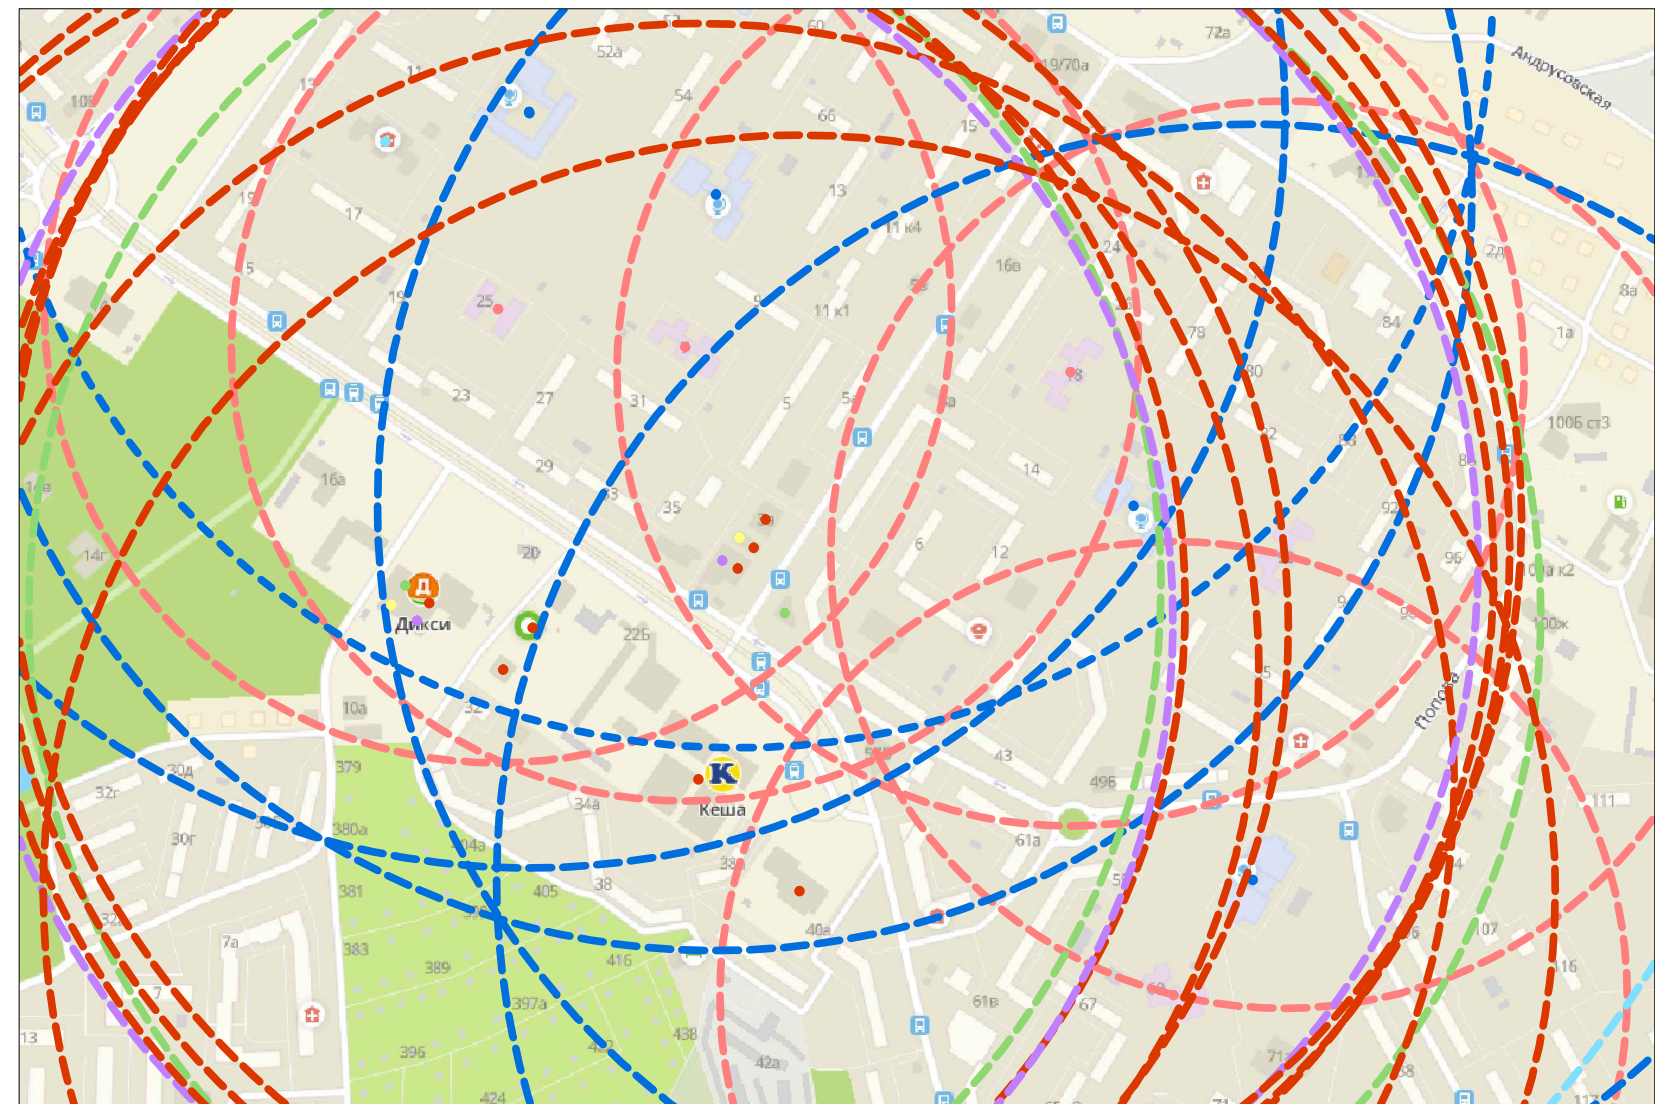

- радиус обслуживания физкультурно-спортивными центрами жилых районов
- радиус обслуживания поликлиниками и их филиалы
- радиус обслуживания дошкольными образовательными организациями
- радиус обслуживания образовательными организациями
- радиус обслуживания аптек
- радиус обслуживания отделения связи и банки
- радиус обслуживания предприятия торговли, общественного питания и бытового обслуживания местного значения

Экспликация зон размещения объектов капитального строительства

№ п/п	Наименование	Площадь зоны	Этаж-ность	Адрес
1	Зона планируемого размещения улично-дорожной сети	1161	-	ул. Генерала Паскевича
2	Зона планируемого размещения улично-дорожной сети	885	-	ул. Генерала Паскевича

Договор № 23п/2020					
Проект планировки и проект межевания территории в городе Смоленске в границах улицы Рыленкова – ГСК Брилевский – по границе территориальной зоны СД					
Изм.	Кол.уч.	Лист	№ док.	Подп.	Дата
ГАП	Рейзман				
Разработал	Дуля				
Проект планировки Основная (утверждаемая) часть				Стадия	Лист
Чертеж границ зон планируемого размещения объектов капитального строительства. М 1:2000				ДПТ	3
				Листов	3
ООО "МФЦ"БИНОМ"					