

Экспликация объектов капитального строительства

| № п/п | Наименование   | Площадь застройки | Этажность | Адрес   |
|-------|--|-------------------|-----------|---|
| 1     | Многokвартирный жилой дом                            | 1404              | 10        | ул. Воробьева, д.3                                      |
| 2     | Многokвартирный жилой дом                            | 678               | 10        | ул. Матросова, д.5а                                     |
| 3     | Многokвартирный жилой дом                            | 949               | 10        | пер.Юннатов, д.10                                       |
| 4     | СОГБУ МФЦ  | 102               | 2         | пер.Юннатов, д.10                                       |
| 5     | Многokвартирный жилой дом                            | 673               | 10        | ул. Матросова, д.7                                      |
| 6     | Многokвартирный жилой дом                            | 414               | 2         | ул.Колхозная, д.14                                      |
| 7     | ТП-143   | 75                | 1         | ул. Матросова   |
| 8     | Присройка административного назначения               | 223               | 4         | ул. Матросова, д.9                                      |
| 9     | Многokвартирный жилой дом                            | 1612              | 10        | ул. Матросова, д.9                                      |
| 10    | Присроенный магазин                                  | 215               | 1         | ул. Матросова, д.9                                      |
| 11    | Многokвартирный жилой дом                            | 824               | 10        | пер.Юннатов, д.12                                       |
| 12    | Планируемая блок-секция многоквартирного жилого дома | 366,16            | 10        | в р-не улиц Воробьева-Матросова-Энергетического проезда |

Условные обозначения:

- граница территории, в отношении которой разрабатывается проект планировки

— красные линии, фактически существующие, координируемые в проекте планировки

— красные линии, фактически существующие, за границами проекта планировки

— административные здания, учреждения по обслуживанию населения

— образовательные учреждения

— объекты инженерной инфраструктуры
- объекты капитального строительства


— контуры планируемых к размещению объектов капитального строительства (показаны ориентировочно)

— зона планируемого размещения объектов капитального строительства

① — номера объектов капитального строительства по экспликации

Экспликация зон размещения объектов капитального строительства

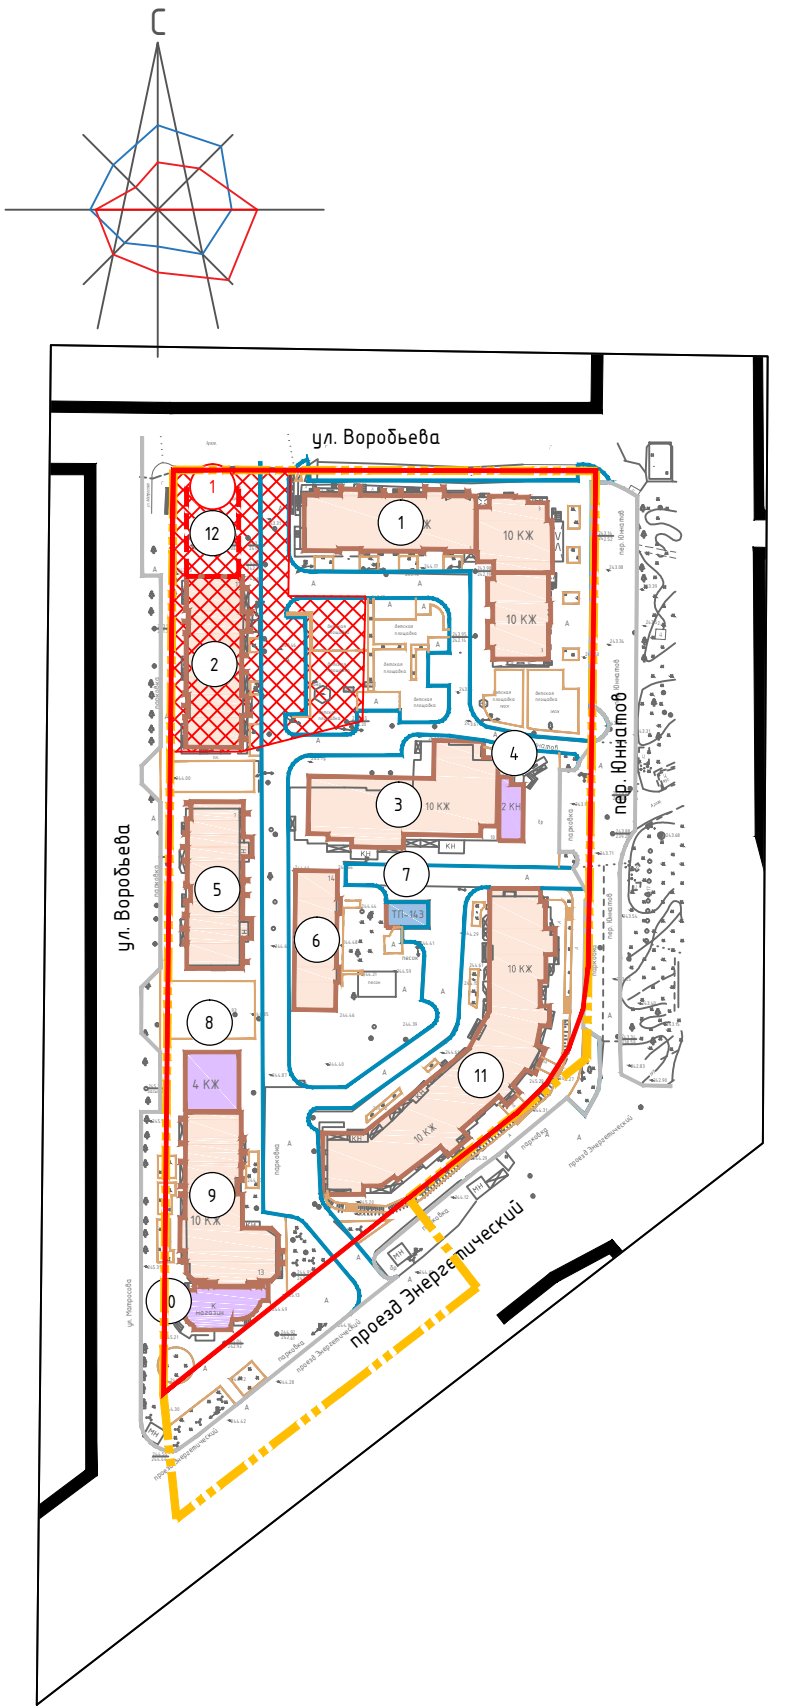

| № п/п | Наименование   | Площадь зоны | Этаж-ность | Адрес   |
|-------|--|--------------|------------|---|
| 1     | Планируемая блок-секция многоквартирного жилого дома | 2989         | 10         | в р-не улиц Воробьева-Матросова-Энергетического проезда |



Примечание:  
1. Чертеж разработан на топографической съемке М 1:1000, выполненной отделом геодезических изысканий ООО "МФЦ"БИНОМ" в 2020 г.  
2. Система координат МСК-67, система высот Балтийская.



Масштаб 1:2000

|            |          |              |   |       |      |  |                |      |        |
|------------|----------|--------------|---|-------|------|--|----------------|------|--------|
|            |          |              |   |       |      | Договор №57п/2020 от 21 октября 2020 г.  |                |      |        |
|            |          |              |   |       |      | Проект планировки и межевания территории в городе Смоленске в границах<br>улицы Матросова –улицы Воробьева –переулка Юннатов –Энергетического<br>проезда |                |      |        |
| Изм.       | Кол. уч. | Лист         | № док.  | Подп. | Дата |  |                |      |        |
| ГАП        |          | Рейзман Н.И. |  |       |      | Проект планировки территории.<br>Основная (утверждаемая) часть   | Стадия         | Лист | Листов |
|            |          |              |   |       |      |  | ППТ            | 3    | 3      |
| Разработал |          | Дуля М.А.    |  |       |      | Чертёж планируемого размещения объектов<br>капитального строительства. М 1:2000  | ООО“МФЦ”БИНОМ” |      |        |
|            |          |              |   |       |      |  |                |      |        |

Взам. инв. №

Подпись и дата

Инв. № подл.