


Проект планировки и проект межевания застроенных территорий в городе Смоленске в границах улицы Автозаводской от дома 20 до домов 46, 46в - в пределах территориальной зоны Ж 4

Проект планировки территории . Основная (утверждаемая) часть

Чертёж планировки территории
М 1:2000

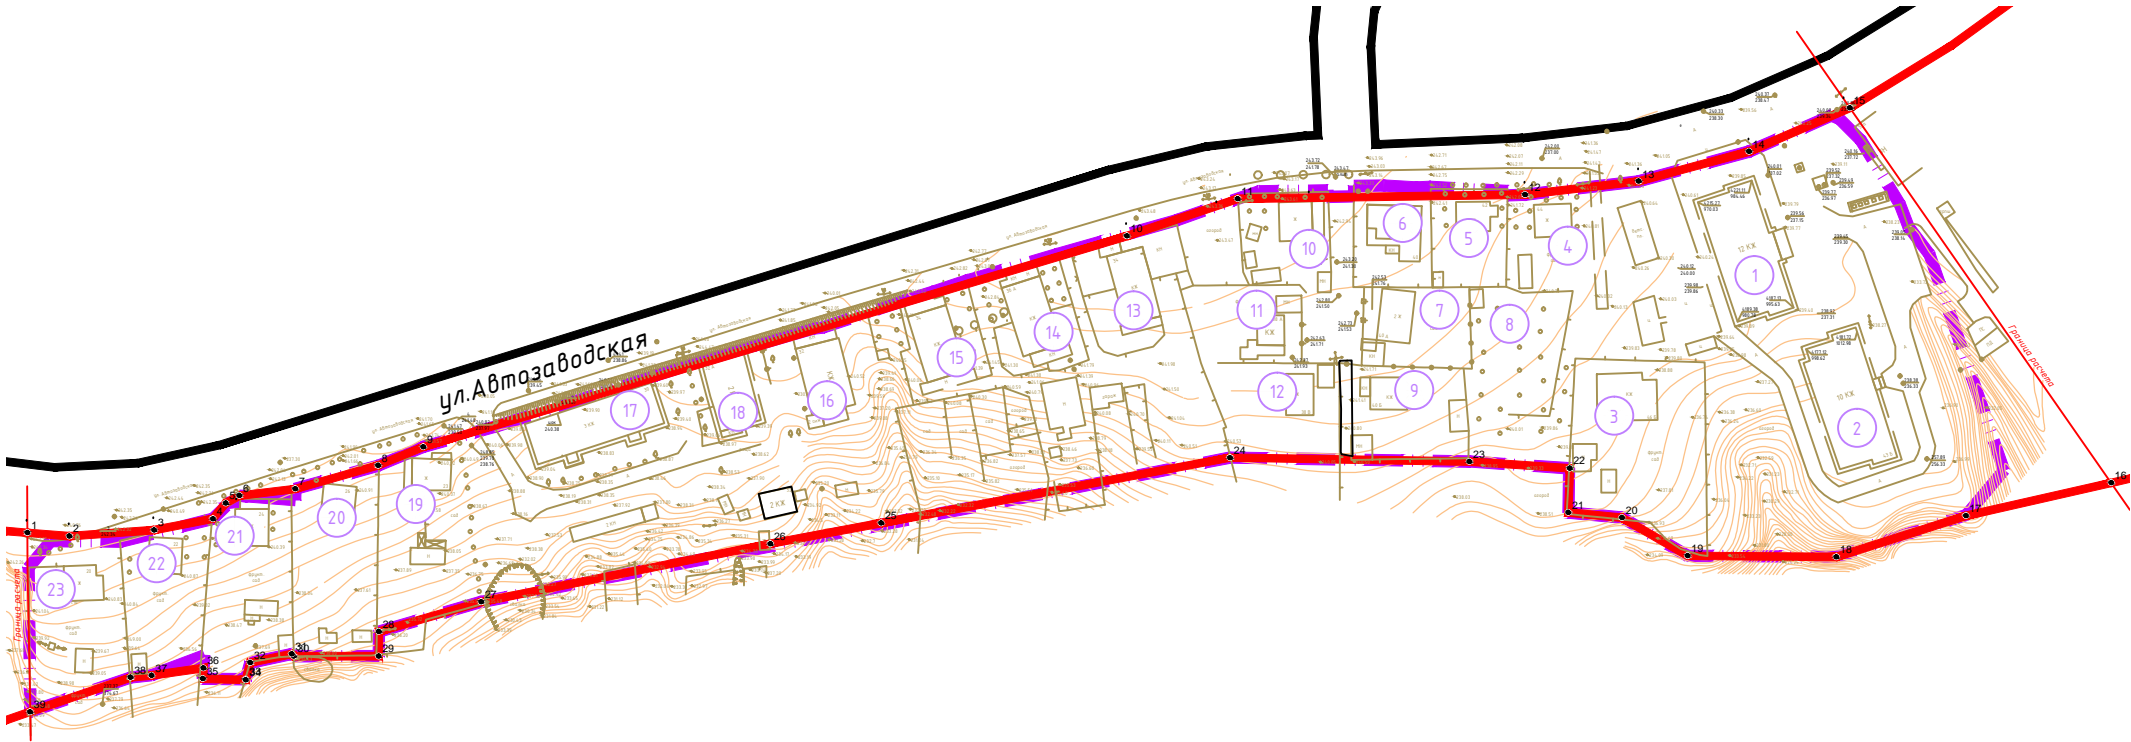

Условные обозначения:

- граница существующего элемента планировочной структуры

- красные линии

- красные линии за границами территории, в отношении которой подготовлен проект планировки

- границы зон планируемого размещения объектов капитального строительства

- номера поворотных точек красных линий

- номер объекта капитального строительства

Примечания:

- Чертёж разработан на топографической съемке М 1:1000, выполненной отделом геодезических изысканий ООО "МФЦ "БМНОМ" в 2021 г.
- Система координат МСК-67, система высот Балтийская .



Ведомость координат поворотных точек красных линий

Номер точки	Координаты		Меры линий	Дир. Угол
	х	у		
1	464321.57	1223152.33	29.09	246° 33' 18"
2	464309.99	1223125.64	30.23	254° 55' 46"
3	464302.13	1223096.45	30.24	263° 16' 37"
4	464298.59	1223066.42	76.02	269° 12' 0"
5	464297.53	1222990.40	30.97	251° 25' 1"
6	464287.66	1222961.05	194.29	253° 19' 32"
7	464231.92	1222774.93	12.95	247° 37' 0"
8	464226.98	1222762.95	22.73	254° 16' 13"
9	464220.82	1222741.07	14.9	263° 3' 40"
10	464219.02	1222726.28	4.11	241° 30' 38"
11	464217.06	1222722.67	5.36	219° 4' 6"
12	464212.90	1222719.29	15.87	259° 4' 50"
13	464209.89	1222703.71	22.46	265° 54' 52"
14	464208.29	1222681.31	11.16	274° 39' 5"
15	464209.20	1222670.19	495.06	76° 52' 50"
-				
16	464222.43	1223221.44	39.42	257° 12' 56"
17	464213.71	1223183.00	35.96	252° 22' 17"
18	464202.82	1223148.73	39.31	270° 25' 28"
19	464203.11	1223109.42	20.1	300° 7' 2"
20	464213.20	1223092.03	14.25	275° 28' 43"
21	464214.56	1223077.84	11.67	1° 49' 36"
22	464226.22	1223078.21	26.58	273° 55' 18"
23	464228.04	1223051.69	63.33	270° 55' 55"
24	464229.07	1222988.37	93.93	259° 23' 11"

Экспликация объектов капитального строительства			
№ п /п	Наименование объекта	Адрес	Этажность
1	Многоквартирный многоэтажный дом	ул. Автозаводская , дом 46	12
2	Многоквартирный многоэтажный дом	ул. Автозаводская, 46В	10
3	Блокированный жилой дом	ул Автозаводская, д 46 Б	1
4	Индивидуальный жилой дом	ул Автозаводская, д 44	1
5	Индивидуальный жилой дом	ул Автозаводская, д 42	1
6	Индивидуальный жилой дом	ул. Автозаводская, д. 40	2
7	Индивидуальный жилой дом	ул Автозаводская, д 40А	2
8	Индивидуальный жилой дом	ул. Автозаводская, дом 44а	1
9	Индивидуальный жилой дом	ул. Автозаводская, дом 40Б	1
10	Индивидуальный жилой дом	ул. Автозаводская, дом 38	1
11	Индивидуальный жилой дом	ул. Автозаводская, дом 38А	1
12	Индивидуальный жилой дом	ул Автозаводская, д 38Б	1
13	Малоэтажный многоквартирный дом	ул. Автозаводская, дом 36	1
14	Малоэтажный многоквартирный дом	ул. Автозаводская, дом 36А	1
15	Малоэтажный многоквартирный дом	ул. Автозаводская, дом 34	1
16	Блокированный жилой дом	ул. Автозаводская, дом 32	1
17	Малоэтажный многоквартирный дом	ул. Автозаводская, дом 30	3
18	Малоэтажный многоквартирный дом	ул. Автозаводская, дом 32А	2
19	Индивидуальный жилой дом	ул. Автозаводская, дом 28	1
20	Индивидуальный жилой дом	ул. Автозаводская, дом 26	1
21	Индивидуальный жилой дом	ул Автозаводская, д 24	1
22	Индивидуальный жилой дом	ул Автозаводская, д 22	1
23	Индивидуальный жилой дом	ул Автозаводская, д 20	1

						ППТ-УЧ-Гр-01						Муниципальный контракт №0163300029421001043 от 17.08.2021			
						Проект планировки и проект межевания застроенных территорий в городе Смоленске в границах улицы Автозаводской от дома 20 до домов 46, 46в - в пределах территориальной зоны Ж4									
Изм.	Кол. уч.	Лист	№ док.	Подп.	Дата										
ГАП		Сидоренкова				Проект планировки территории Основная (утверждаемая) часть					Стадия	Лист	Листов		
Разработал		Дуля									ДПТ	1	1		
						Чертеж проекта планировки территории М 1:2000					ООО "МФЦ" БИНОМ"				