


- Условные обозначения
- граница проектирования
  - красные линии
  - существующие элементы планировочной структуры



○25 – номер поворотной точки

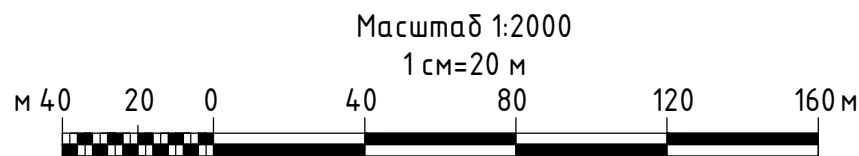

Примечание:  
1. Чертеж разработан на топографической съемке М 1:1000, выполненной отделом геодезических изысканий ООО "МФЦ"БИНОМ" в 2020 г.  
2. Система координат МСК-67, система высот Балтийская.  
3. Категория земель: земли населенных пунктов.

Ведомость координат поворотных точек красных линий

Номер точки	К О О Р Д И Н А Т Ы		Дир.углы	Меры линий,м	На точку
	Х	У			
1	457004.10	1224047.17	260 47' 59"	38.13	2
2	456998.00	1224009.53	306 59' 29"	16.51	3
3	457007.94	1223996.34	331 39' 34"	36.02	4
4	457039.64	1223979.24	251 31' 15"	2.06	5
5	457038.99	1223977.28	253 36' 53"	7.12	6
6	457036.98	1223970.46	151 40' 14"	36.90	7
7	457004.50	1223987.97	163 38' 45"	10.58	8
8	456994.34	1223990.95	251 58' 2"	39.05	9
9	456982.25	1223953.81	255 32' 58"	23.30	10
10	456976.44	1223931.25	261 11' 54"	6.27	11
11	456975.48	1223925.05	257 7' 21"	18.37	12
12	456971.38	1223907.14	259 56' 51"	26.86	13
13	456966.70	1223880.69	253 11' 11"	15.89	14
14	456962.10	1223865.48	332 15' 53"	347.35	15
15	457269.54	1223703.83	61 41' 2"	112.16	16
16	457322.75	1223802.57	62 53' 27"	2.93	17
17	457324.08	1223805.18	148 35' 11"	78.62	18
18	457256.98	1223846.16	148 37' 37"	2.40	19
19	457254.93	1223847.41	149 34' 1"	84.99	20
20	457181.65	1223890.46	75 30' 23"	1.52	21
21	457182.03	1223891.93	73 13' 20"	8.29	22
22	457184.42	1223899.87	140 45' 23"	232.84	1
Номер точки	К О О Р Д И Н А Т Ы		Дир.углы	Меры линий,м	На точку
	Х	У			
23	456982.94	1224102.69	280 43' 55"	30.72	2
24	456988.66	1224072.51	272 51' 4"	20.51	3
25	456989.68	1224052.03	260 47' 59"	48.16	4
26	456981.98	1224004.49	257 54' 53"	8.41	5
27	456980.22	1223996.27	257 55' 44"	89.18	6
28	456961.57	1223909.06	259 56' 51"	26.44	7
29	456956.95	1223883.02	253 11' 11"	13.37	8
30	456953.09	1223870.22	152 15' 53"	160.40	9
31	456811.12	1223944.87	153 29' 0"	11.64	10
32	456800.70	1223950.07	39 56' 41"	237.70	1

						72/12 – 2020				ППТ-УЧ	
						Проект планировки и проект межевания территории в границах кадастровых кварталов 67:27:0031516, 67:27:0031330, 67:27:0031312 в поселке Тухвинка в городе Смоленске					
Изм.	Кол.уч.	Лист	№ док.	Подп.	Дата	Проект планировки территории Основная (утверждаемая) часть			Стадия	Лист	Листов
	ГАП	Сидоренкова							ДПТ	1	2
Разработал		Сидоренкова				Чертеж красных линий. М 1:2000			ООО "МФЦ "БИНОМ"		