


## Экспликация объектов капитального строительства

№ п/п	Наименование	Площадь застройки	Этажность	Адрес
1	Гимназия № 1 им. Н.М. Пржевальского	3261	4	ул. Ленина, 4
2	Административное здание	403	1	ул. Ленина, 2
3	аннулировано	-	-	-
4	Гаражи служебного автотранспорта	1665	1	ул. Ленина
5	Почтамт "Ростелеком"	1834	4	ул. Октябрьской Революции, 6
6	ТП	64	1	ул. Ленина
7	Смоленский областной радиотелевизионный передающий центр	830	3	ул. Октябрьской Революции, 6а
8	Телевизионная вышка Смоленска	150	-	ул. Октябрьской Революции
9	Административное здание	488	1	ул. Октябрьской Революции, д. 6б
10	Детская художественная школа им. Тенишевой	702	3	ул. Октябрьской Революции, 8
11	ТП	66	1	ул. Октябрьской Революции
12	Многоквартирный жилой дом	202	2	ул. Октябрьской Революции

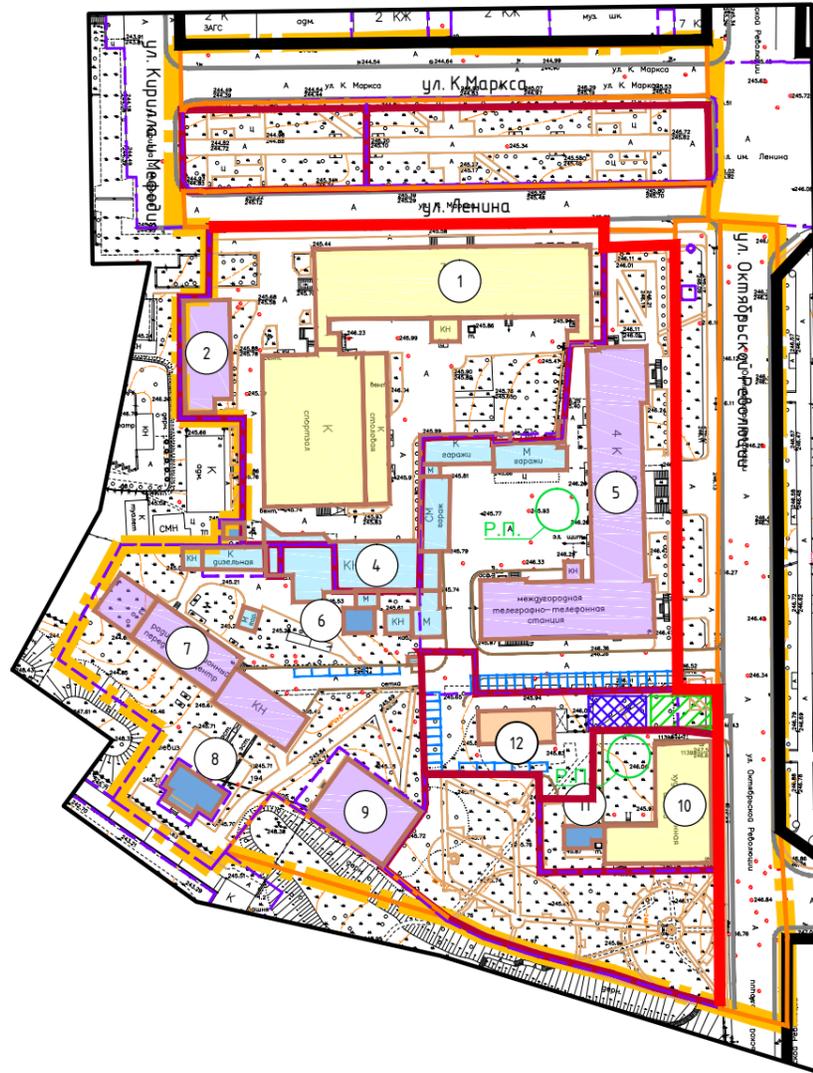

### Условные обозначения:

- |  |   |  |   |
|--|---|--|---|
|  | - граница территории, в отношении которой разрабатывается проект планировки   |  | - административные здания, учреждения по обслуживанию населения |
|  | - красные линии, фактически существующие, координируемые в проекте планировки |  | - образовательные учреждения                                    |
|  | - красные линии, фактически существующие, за границами проекта планировки     |  | - предприятия, обслуживающие автотранспорт                      |
|  | - границы земельных участков, стоящих на учете в ЕГРН                         |  | - объекты инженерной инфраструктуры                             |
|  | - границы земельных участков, стоящих на учете в ЕГРН, изменяемые             |  | - жилые здания  |
|  | - границы образуемых земельных участков                                       |  | - объекты капитального строительства                            |
|  | - границы земельных участков, предлагаемых к снятию с учета                   |  | - площадки детские  |
|  |   |  | - площадки спортивные   |

- номера объектов капитального строительства по экспликации
- разворотная площадка

Примечание:  
 1. Чертеж разработан на топографической съемке М 1:1000, выполненной отделом геодезических изысканий ООО "МФЦ"БИНОМ" в 2020 г.  
 2. Система координат МСК-67, система высот Балтийская.



Масштаб 1:2000

						Постановление Администрации г. Смоленска №1690-адм от 04.08.2020г.			
						Проект планировки и проект межевания территории в городе Смоленске в границах улицы Карла Маркса - улицы Октябрьской Революции - по границам территориальной зоны ОЖИ			
Изм.	Кол. уч.	Лист	№ док.	Подп.	Дата	Проект планировки территории Основная (утверждаемая) часть	Стадия	Лист	Листов
							ППТ	1	3
Разработал	Дуля					Чертеж красных линий (основной чертеж проекта планировки). М 1:2000	ООО "МФЦ"БИНОМ"		